


tavolette IGMI 1889




fotogrammi aerei volo IGMI 1954



carta archeologica

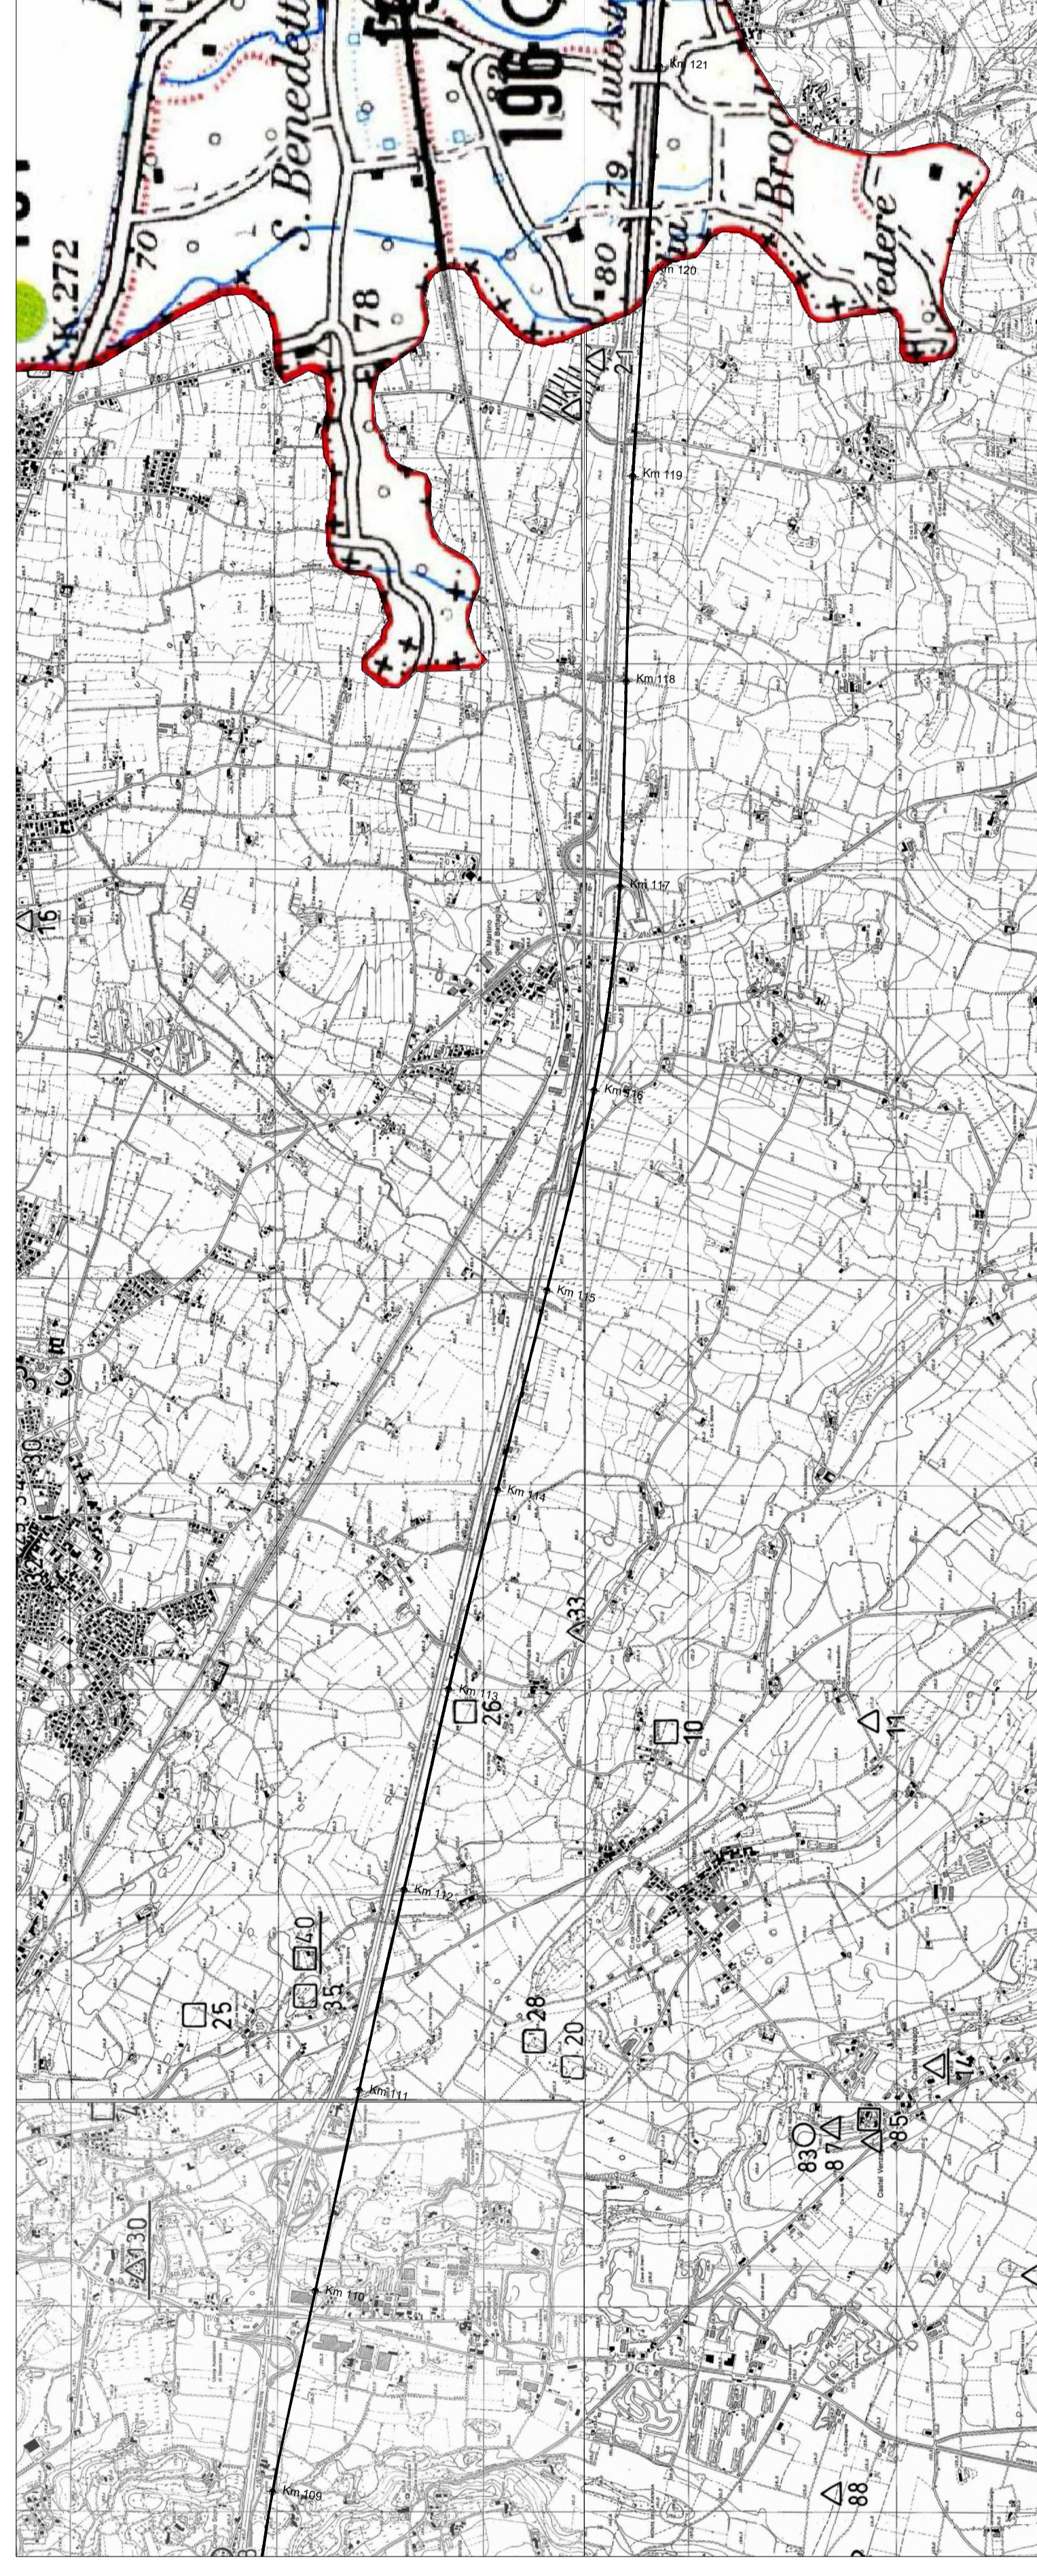

Tracciato di progetto
 in rilevato
 in viadotto
 in galleria

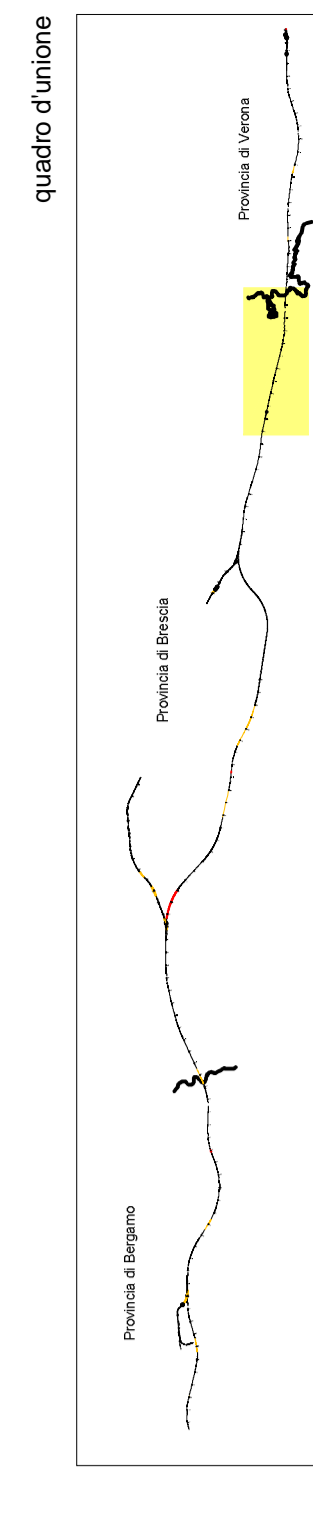

RAI
 GRUPPO FERROVIARIO ITALIANO

ITALFER
 ALTA SORVEGLIANZA

Cepav due

INFRASTRUTTURE FERROVIARIE STRATEGICHE DEFINITE DALLA LEGGE OBBIETTIVO N. 443/01
 LINEA A.V. A.C. TORINO - VENEZIA - Tratta MILANO - VERONA
 Lotto funzionale Brescia-Verona
 PROGETTO DEFINITIVO

STUDIO TOPONOMASTICO E DELLE FONTI STORICHE
 Montaggio delle tavolette IGMI 1889, dei fotogrammi aerei del volo IGMI 1954 e della carta archeologica
 Tavola 3/3
 Provincia di Brescia

ITALFER
 ALTA SORVEGLIANZA

COMMESSA	LOTTO	FASE	ENTE	PRODOC.	GRANDUCIPINA	PROGR.	REV.	SCALA
IN05	00	D	E2	P5	AH0000	150	1	1:25000

PROGETTAZIONE GENERALE CONTRACTOR

Rev.	Data	Descrizione	Stato	Data	Approvato	Data
0	13/03/14	EMMISSIONE PER CED	PROVAZIONE	13/03/14	LACONTE	13/03/14
1	01/07/14	REVISIONE PER CED	REVISIONE	01/07/14	LAZZARI	01/07/14
2						
3						

Stipitem S.p.A. COMA 032121
 Progetto autorizzato
 alla libera impresa

Scale 1:25000

CUP: F81H100000008