


LEGENDA

Tracciato di progetto

- in rilevato
- in viadotto
- in galleria
- elettrodotto esistente
- elettrodotto in progetto
- viabilità extralinea

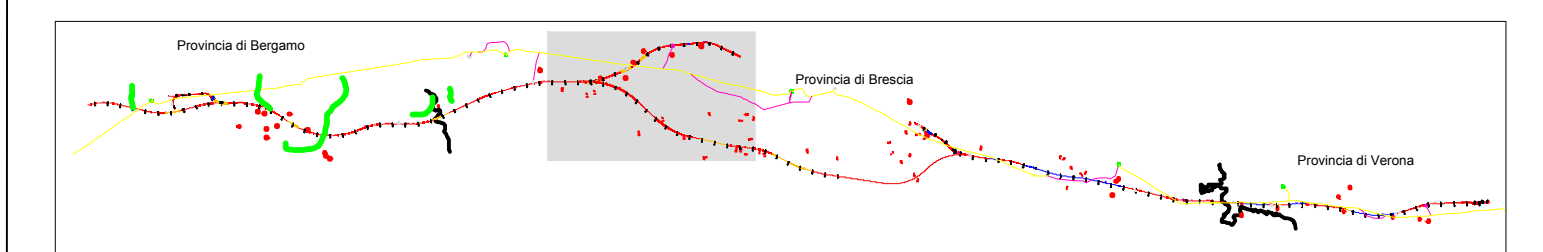


COMMITTENTE:



ALTA SORVEGLIANZA:



GENERAL CONTRACTOR:

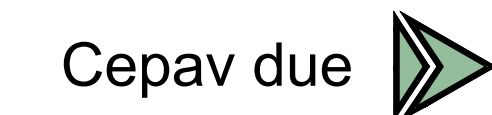

INFRASTRUTTURE FERROVIARIE STRATEGICHE DEFINITE DALLA LEGGE OBIETTIVO N. 443/01

LINEA A.V. /A.C. TORINO - VENEZIA Tratta MILANO - VERONA  
Lotto funzionale Brescia-Verona  
PROGETTO DEFINITIVO

ANALISI DELLE FOTOGRAFIE AEREE  
Carta di ubicazione delle anomalie riscontrate

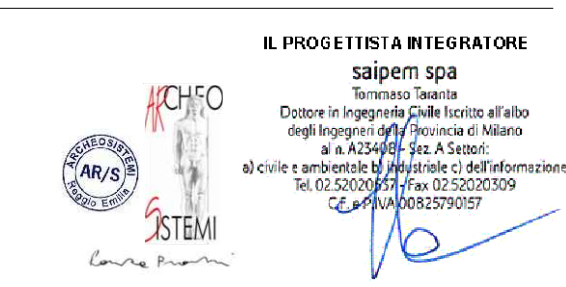


Tavola 1/3

Provincia di Brescia

ALTA SORVEGLIANZA



Verificato	Data	Approvato	Data

COMMESSA	LOTTO	FASE	ENTE	TIPO DOC.	OPERA/DISCIPLINA	PROGR.	REV.	SCALA
1105	00	D	E2	P5	AH0000	161	0	1:5000

PROGETTAZIONE GENERAL CONTRACTOR								Autorizzato/Data	
Rev.	Data	Descrizione	Redatto	Data	Verificato	Data	Approvato	Data	Concesso
0	31/03/14	EMMISSIONI PER CDS	REGALONI	31/03/14	CASARETO	31/03/14	CASARETO	31/03/14	Cepav due Project Director Ing. F. Lombardi
1									
2									
3									