


LEGENDA

- Tracciato di progetto
- in rilevato
 - in viadotto
 - in galleria
 - elettrodotto esistente
 - elettrodotto in progetto
 - viabilità extralinea

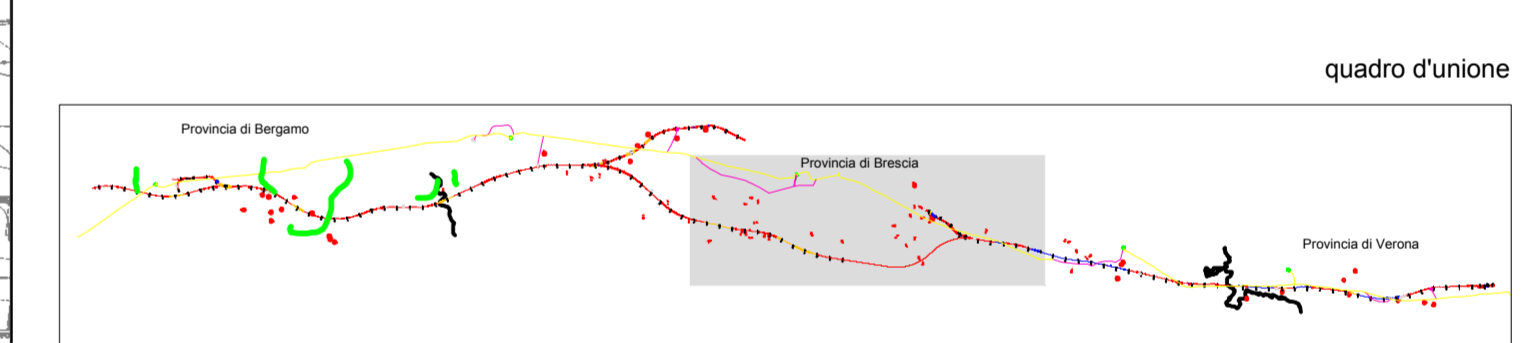

COMMITTENTE:

ALTA SORVEGLIANZA:

GENERAL CONTRACTOR:
Cepav due

INFRASTRUTTURE FERROVIARIE STRATEGICHE DEFINITE DALLA LEGGE OBIETTIVO N. 443/01
 LINEA A.V. /A.C. TORINO - VENEZIA Tratta MILANO - VERONA
 Lotto funzionale Brescia-Verona
 PROGETTO DEFINITIVO

ANALISI DELLE FOTOGRAFIE AEREE
 Carta di ubicazione delle anomalie riscontrate

Tavola 2/3
 Provincia di Brescia
 ALTA SORVEGLIANZA

COMMESSA	LOTTO	FASE	ENTE	TIPO DOC.	OPERAZIONE	PROGR.	REV.	SCALA
11015	00	D	E2	P5	AH0000	162	0	1:5000

PROGETTAZIONE GENERAL CONTRACTOR						Autorizzante/Date	
Rev.	Data	Descrizione	Redatto	Disegnato	Verificato	Data	Comprovato
0	31/03/14	EMMISSIONE PER CDS	11/03/14	11/03/14	11/03/14	11/03/14	Cepav due Project Director [Signature]
1							
2							
3							