


LEGENDA

- Tracciato di progetto
- in rilevato
 - in viadotto
 - in galleria
 - elettrodotto esistente
 - elettrodotto in progetto
 - viabilità extralinea

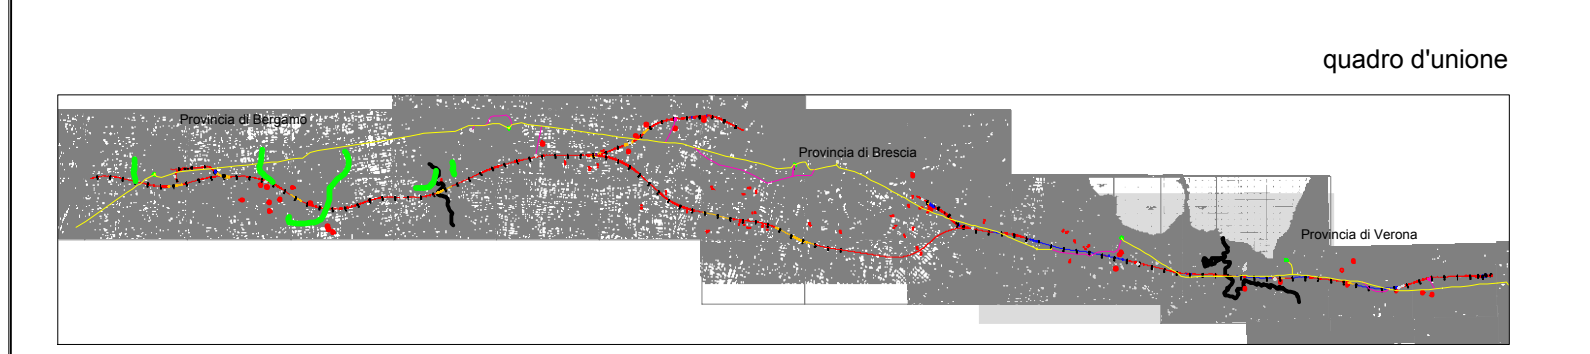

COMMITENTE:  **SRFI**
 RETE FERROVIARIA ITALIANA
 GRUPPO FERROVIE DELLO STATO

ALTA SORVEGLIANZA:  **ITALFERR**
 GRUPPO FERROVIE DELLO STATO

GENERAL CONTRACTOR: **Cepav due** 

INFRASTRUTTURE FERROVIARIE STRATEGICHE DEFINITE DALLA LEGGE OBIETTIVO N. 443/01
 LINEA A.V. /A.C. TORINO - VENEZIA Tratta MILANO - VERONA
 Lotto funzionale Brescia-Verona
 PROGETTO DEFINITIVO

ANALISI DELLE FOTOGRAFIE AEREE
 Carta di ubicazione delle anomalie riscontrate

Tavola 3/3
 Provincia di Brescia

ALTA SORVEGLIANZA	Verificato	Data	Approvato	Data

COMMESSA	LOTTO	FASE	ENTE	TPO/DOC	OPERAZIONE	PROGR.	REV.	SCALA
IN05	00	D	E2	P5	AH0000	163	0	1:5000

PROGETTAZIONE GENERAL CONTRACTOR								Autorizzatori/Data	
Rev.	Data	Descrizione	Realizzato	Data	Verificato	Data	Approvato	Data	Commissario
0	31/03/14	EMISSIONE PER CDD	31/03/14	31/03/14	31/03/14	31/03/14	31/03/14	31/03/14	Cepav due Project Director [Signature]
1									
2									
3									

Sapem S.p.a. COMM. 032121 Data: 31/03/14 Doc-N: 65550_00.DWG
 Progetto cofinanziato dalla Unione Europea CUP: F81H1000000008
 Scala di plan: 1: