


LEGENDA

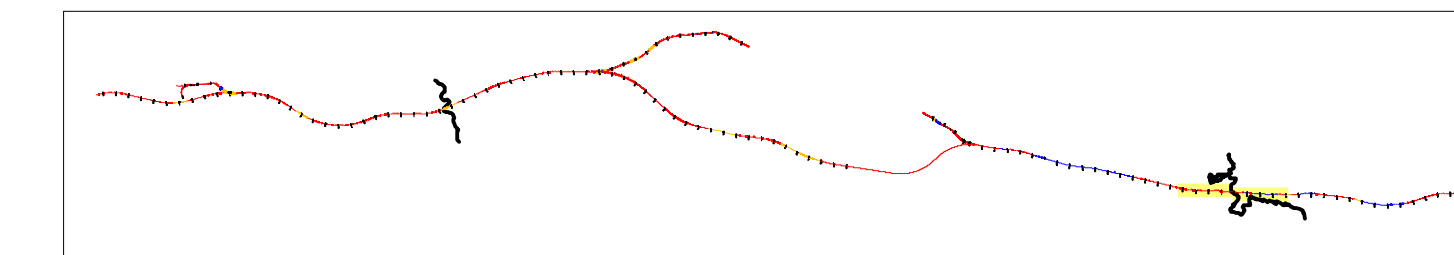

Tracciato di progetto

- in rilevato
- in viadotto
- in galleria

COMMITTENTE:



ALTA Sorveglianza:



GENERAL CONTRACTOR:



INFRASTRUTTURE FERROVIARIE STRATEGICHE DEFINITE DALLA LEGGE OBIETTIVO N. 443/01

LINEA A.V./A.C. TORINO - VENEZIA Tratta MILANO - VERONA
Lotto funzionale Brescia-Verona
PROGETTO DEFINITIVO

STUDIO TOPONOMASTICO E DELLE FONTI STORICHE
Montaggio delle mappe del Catasto Lombardo-Veneto
Tavola 1/3



Provincia di Verona

ALTA Sorveglianza:



Verificato	Data	Approvato	Data

COMMESSA	LOTTO	FASE	ENTE	TIPO DOC.	OPERA/DISCIPLINA	PROGR.	REV.	SCALA
1N05	00	D	E2	P5	AH0000	175	0	1:5000

PROGETTAZIONE GENERAL CONTRACTOR								Autorizzato/Data
Rev.	Data	Descrizione	Redatto	Data	Verificato	Data	Approvato	Data
0	31/03/14	EMISSIONE PER CDS	BRONZONI	31/03/14	BRONZONI	31/03/14	BRONZONI	31/03/14
1								
2								
3								