



LEGENDA

- Tracciato di progetto
- in rilevato
 - in viadotto
 - in galleria

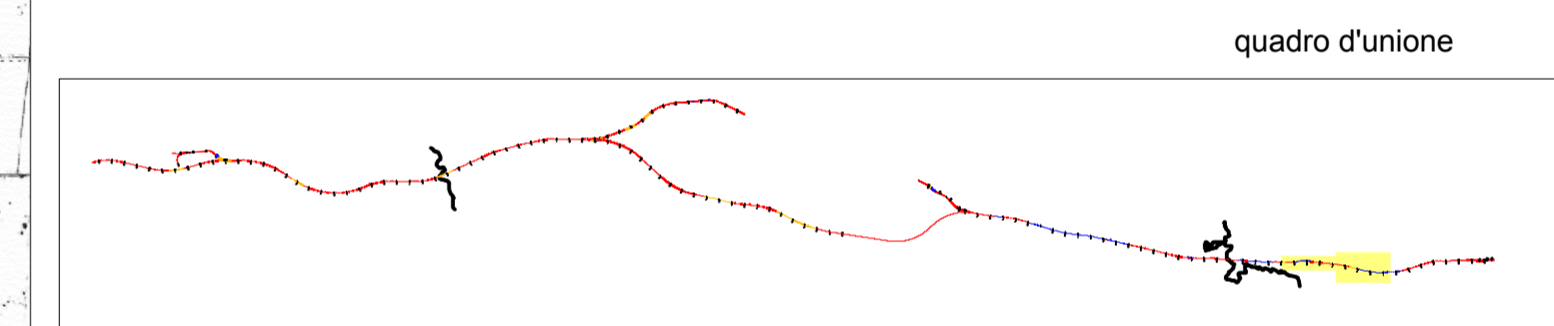

COMMITTENTE:  **RFI**
 R.F. FERROVIARIA ITALIANA
 GRUPPO FERROVIE DELLO STATO

ALTA SOVRIGLIANZA:  **ITALFERR**
 INFRASTRUTTURE FERROVIARIE

GENERAL CONTRACTOR:  **Cepav due**

INFRASTRUTTURE FERROVIARIE STRATEGICHE DEFINITE DALLA
 LEGGE OBIETTIVO N. 443/01
 LINEA A.V. /A.C. TORINO - VENEZIA Tratta MILANO - VERONA
 Lotto funzionale Brescia-Verona
 PROGETTO DEFINITIVO

STUDIO TOPONOMASTICO E DELLE FONTI STORICHE
 Montaggio delle mappe del Catasto Lombardo-Veneto
 Tavola 2/3
 Provincia di Verona

COMMESSA	LOTTO	FASE	ENTE	TIPO DOC.	OPERAZIONE	PROGR.	REV.	SCALA
1N05	00	D	E2	P5	AH0000	076	0	1:5000

PROGETTAZIONE GENERAL CONTRACTOR	Autore/Disegnatore/Verificatore/Approvatore	Data
1	Emissione per CDS	31/03/14
2		31/03/14
3		31/03/14