


LEGENDA

- Tracciato di progetto
- in rievato
  - in viadotto
  - in galleria

quadro d'unione

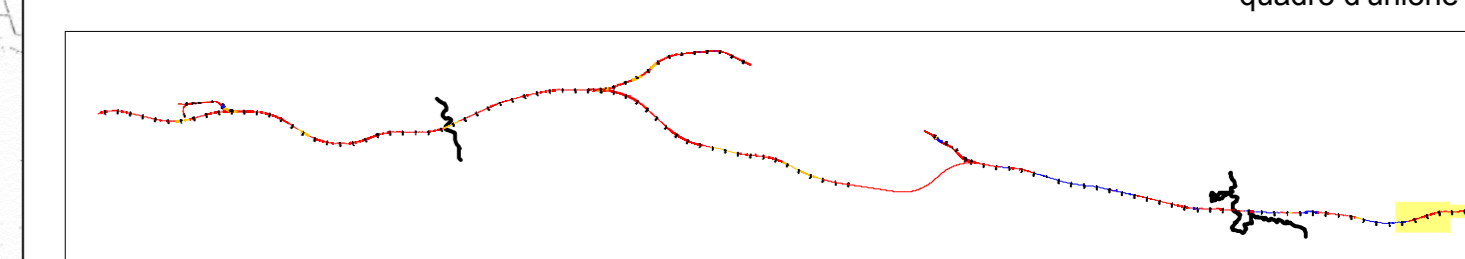

COMMITTENTE:



ALTA SORVEGLIANZA:



GENERAL CONTRACTOR:



INFRASTRUTTURE FERROVIARIE STRATEGICHE DEFINITE DALLA LEGGE OBIETTIVO N. 443/01

LINEA A.V. I.A.C. TORINO - VENEZIA Tratta MILANO - VERONA  
 Lotto funzionale Brescia-Verona  
 PROGETTO DEFINITIVO

RICOGNIZIONE ARCHEOLOGICA DI SUPERFICIE

Tavola 3/3

Provincia di Verona

ALTA SORVEGLIANZA



Verificato	Data	Approvato	Data

COMMESSA	LOTTO	FASE	ENTE	TPO DOC.	OPERAZIONE	PROGR.	REV.	SCALA
11N05	00	D	E2	P5	AH0000	177	0	1:5000

PROGETTAZIONE GENERAL CONTRACTOR								Autorizzato/Date
Rev.	Dis.	Descrizione	Aut.	Data	Verificato	Data	Approvato	Data
0	31/03/14	EMISSIONE PER CDB		31/03/14		31/03/14		31/03/14
1								
2								
3								

Salipem S.p.a. COMM. 032121 Data: 31/03/14 (Dw. n. 65560\_00.DWG)  
 Progetto cofinanziato dalla Unione Europea CUP: F11H1000000008

Scala di plot: 1: