


LEGENDA

Tracciato di progetto

- in rilevato
- in viadotto
- in galleria

quadro d'unione

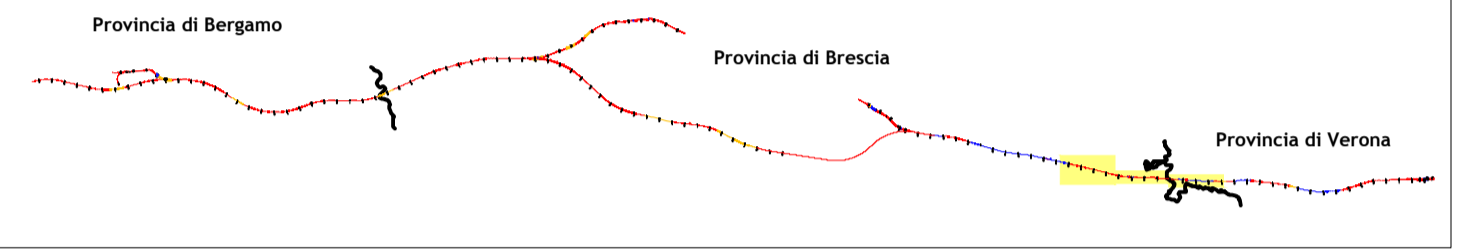

COMMITTENTE:



ALTA SORVEGLIANZA:



GENERAL CONTRACTOR:



INFRASTRUTTURE FERROVIARIE STRATEGICHE DEFINITE DALLA LEGGE OBIETTIVO N. 443/01  
 LINEA A.V./A.C. TORINO - VENEZIA Tratta MILANO - VERONA  
 Lotto funzionale Brescia-Verona  
 PROGETTO DEFINITIVO

SUDIO TOPONOMASTICO E DELLE FONTI STORICHE

Localizzazione dei toponimi di interesse storico-archeologico

Tavola 1/3

Provincia di Verona

|                   |            |      |           |      |
|-------------------|------------|------|-----------|------|
| ALTA SORVEGLIANZA | Verificato | Data | Approvato | Data |
|                   |            |      |           |      |

|          |       |      |      |           |                  |        |      |        |
|----------|-------|------|------|-----------|------------------|--------|------|--------|
| COMMESSA | LOTTO | FASE | ENTE | TIPO DOC. | OPERA/DISCIPLINA | PROGR. | REV. | SCALA  |
| IN05     | 00    | D    | E2   | P5        | AH00000          | 182    | 0    | 1:5000 |

| PROGETTAZIONE GENERAL CONTRACTOR |          |                   |           |          |            |          |           | Autorizzato/Date |   |
|----------------------------------|----------|-------------------|-----------|----------|------------|----------|-----------|------------------|---|
| Rev.                             | Data     | Descrizione       | Redatto   | Data     | Verificato | Data     | Approvato | Data             | Consorzio   |
| 0                                | 31/03/14 | EMISSIONE PER CDS | RECINZANI | 31/03/14 | CHILUENI   | 31/03/14 | RECINZANI | 31/03/14         | Cepav due<br>Project Director<br>Ing. F. Lombardi |
| 1                                |          |                   |           |          |            |          |           |                  |   |
| 2                                |          |                   |           |          |            |          |           |                  |   |
| 3                                |          |                   |           |          |            |          |           |                  |   |

Sapem S.p.a. COMM. 032121 Data: 31/03/14 Doc.N. 65562\_00.DWG

Progetto cofinanziato dalla Unione Europea CUP: F81H9100000008

Scala di plot: 1: