


LEGENDA

- Tracciato di progetto
- in rilevato
 - in viadotto
 - in galleria

quadro d'unione

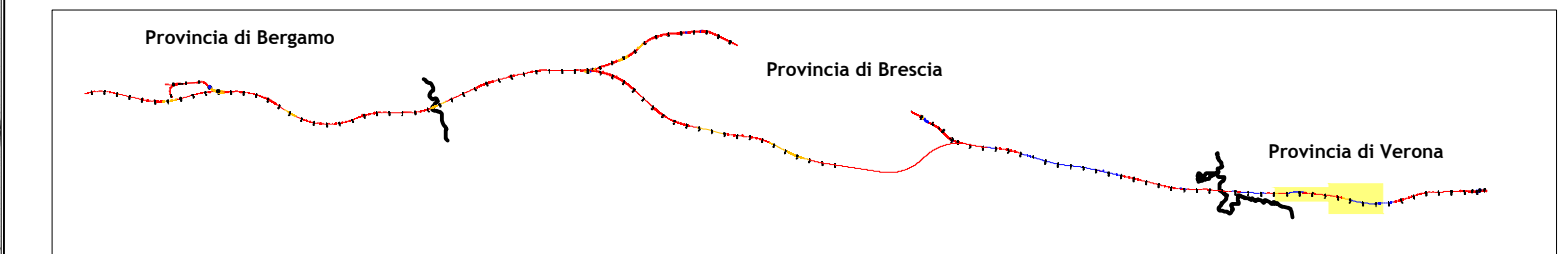

COMMITTENTE:

ALTA SORVEGLIANZA:

GENERAL CONTRACTOR:

Cepav due

INFRASTRUTTURE FERROVIARIE STRATEGICHE DEFINITE DALLA LEGGE OBIETTIVO N. 443/01
 LINEA A.V./A.C. TORINO - VENEZIA Tratta MILANO - VERONA
 Lotto funzionale Brescia-Verona
 PROGETTO DEFINITIVO

SUDIO TOPONOMASTICO E DELLE FONTI STORICHE
 Localizzazione dei toponimi di interesse storico-archeologico
 Tavola 2/3
 Provincia di Verona

ALTA SORVEGLIANZA

Verificato	Data	Approvato	Data
------------	------	-----------	------

COMMESSA	LOTTO	FASE	ENTE	TIPO DOC.	OPERA/SCOPINA	PROGR.	REV.	SCALA
IN05	00	D	E2	P5	AH0000	183	0	1:5000

PROGETTAZIONE GENERAL CONTRACTOR								Autorizzato/Data	
Rev.	Data	Descrizione	Redatto	Data	Verificato	Data	Approvato	Data	Consortio
0	31/03/14	EMISSIONE PER CDS	REGONZONI	31/03/14	CEBARIANI	31/03/14	CEBARIANI	31/03/14	Consortio Cepav due
1									Project Director
2									Ing. E. Lombardi
3									Data:

Salpem S.p.a. COMM. 032121
 Progetto cofinanziato dalla Unione Europea
 Data: 31/03/14 Doc. N. 65563_00.DWG
 CUP: F81H9100000008

Scala di plot: 1: