


LEGENDA

- Tracciato di progetto
- inviato
  - viadotto
  - galleria

quadro d'unione

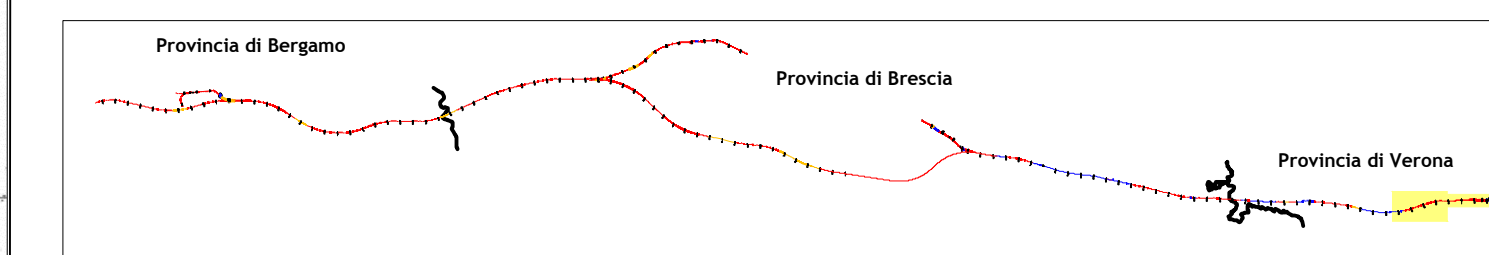

COMMITTENTE:



ALTA SORVEGLIANZA:



GENERAL CONTRACTOR:

Cepav due

INFRASTRUTTURE FERROVIARIE STRATEGICHE DEFINITE DALLA LEGGE OBIETTIVO N. 443/01

LINEA A.V. /A.C. TORINO - VENEZIA Tratta MILANO - VERONA

Lotto funzionale Brescia-Verona

PROGETTO DEFINITIVO

SUDIO TOPONOMASTICO E DELLE FONTI STORICHE

Localizzazione dei toponimi di interesse storico-archeologico

Tavola 3/3

Provincia di Verona

ALTA SORVEGLIANZA



Verificato	Data	Approvato	Data

COMMESSA	LOTTO	FASE	ENTE	TPO.DOC.	OPERAZIONE	PROGR.	REV.	SCALA
INO5	00	D	E2	PS	AH0000	184	0	1:5000

PROGETTAZIONE GENERAL CONTRACTOR

Rev.	Data	Descrizione	Redatto	Data	Verificato	Data	Approvato	Data	Autorizzato/Disatto
0	31/03/14	EMISSIONE PER CDS	BRONZONI	31/03/14	BRONZONI	31/03/14	BRONZONI	31/03/14	Cepav due Project Director Angelo Lombardi
1									
2									
3									

Sipem S.p.a. COMM. 032121

Data: 31/03/14 Doc.N: 65564\_00.DWG

Progetto collaborato dalla Unione Europea CUP: F81H9100000008

Scala di plot: 1: