

LEGENDA

S.S. 106 ATTUALE


Simulazione diffusione inquinanti atmosferici, orizzonte temporale 2018, ottenuta considerando l'inviluppo delle concentrazioni peggiori tra tutte le direzioni del vento possibili nell'ora di punta

VALORI LIMITE INQUINANTI IN ATMOSFERA



CO - monossido di carbonio (ex DM 02/04/2002, n.60):
- Conc. media massima giornaliera su 8 ore: 10 mg/m³

PTS - particolato (ex DPCM 28/03/83):
- Conc. media giornaliera di 1 anno: 150 µg/m³
- 95° percentile delle conc. medie di 24 ore in 1 anno: 300 µg/m³

CO (mg/m³) PTS (µg/m³)

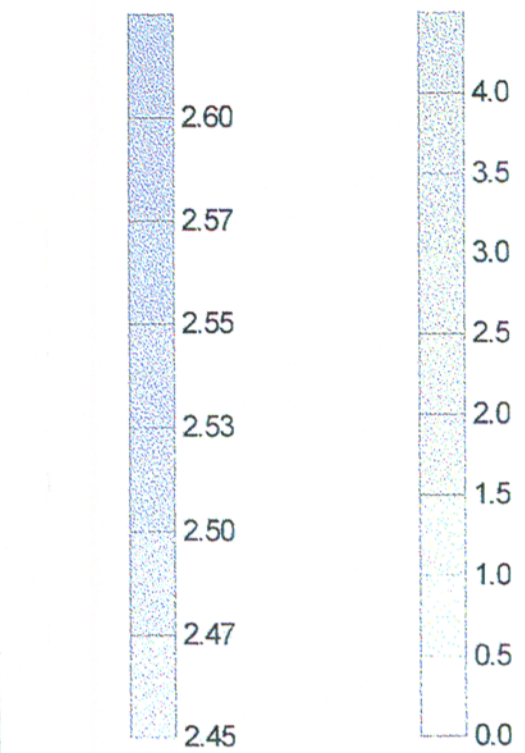

KEYPLAN

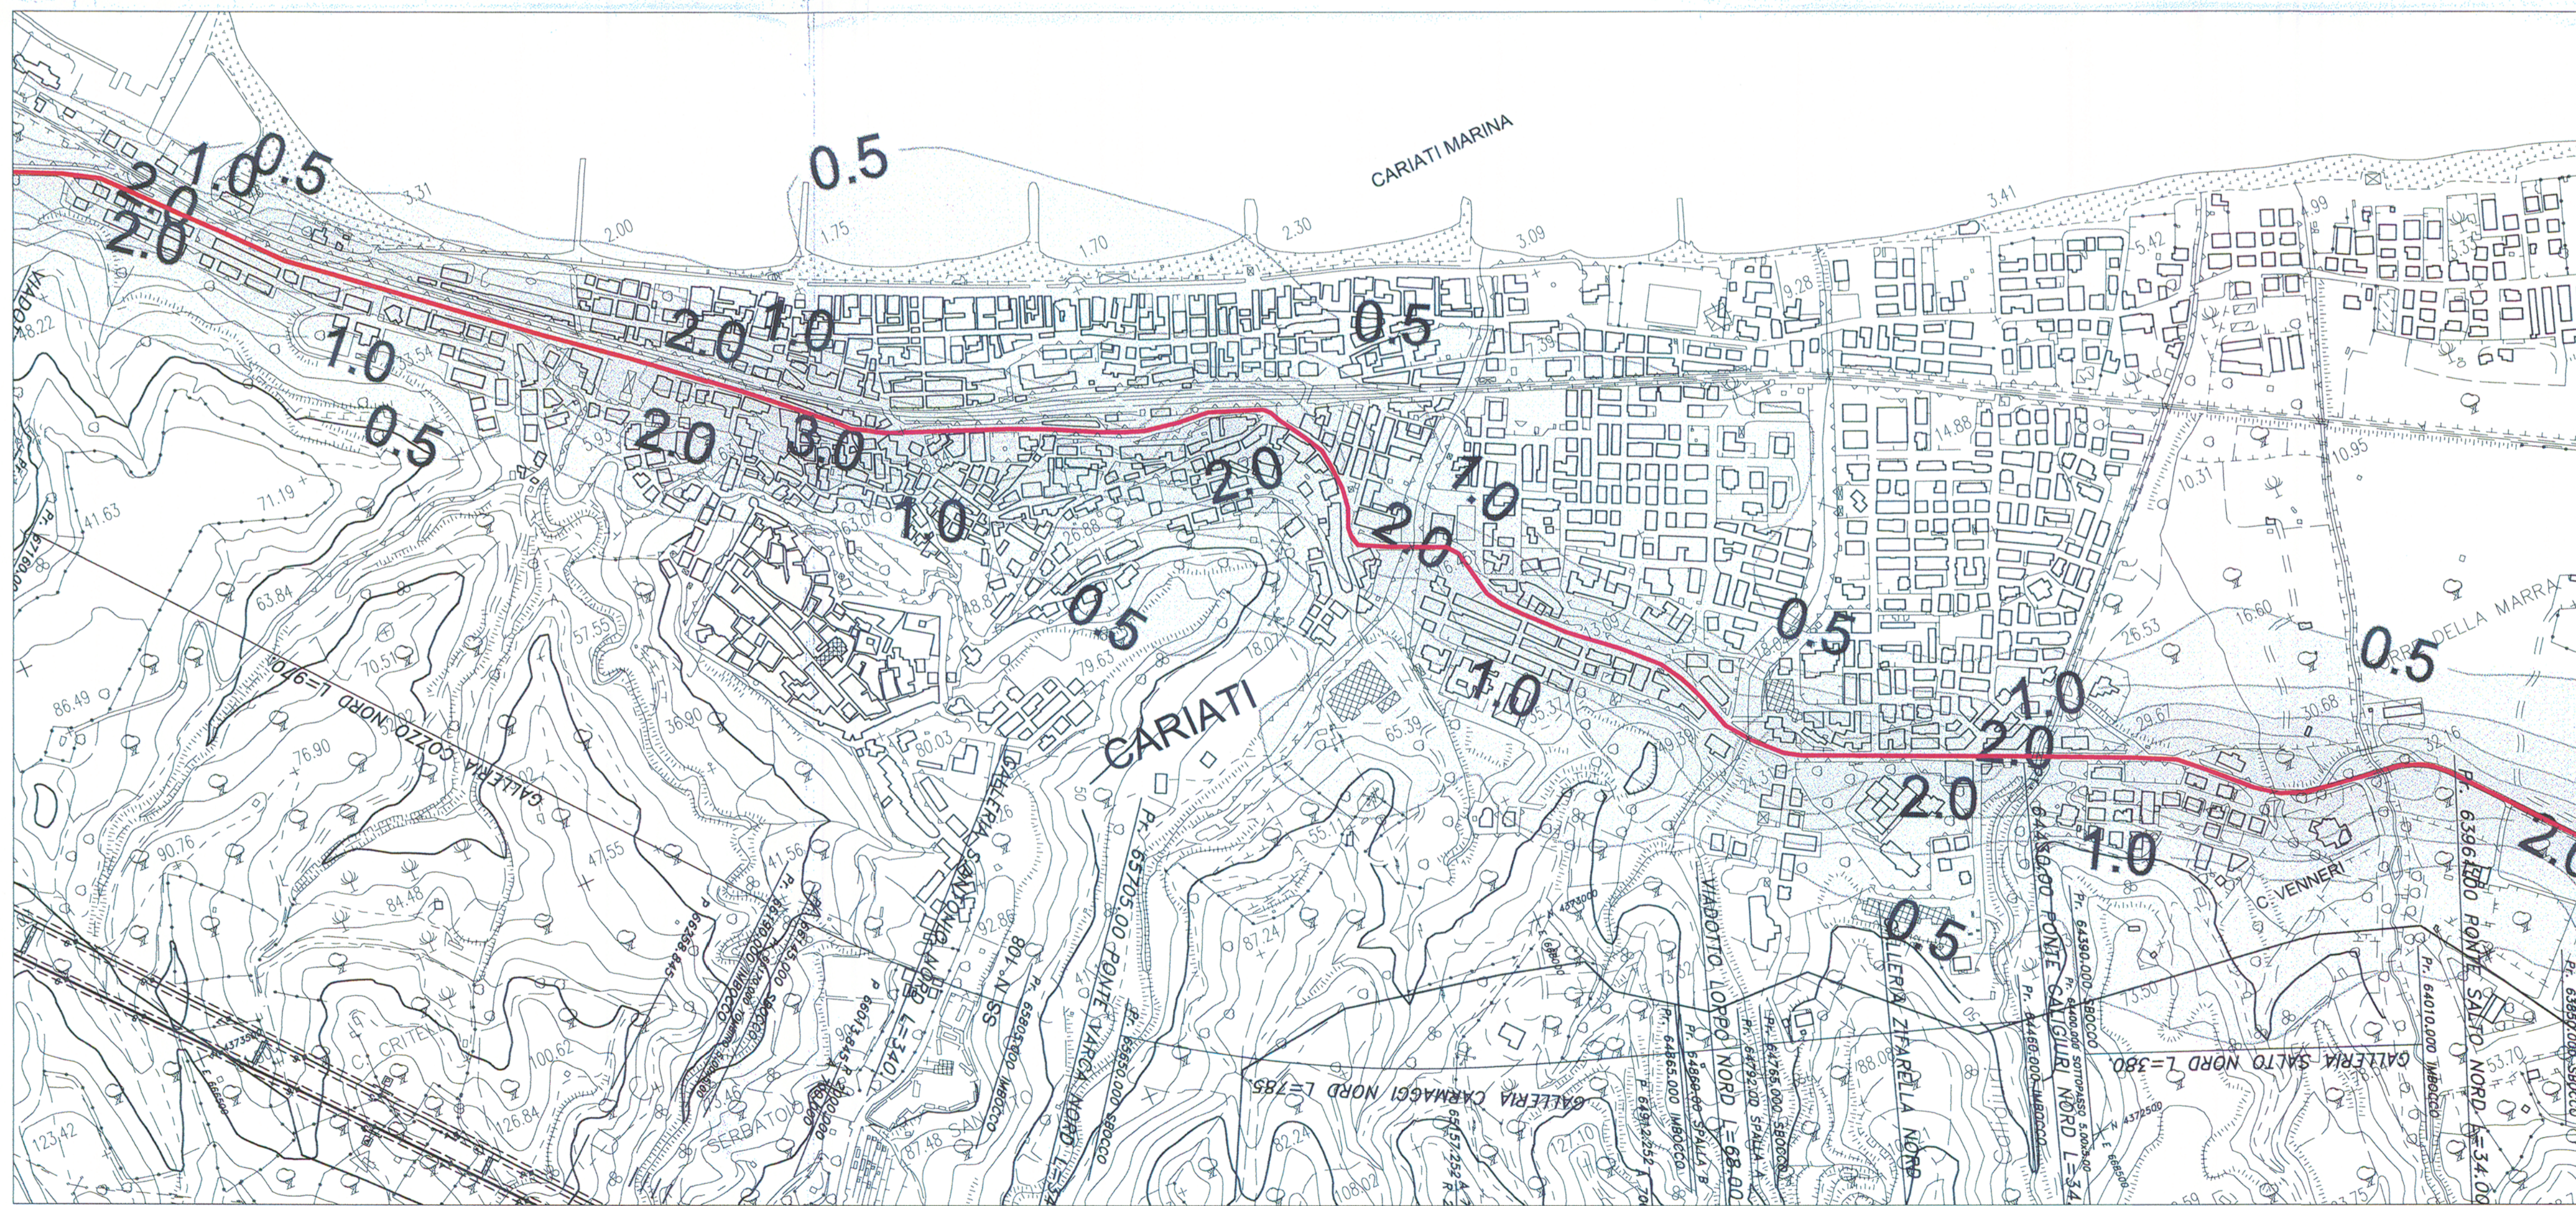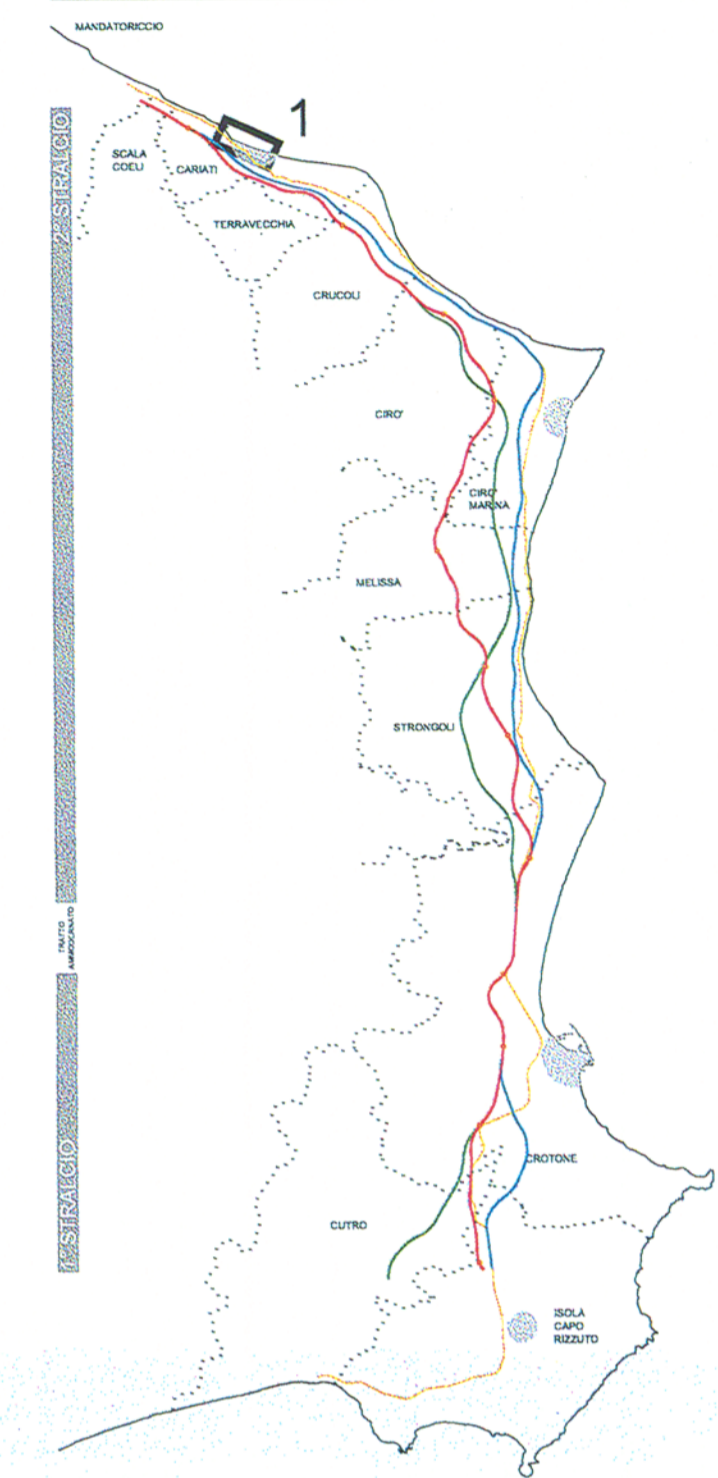

ANAS S.p.A.
Direzione Centrale Programmazione Progettazione

LAVORI DI COSTRUZIONE DELLA
S.S.106 JONICA (E90) - CAT. B -
MEGALOTTO 9
DALLO SVINCOLO AEROPORTO S.ANNA (KM 235+800)
A MANDATORICCIO (KM 306+000)

PROGETTO PRELIMINARE - STUDIO DI IMPATTO AMBIENTALE

GRUPPO DI PROGETTAZIONE ANAS
RESPONSABILE DI SETTORE
Dott. Arch. Giuseppe Barilo
RESPONSABILE DI ITINERARIO
Dott. Ing. Giulio Petrizzelli

PROGETTISTA:
Dott. Ing. ANTONIO VALENTE
Ordine degli Ingegneri di Roma n° 20739

RESPONSABILI TECNICI
Dott. Ing. Domenico Cimino Tracciati
Dott. Ing. Marco Mancina Geotecnica
Dott. Ing. Fulvio M. Soccodato Idraulica
Dott. Ing. Davide Di Pietro Strutture
Dott. Geol. Stefano Saragnelli Geologia
Dott. Arch. Barbara Bonchini Ambiente
Dott. Ing. Francesco Bazzi Impianti
Geom. Andrea F. Furlan Computi

ASSISTENZA ALLA PROGETTAZIONE

RTI:
PROGER SpA
VIA Ingegneria Srl
D'APPOLONIA SpA
DE.MA.CO Srl

22 LUG. 2005 00 40 43

Il Responsabile dello Studio di Impatto Ambientale
Dott. Arch. Barbara Bonchini
Ord. Arch. Roma e Prov. N. 14321

VISTO: IL RESP. DEL PROCEDIMENTO
Dott. Arch. GIUSEPPE BARILA'

DATA
PROTOCOLLO

QUADRO DI RIFERIMENTO AMBIENTALE
ATMOSFERA: STRADA ATTUALE POST OPERAM
MODELLO DI SIMULAZIONE DIFFUSIONE INQUINANTI CO/PTS

CODICE PROGETTO	CODICE FILE	T00_IA44_AMB_PL01_B.DWG	REVISIONE	FOGLIO	SCALA:
L07161P0401	CODICE ELAB.	T00IA44AMBPL01	B	01 di 01	1/5000
D					
C					
B	Modificato secondo controllo ANAS		Mag-2005	Ing. Nicchiarelli	Arch. Bonchini Ing. Petrizzelli
A	Emissione		Giu-2004	Ing. Nicchiarelli	Arch. Bonchini Ing. Petrizzelli
REV.	DESCRIZIONE		DATA	VERIFICATO	CONTROLLATO APPROVATO