


LEGGENDA

Tracciato di progetto

- in rilevato
- in viadotto
- in galleria

quadro d'unione

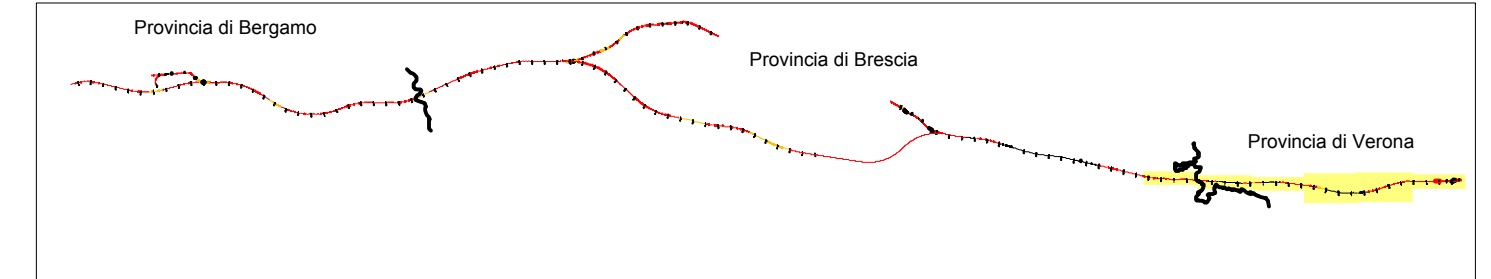

COMMITTENTE:



ALTA Sorveglianza:



GENERAL CONTRACTOR:



INFRASTRUTTURE FERROVIARIE STRATEGICHE DEFINITE DALLA LEGGE OBIETTIVO N. 443/01

LINEA A.V. /A.C. TORINO - VENEZIA Tratta MILANO - VERONA
Lotto funzionale Brescia-Verona
PROGETTO DEFINITIVO

SUDIO TOPONOMASTICO E DELLE FONTI STORICHE

Localizzazione della maglia viabilistica e idrografica principale desunta dalle Mappe del catasto Lombardo-Veneto
Tavola 1
Provincia di Verona

IL PROGETTISTA INTEGRATORE
saipem spa
Tommaso Tanassi
Dottore in Ingegneria iscritto all'Albo degli Ingegneri della Provincia di Milano al n. 42348 - Sez. A Settore
al civile e ambientale al numero di dati informatiche
Tel. 02.52608571 Fax 02.52008509
E-mail: 02.52608571

ALTA Sorveglianza




Verificato	Data	Approvato	Data

COMMESSA	LOTTO	FASE	ENTE	TIPO DOC.	OPERA/DISCIPLINA	PROGR.	REV.	SCALA
IN05	00	D	E2	P5	AH0000	185	0	1:5000

PROGETTAZIONE GENERAL CONTRACTOR										Autorizzato/Data	
Rev.	Data	Descrizione	Redatto	Data	Verificato	Data	Approvato	Data	Consorzio		
0	31/03/14	EMISSIONE PER CDS	BRONZONI	31/03/14	CHEZZARINI	31/03/14	Cepav due	31/03/14	Cepav due		
1									Project Director		
2									Ing. F. Lombardi		
3									Data:		

Saipem S.p.a. COMM. 032121 Data: 31/03/14 Doc.N. 65565_00.DWG

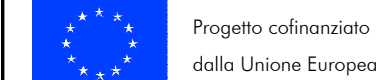

Progetto cofinanziato dalla Unione Europea

CUP: F81H9100000008

Scala di plot: 1:

