


LEGENDA

Tracciato di progetto

- in rilevato
- in viadotto
- in galleria
- elettrodotto esistente
- elettrodotto in progetto
- viabilità extralinea

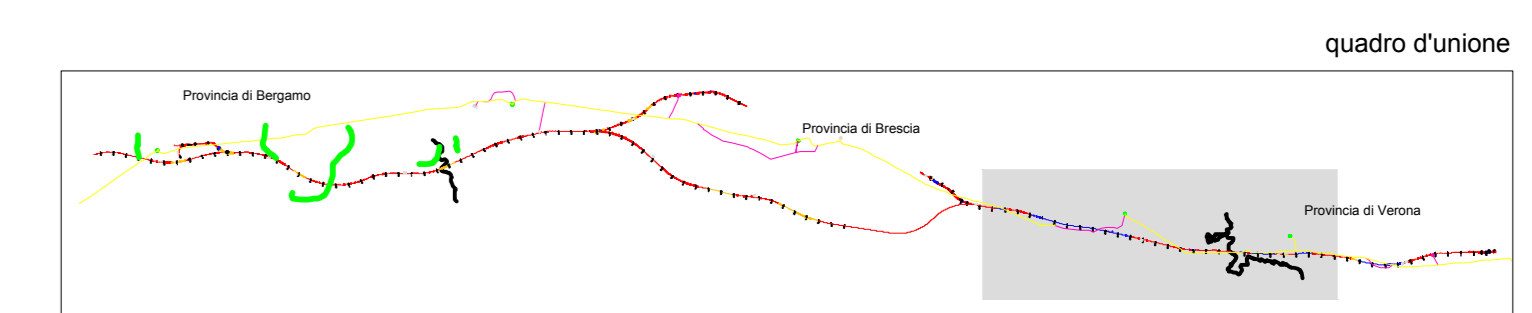

COMMITTENTE:

ALTA SORVEGUANZA:

GENERAL CONTRACTOR:
Cepav due

INFRASTRUTTURE FERROVIARIE STRATEGICHE DEFINITE DALLA LEGGE OBIETTIVO N. 443/01
 LINEA A.V. I.A.C. TORINO - VENEZIA Tratta MILANO - VERONA
 Lotto funzionale Brescia-Verona
 PROGETTO DEFINITIVO

ANALISI DELLE FOTOGRAFIE AEREE
 Carta di ubicazione delle anomalie riscontrate
 Tavola 1/2
 Provincia di Verona

| COMMESSA | LOTTO | FASE | ENTE | TPO/DOC | OPERA/DESCRIZIONE | PROGR. | REV. | SCALA |
|----------|-------|------|------|---------|-------------------|--------|------|--------|
| 1105 | 00 | D | E2 | P5 | AH0000 | 187 | 0 | 1:5000 |

| PROGETTAZIONE GENERAL CONTRACTOR | | | | | | | | Autorizzazio/Date | |
|----------------------------------|--------------------|----------|------------|-----------|-----------|----------------------|--|-------------------|--|
| Rev. | Descrizione | Redatto | Verificato | Approvato | Conceduto | | | | |
| 0 | EMMISSIONE PER CDG | 31/03/14 | 31/03/14 | 31/03/14 | 31/03/14 | Project Director | | | |
| 1 | | | | | | | | | |
| 2 | | | | | | | | | |
| 3 | | | | | | | | | |