


LEGENDA

Tracciato di progetto

- in rilevato
- in viadotto
- in galleria
- elettrodotto esistente
- elettrodotto in progetto
- viabilità extralinea

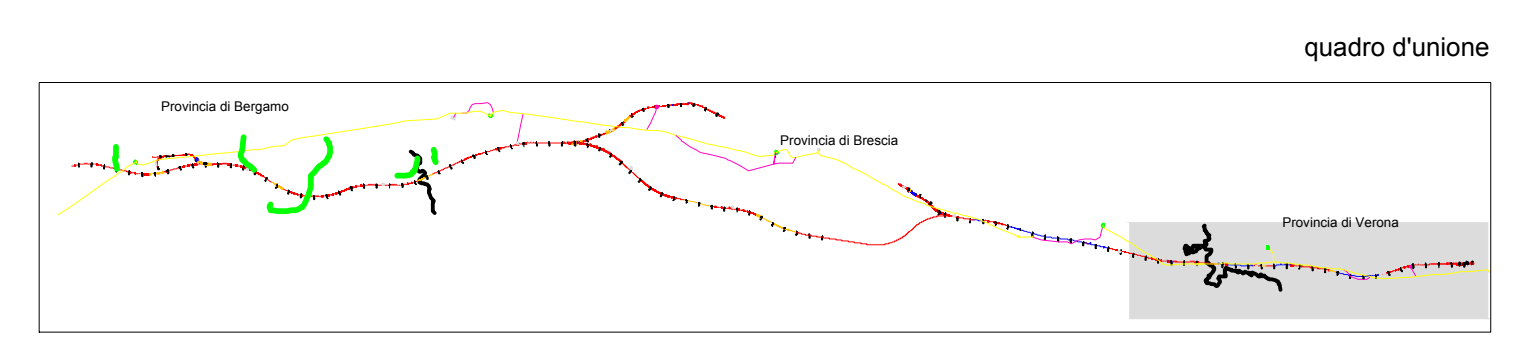

COMMITTENTE:

ALTA SORVEGLIANZA:

GENERAL CONTRACTOR:
Cepav due

INFRASTRUTTURE FERROVIARIE STRATEGICHE DEFINITE DALLA LEGGE OBIETTIVO N. 443/01
 LINEA A.V. I.A.C. TORINO - VENEZIA Tratta MILANO - VERONA
 Lotto funzionale Brescia-Verona
 PROGETTO DEFINITIVO

ANALISI DELLE FOTOGRAFIE AEREE
 Carta di ubicazione delle anomalie riscontrate

Tavola 2/2
 Provincia di Verona

COMMESSA	LOTTO	FASE	ENTE	TPO DOC	OPERA/DESCRIZIONE	PROGR.	REV.	SCALA
IN05	00	D	E2	P5	AH0000	108	0	1:5000

PROGETTAZIONE GENERAL CONTRACTOR									
Rev.	Data	Descrizione	Redatto	Data	Verificato	Data	Approvato	Data	Aut. Autorizzato/ Data
0	31/03/14	EMMISSIONE PER CDS	...	31/03/14	...	31/03/14	...	31/03/14	Cepav due Project Director
1									
2									
3									