


LEGENDA



S.S. 106 ATTUALE

Simulazione diffusione inquinanti atmosferici, orizzonte temporale 2015, ottenuta considerando l'involuppo delle concentrazioni peggiori tra tutte le direzioni del vento possibili nell'ora di punta

VALORI LIMITE INQUINANTI IN ATMOSFERA
NO₂ - Biossido di azoto (ex DM 02/04/2002, n.60):
 - Conc. media di un'ora (da non superare più di 18 volte per anno civile): 200 µg/m³
SO₂ - Biossido di zolfo (ex DM 02/04/2002, n.60):
 - Conc. media di un'ora (da non superare più di 24 volte per anno civile): 350 µg/m³
 - Conc. media su 24 ore (da non superare più di 3 volte per anno civile): 125 µg/m³

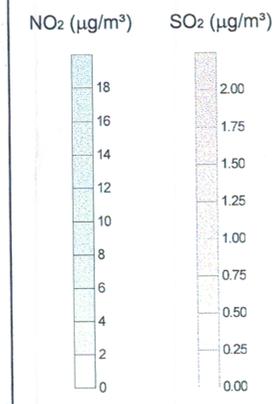

KEYPLAN

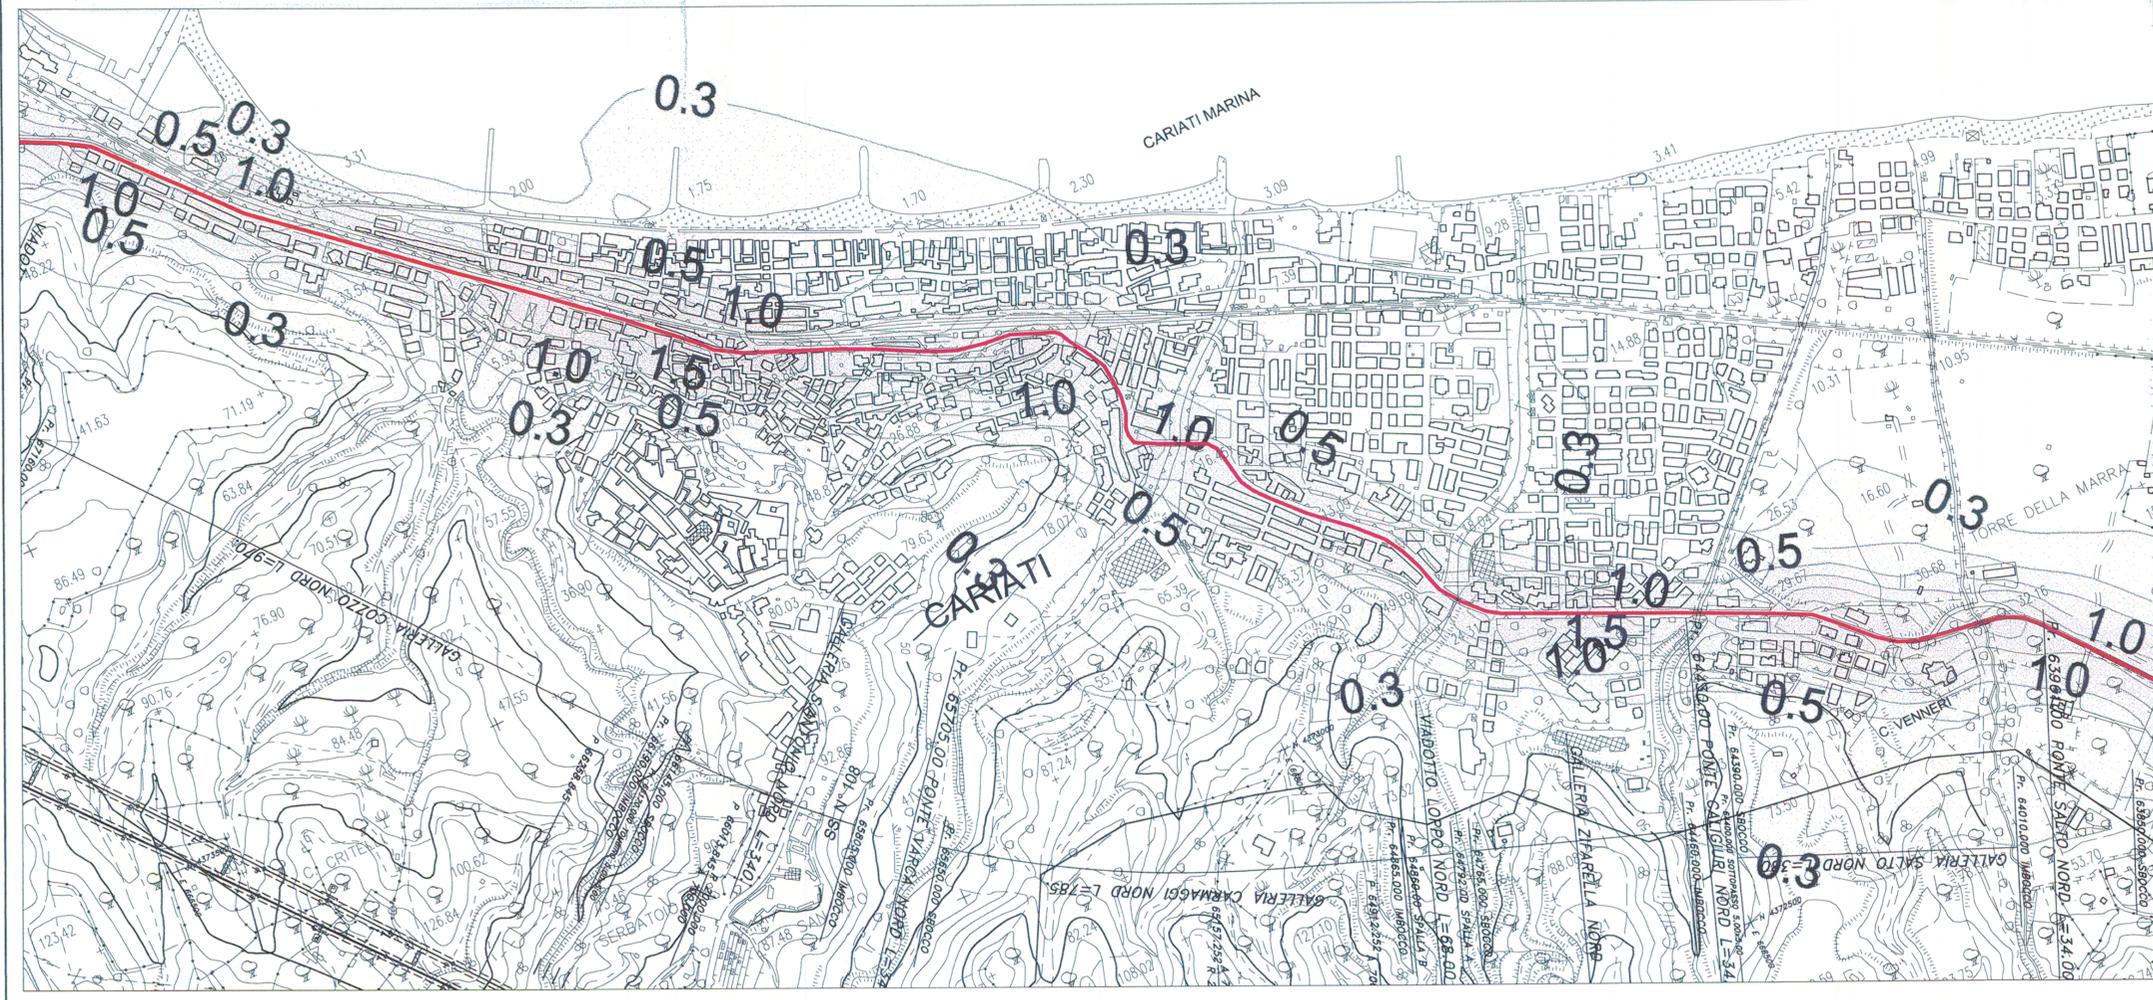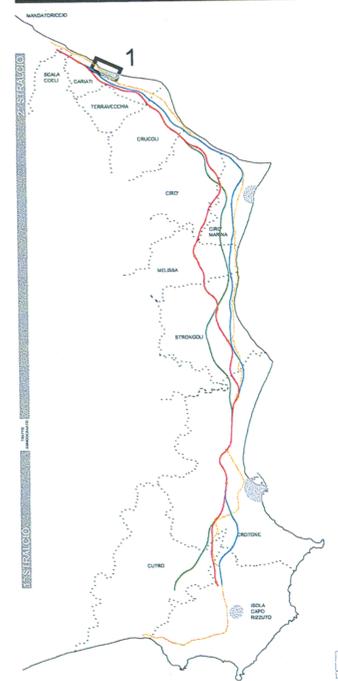

ANAS Sp.A.
 Direzione Centrale Programmazione Progettazione

**LAVORI DI COSTRUZIONE DELLA
 S.S.106 JONICA (E90) - CAT. B -
 MEGALOTTO 9**
 DALLO SVINCOLO AEROPORTO S.ANNA (KM 235+800)
 A MANDATORICCIO (KM 306+000)

PROGETTO PRELIMINARE - STUDIO DI IMPATTO AMBIENTALE

GRUPPO DI PROGETTAZIONE ANAS RESPONSABILE DI SETTORE Dott. Arch. Giuseppe Barila RESPONSABILE DI ITINERARIO Dott. Ing. Giulio Petrizzelli RESPONSABILI TECNICI Dott. Ing. Domenico Cimino Tracciati Dott. Ing. Marco Mancino Geotecnico Dott. Ing. Fulvio M. Saccodato Idraulico Dott. Ing. Davide Di Pietro Strutture Dott. Geol. Stefano Serangeli Geologia Dott. Arch. Barbara Banchini Ambiente Dott. Ing. Francesco Bezzi Impianti Geom. Andrea F. Furlan Computi	PROGETTISTA: Dott. Ing. ANTONIO VALENTE Ordine degli Ingegneri di Roma n° 20739
	ASSISTENZA ALLA PROGETTAZIONE RTI: PROGER SpA VIA Ingegneria Srl D'APPOLONIA SpA DE.MA.CO Srl
	22 LUG. 2005 004023

Il Responsabile dello Studio di Impatto Ambientale Dott. Arch. Barbara Banchini Ord. Arch. Roma e Prov. N. 14321	VISTO: IL RESP. DEL PROCEDIMENTO Dott. Arch. GIUSEPPE BARILA	DATA PROTOCOLLO
--	---	--------------------

QUADRO DI RIFERIMENTO AMBIENTALE
 ATMOSFERA: STRADA ATTUALE POST OPERAM
 MODELLO DI SIMULAZIONE DIFFUSIONE INQUINANTI NO2/SO2

CODICE PROGETTO	CODICE FILE	REVISIONE	FOGLIO	SCALA:
L07161 P 0401	T00IA44AMBPL02	B	01 di 01	1/5000
D				
C				
B	Modificato secondo controllo ANAS	Mag-2005	Ing. Nociarelli	Arch. Banchini Ing. Petrizzelli
A	Emissione	Giù-2004	Ing. Nociarelli	Arch. Banchini Ing. Petrizzelli
REV.	DESCRIZIONE	DATA	VERIFICATO	CONTROLLATO APPROVATO