

COMMITTENTE:



ALTA SORVEGLIANZA:



GENERAL CONTRACTOR:



INFRASTRUTTURE FERROVIARIE STRATEGICHE DEFINITE DALLA LEGGE OBIETTIVO N. 443/01

LINEA A.V. /A.C. TORINO - VENEZIA Tratta MILANO - VERONA
Lotto funzionale Brescia-Verona
PROGETTO DEFINITIVO

PROGETTO MONITORAGGIO AMBIENTALE
COMPONENTE AMBIENTE IDRICO SOTTERRANEO
ATLANTE CARTOGRAFICO

IL PROGETTISTA
saipem spa
Tommaso Taranta
Dottore in Ingegneria Civile Iscritto all'albo degli Ingegneri della Provincia di Milano al n. A234081 - Sez. A Settori: a) civile e ambientale b) industriale c) dell'informazione
Tel. 02.52020511 Fax 02.52020309 CF. e P.IVA: 00825790157

IL PROGETTISTA INTEGRATORE
saipem spa
Tommaso Taranta
Dottore in Ingegneria Civile Iscritto all'albo degli Ingegneri della Provincia di Milano al n. A234081 - Sez. A Settori: a) civile e ambientale b) industriale c) dell'informazione
Tel. 02.52020511 Fax 02.52020309 CF. e P.IVA: 00825790157

ALTA SORVEGLIANZA



Verificato	Data	Approvato	Data

COMMESSA	LOTTO	FASE	ENTE	TIPO DOC.	OPERA/DISCIPLINA	PROGR.	REV.	SCALA
IN05	00	D	E2	NZ	AC0002	002	1	1:12500

PROGETTAZIONE GENERAL CONTRACTOR								Autorizzato/Data
Rev.	Data	Descrizione	Redatto	Data	Verificato	Data	Approvato	Data
0	31/03/14	EMISSIONE PER CDS	M.T.	31/03/14	PADOVANI	31/03/14	LAZZARI	31/03/14
1	01/07/14	REVISIONE PER CDS	M.T.	01/07/14	PADOVANI	01/07/14	LAZZARI	01/07/14
2								
3								

Consorzio
Cepav due
Project Director
(Ing. F. Lombardi)


Data: _____

Saipem S.p.a. COMM. 032121 Data: 01/07/14 Doc.N. IN0500DE2NZAC00020021



Progetto cofinanziato dalla Unione Europea

CUP: F81H91000000008

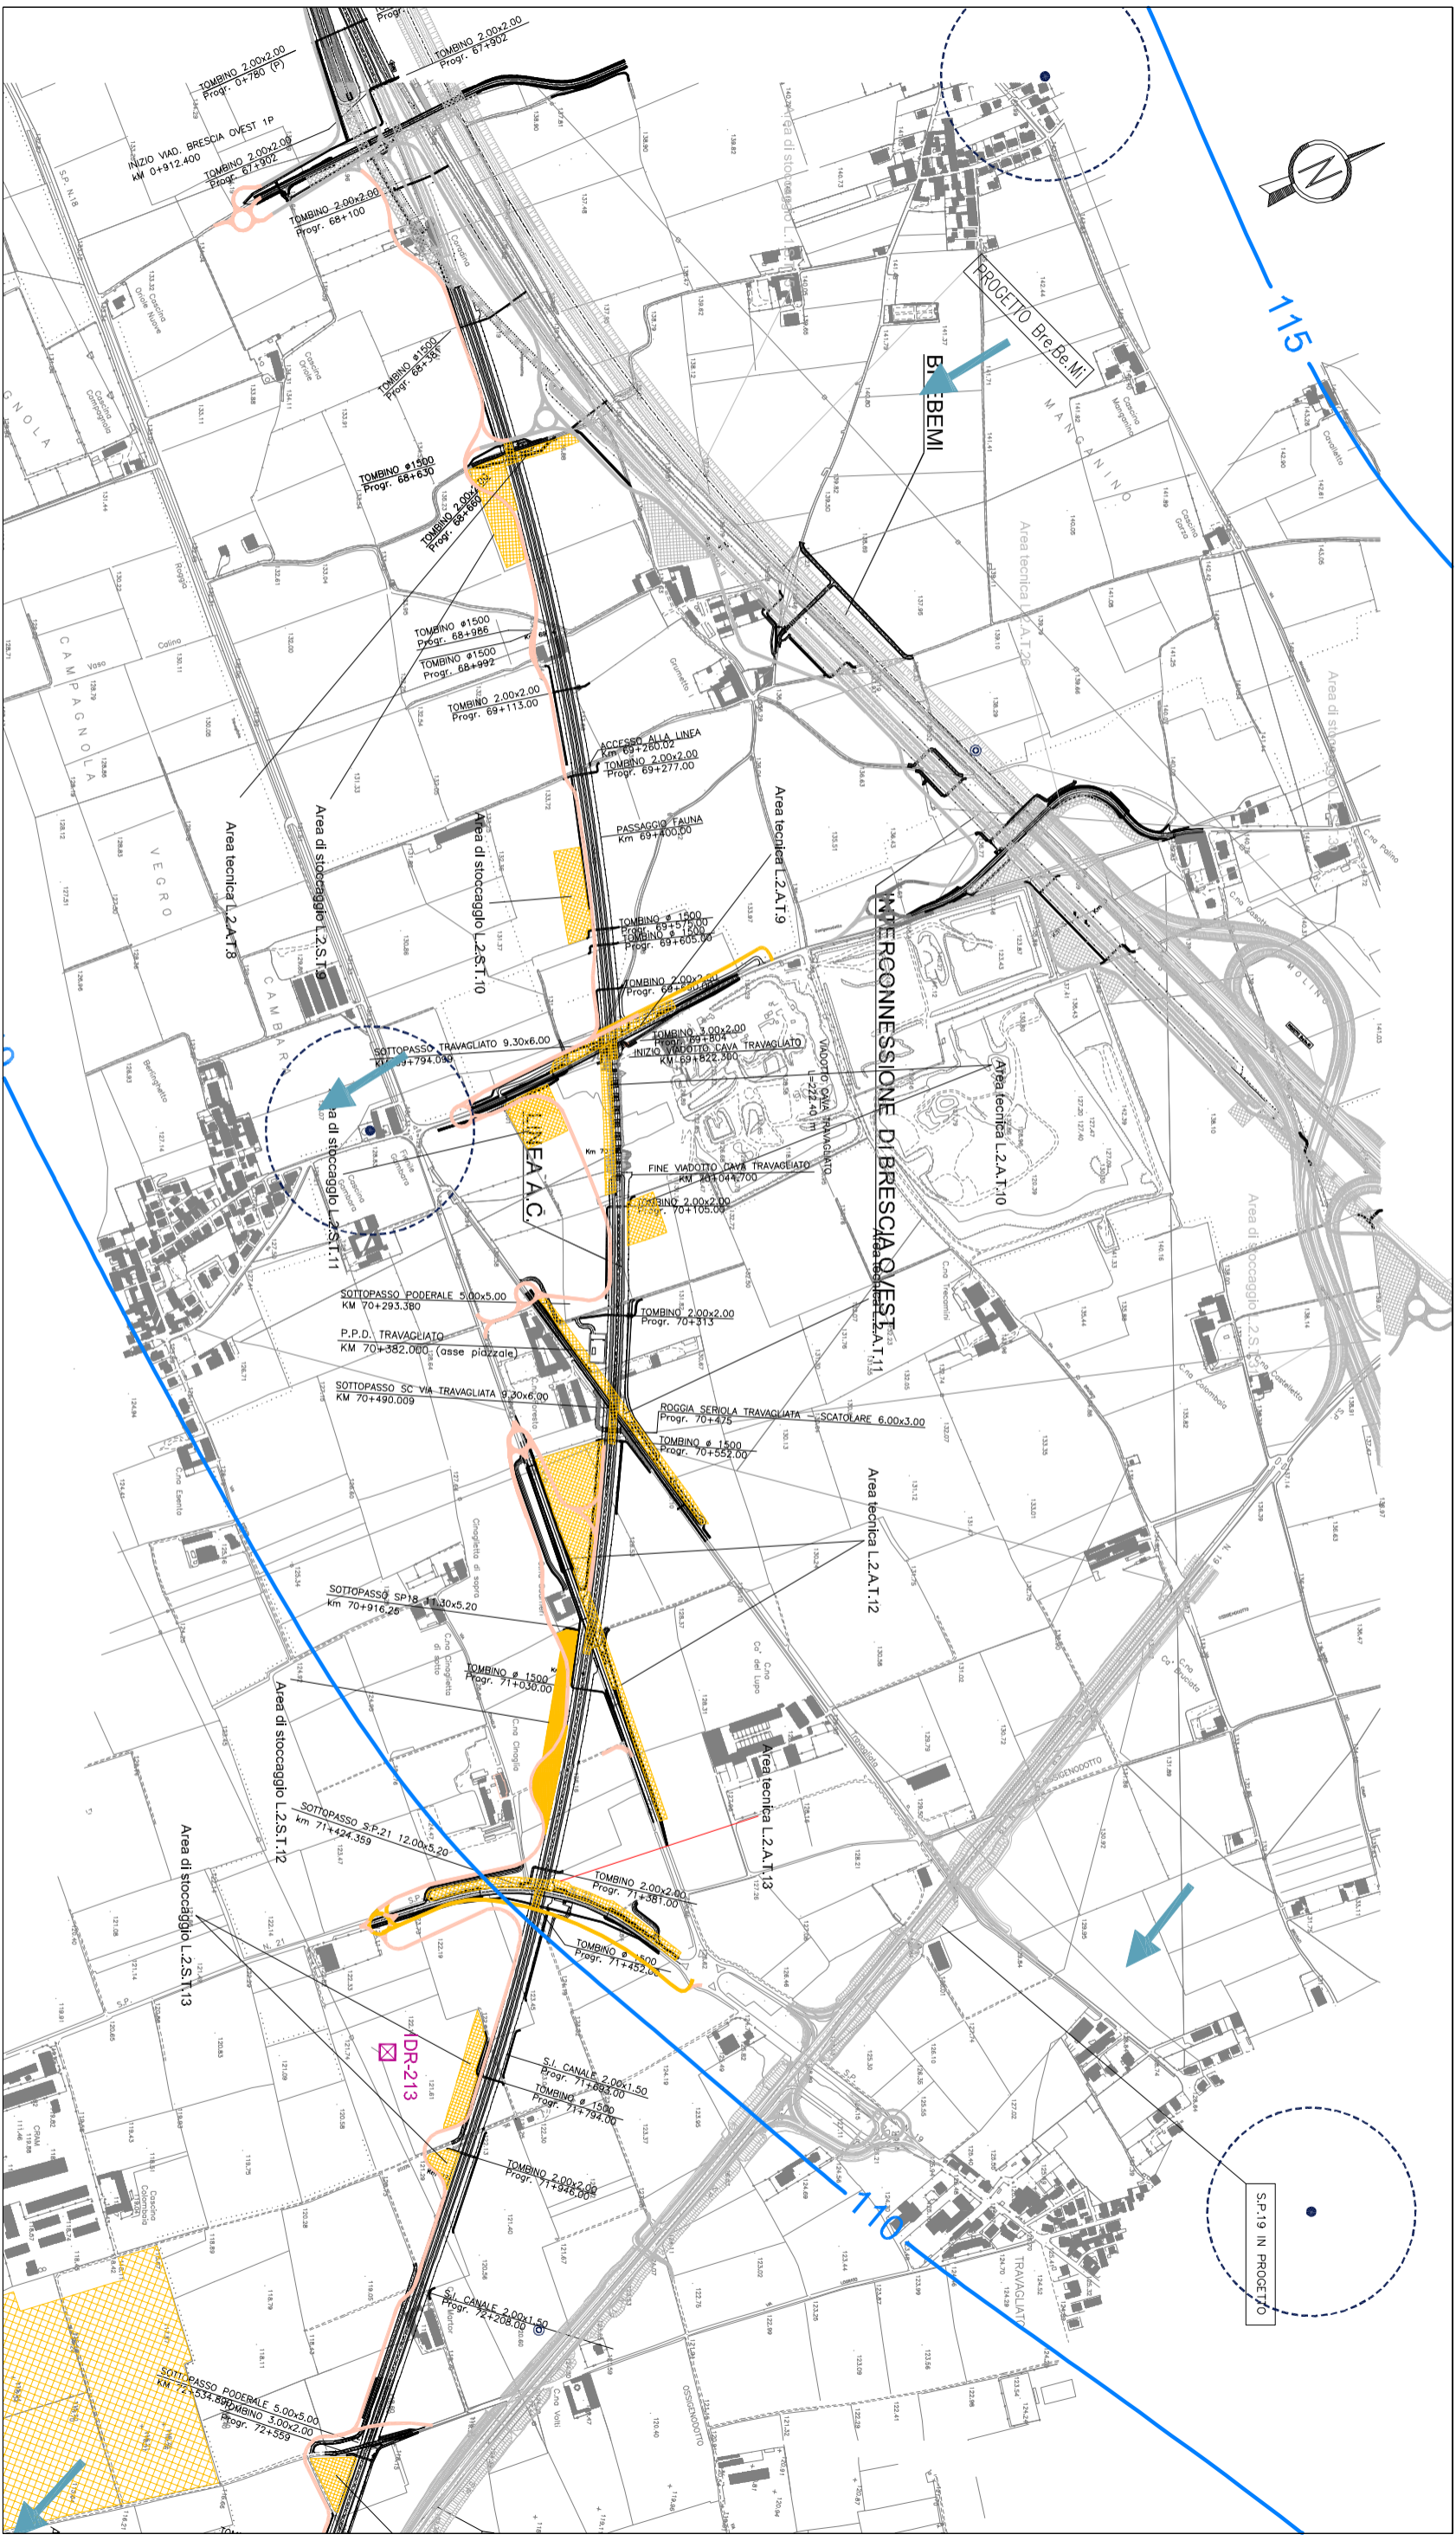

Legenda

AREA DI CANTIERE

- BASE
- OPERATIVO
- ARMAMENTO/TECNOLOGICO
- AREA TECNICA/STOCCAGGIO
- PISTE DI CANTIERE

PIEZOMETRIA (dati 2004)

- ISOPLEZE DELLA FALDA PRINCIPALE (m s.l.m.)
- AREE CON PRESENZA DI FALDE SOSPENSE
- DIREZIONE DI FLUSSO DELLA FALDA

PUNTI D'ACQUA

- POZZO PUBBLICO AD USO IDROPOTABILE E RELATIVA AREA DI RISPETTO
- POZZO PUBBLICO AD USO DIVERSO DA IDROPOTABILE (IN GENERE IRRIGUIO)
- POZZO PRIVATO
- POZZO APPARTENENTE A RETTI DI MONITORAGGIO REGIONALI E/O PROVINCIALI
- FONTANILE ATTIVO O
- ALTRA EMERGENZA DELLA FALDA

PUNTI DI MONITORAGGIO


- I_{DR}-m
- SIGLA DEL PUNTO
- POZZO PUBBLICO AD USO IDROPOTABILE ESISTENTE E RELATIVA AREA DI RISPETTO
- POZZO PUBBLICO AD USO IRRIGUIO ESISTENTE
- POZZO DI MONITORAGGIO IN PROGETTO
- PIEZOMETRO IN PROGETTO

QUADRO DI UNIONE

Scala 1:12500

TAVOLA 10

DA KM 67+900 A KM 72+500

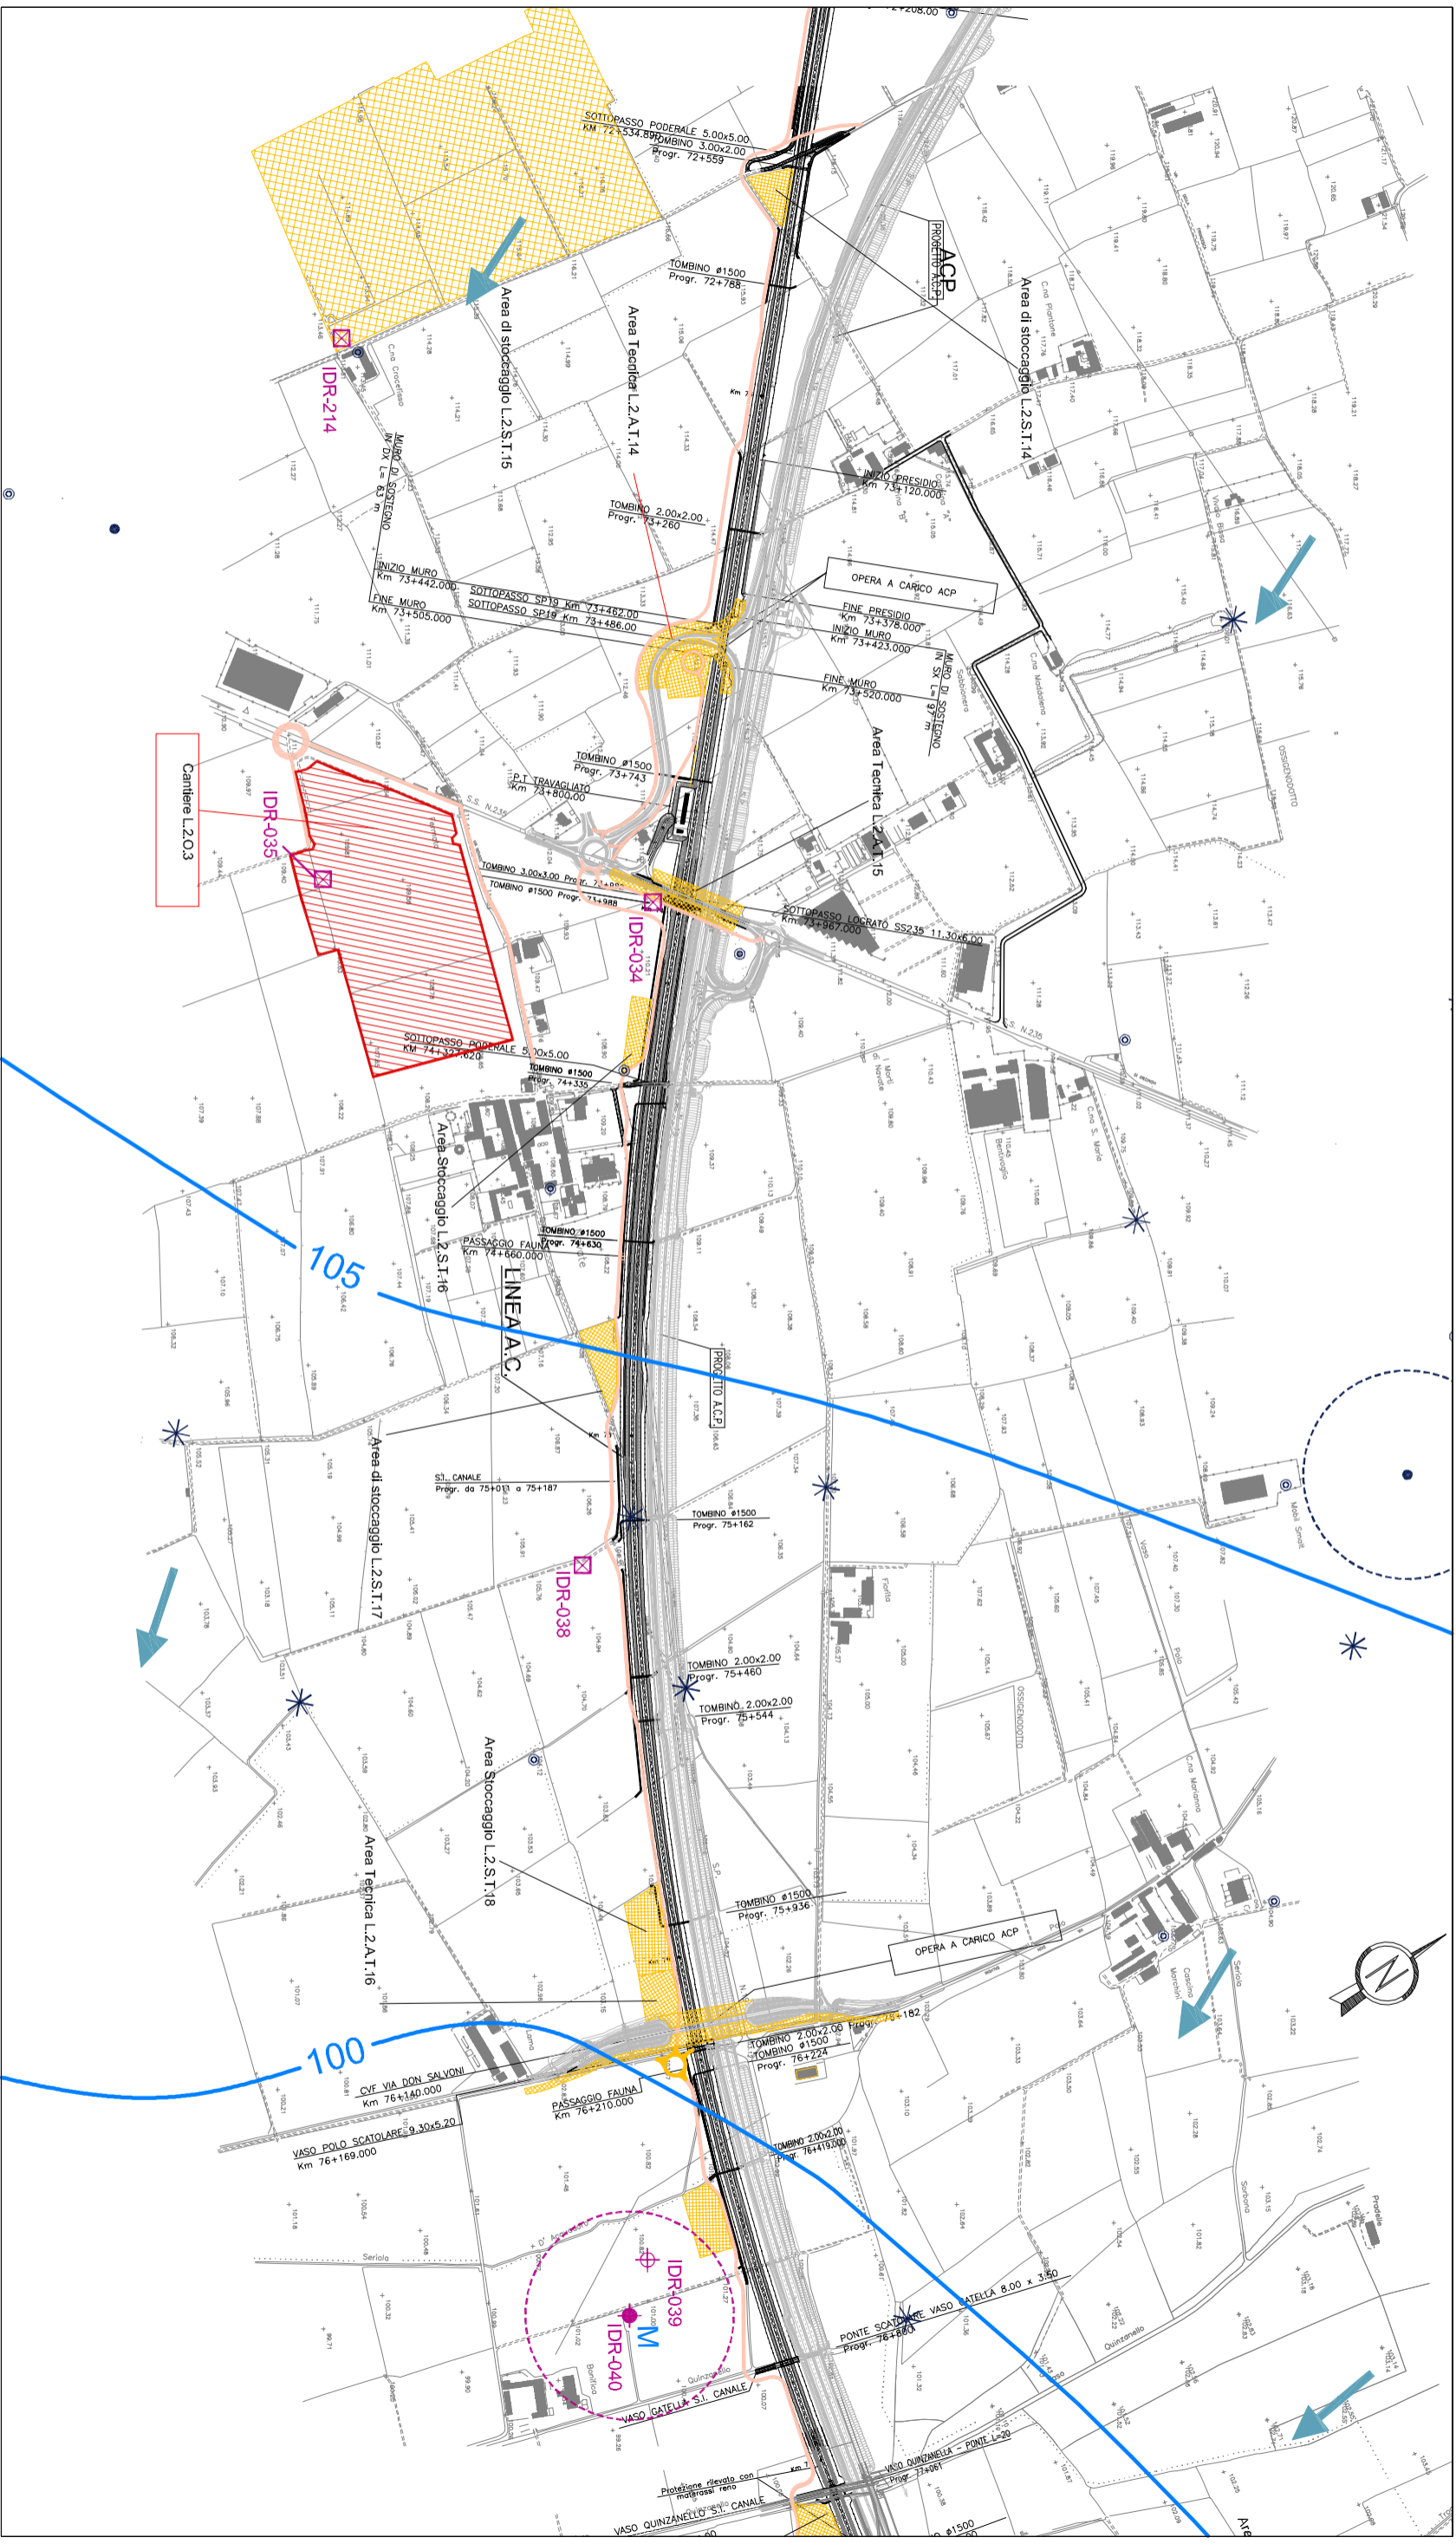

Legenda

AREA DI CANTIERE

- BASE
- OPERATIVO
- ARMAMENTO/TECNOLOGICO

- AREA TECNICA/STOCCAGGIO

- PISTE DI CANTIERE

- PIEZOMETRIA (dati 2004)

- ISOPIEZE DELLA FALDA PRINCIPALE (m s.l.m.)

- AREE CON PRESENZA DI FALDE SOSPESE

- DIREZIONE DI FLUSSO DELLA FALDA

PUNTI D'ACQUA

- POZZO PUBBLICO AD USO IDROPOTABILE E RELATIVA AREA DI RISPETTO

- POZZO PUBBLICO AD USO DIVERSO DA IDROPOTABILE (IN GENERE IRRIGUIO)

- POZZO PRIVATO

- POZZO APPARTENENTE A RETTI DI MONITORAGGIO REGIONALI E/O PROVINCIALI

- FONTANILE ATTIVO O ALTRA EMERGENZA DELLA FALDA

PUNTI DI MONITORAGGIO

- IDR-*mm* SIGLA DEL PUNTO


- POZZO PUBBLICO AD USO IDROPOTABILE ESISTENTE E RELATIVA AREA DI RISPETTO

- POZZO PUBBLICO AD USO IRRIGUIO ESISTENTE

- POZZO DI MONITORAGGIO IN PROGETTO


- PIEZOMETRO IN PROGETTO

QUADRO DI UNIONE

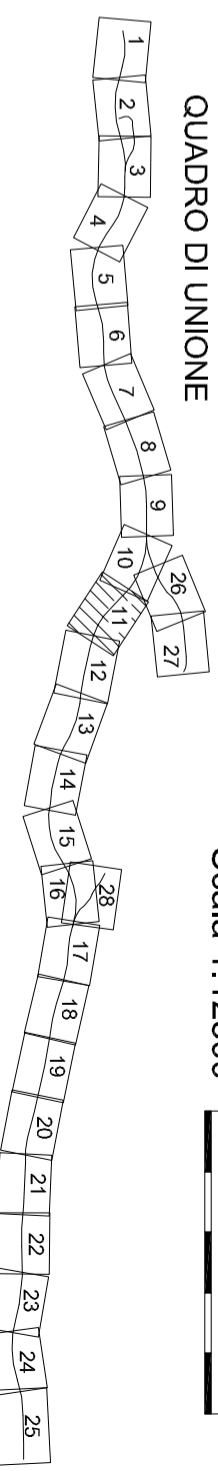

Scala 1:12500




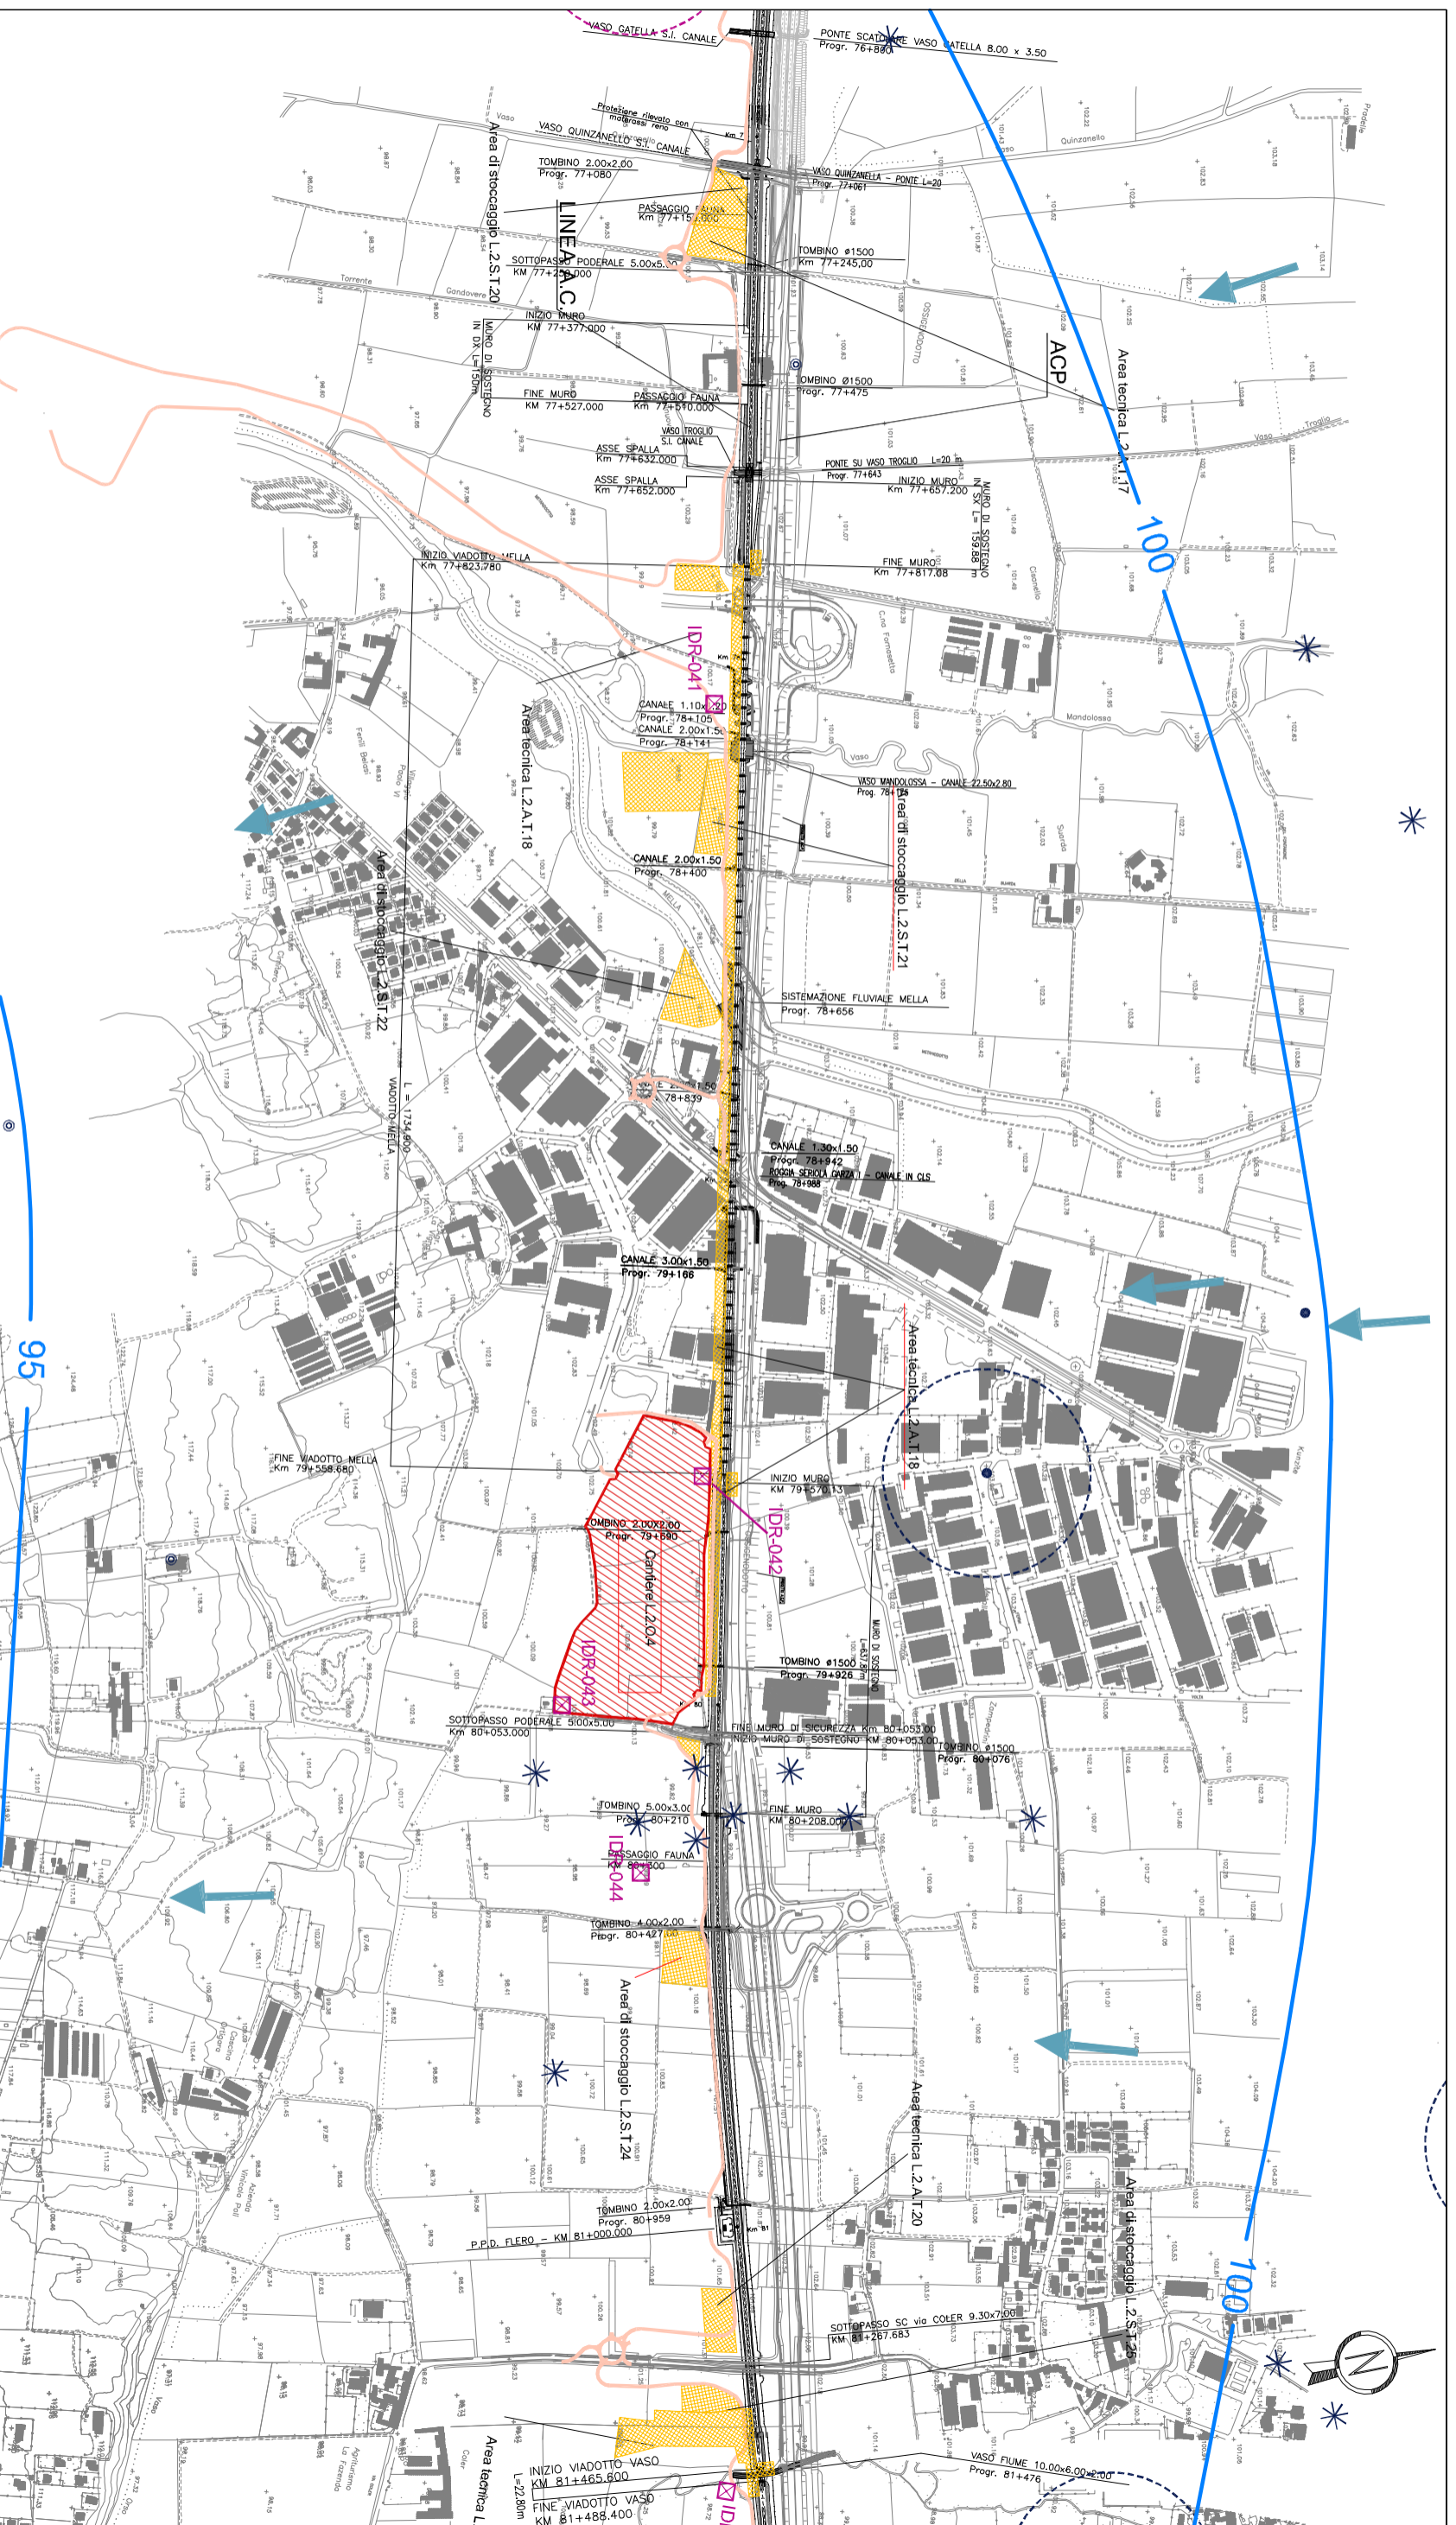

Legenda

- | | | | | | |
|--|--|--|--|--|--|
| | AREA DI CANTIERE | | PUNTI D'ACQUA | | PUNTI DI MONITORAGGIO |
| | BASE | | POZZO PUBBLICO AD USO IDROPOTABILE E RELATIVA AREA DI RISPETTO | | SIGLA DEL PUNTO |
| | OPERATIVO | | POZZO PUBBLICO AD USO DIVERSO DA IDROPOTABILE (IN GENERE IRRIGUIO) | | POZZO PUBBLICO AD USO IRRIGUIO ESISTENTE |
| | ARMAMENTO/TECNOLOGICO | | POZZO PRIVATO | | POZZO DI MONITORAGGIO ESISTENTE |
| | AREA TECNICA/STOCCAGGIO | | POZZO APPARTENENTE A RETTI DI MONITORAGGIO REGIONALI E/O PROVINCIALI | | POZZO DI MONITORAGGIO IN PROGETTO |
| | PISTE DI CANTIERE | | FONTANILLE ATTIVE O ALTRA EMERGENZA DELLA FALDA | | PIEZOMETRO IN PROGETTO |
| | PIEZOMETRIA (dati 2004) | | | | |
| | ISOPIEZE DELLA FALDA PRINCIPALE (m s.l.m.) | | | | |
| | AREE CON PRESENZA DI FALDE SOSEPSE | | | | |
| | DIREZIONE DI FLUSSO DELLA FALDA | | | | |


QUADRO DI UNIONE

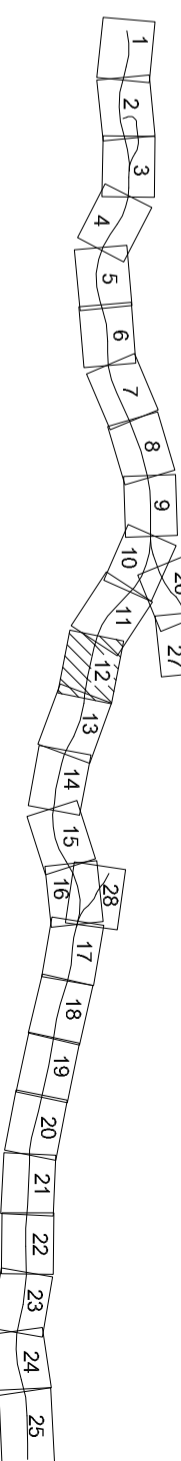

Scala 1:12500

TAVOLA 12

DA KM 76+950 A KM 81+400

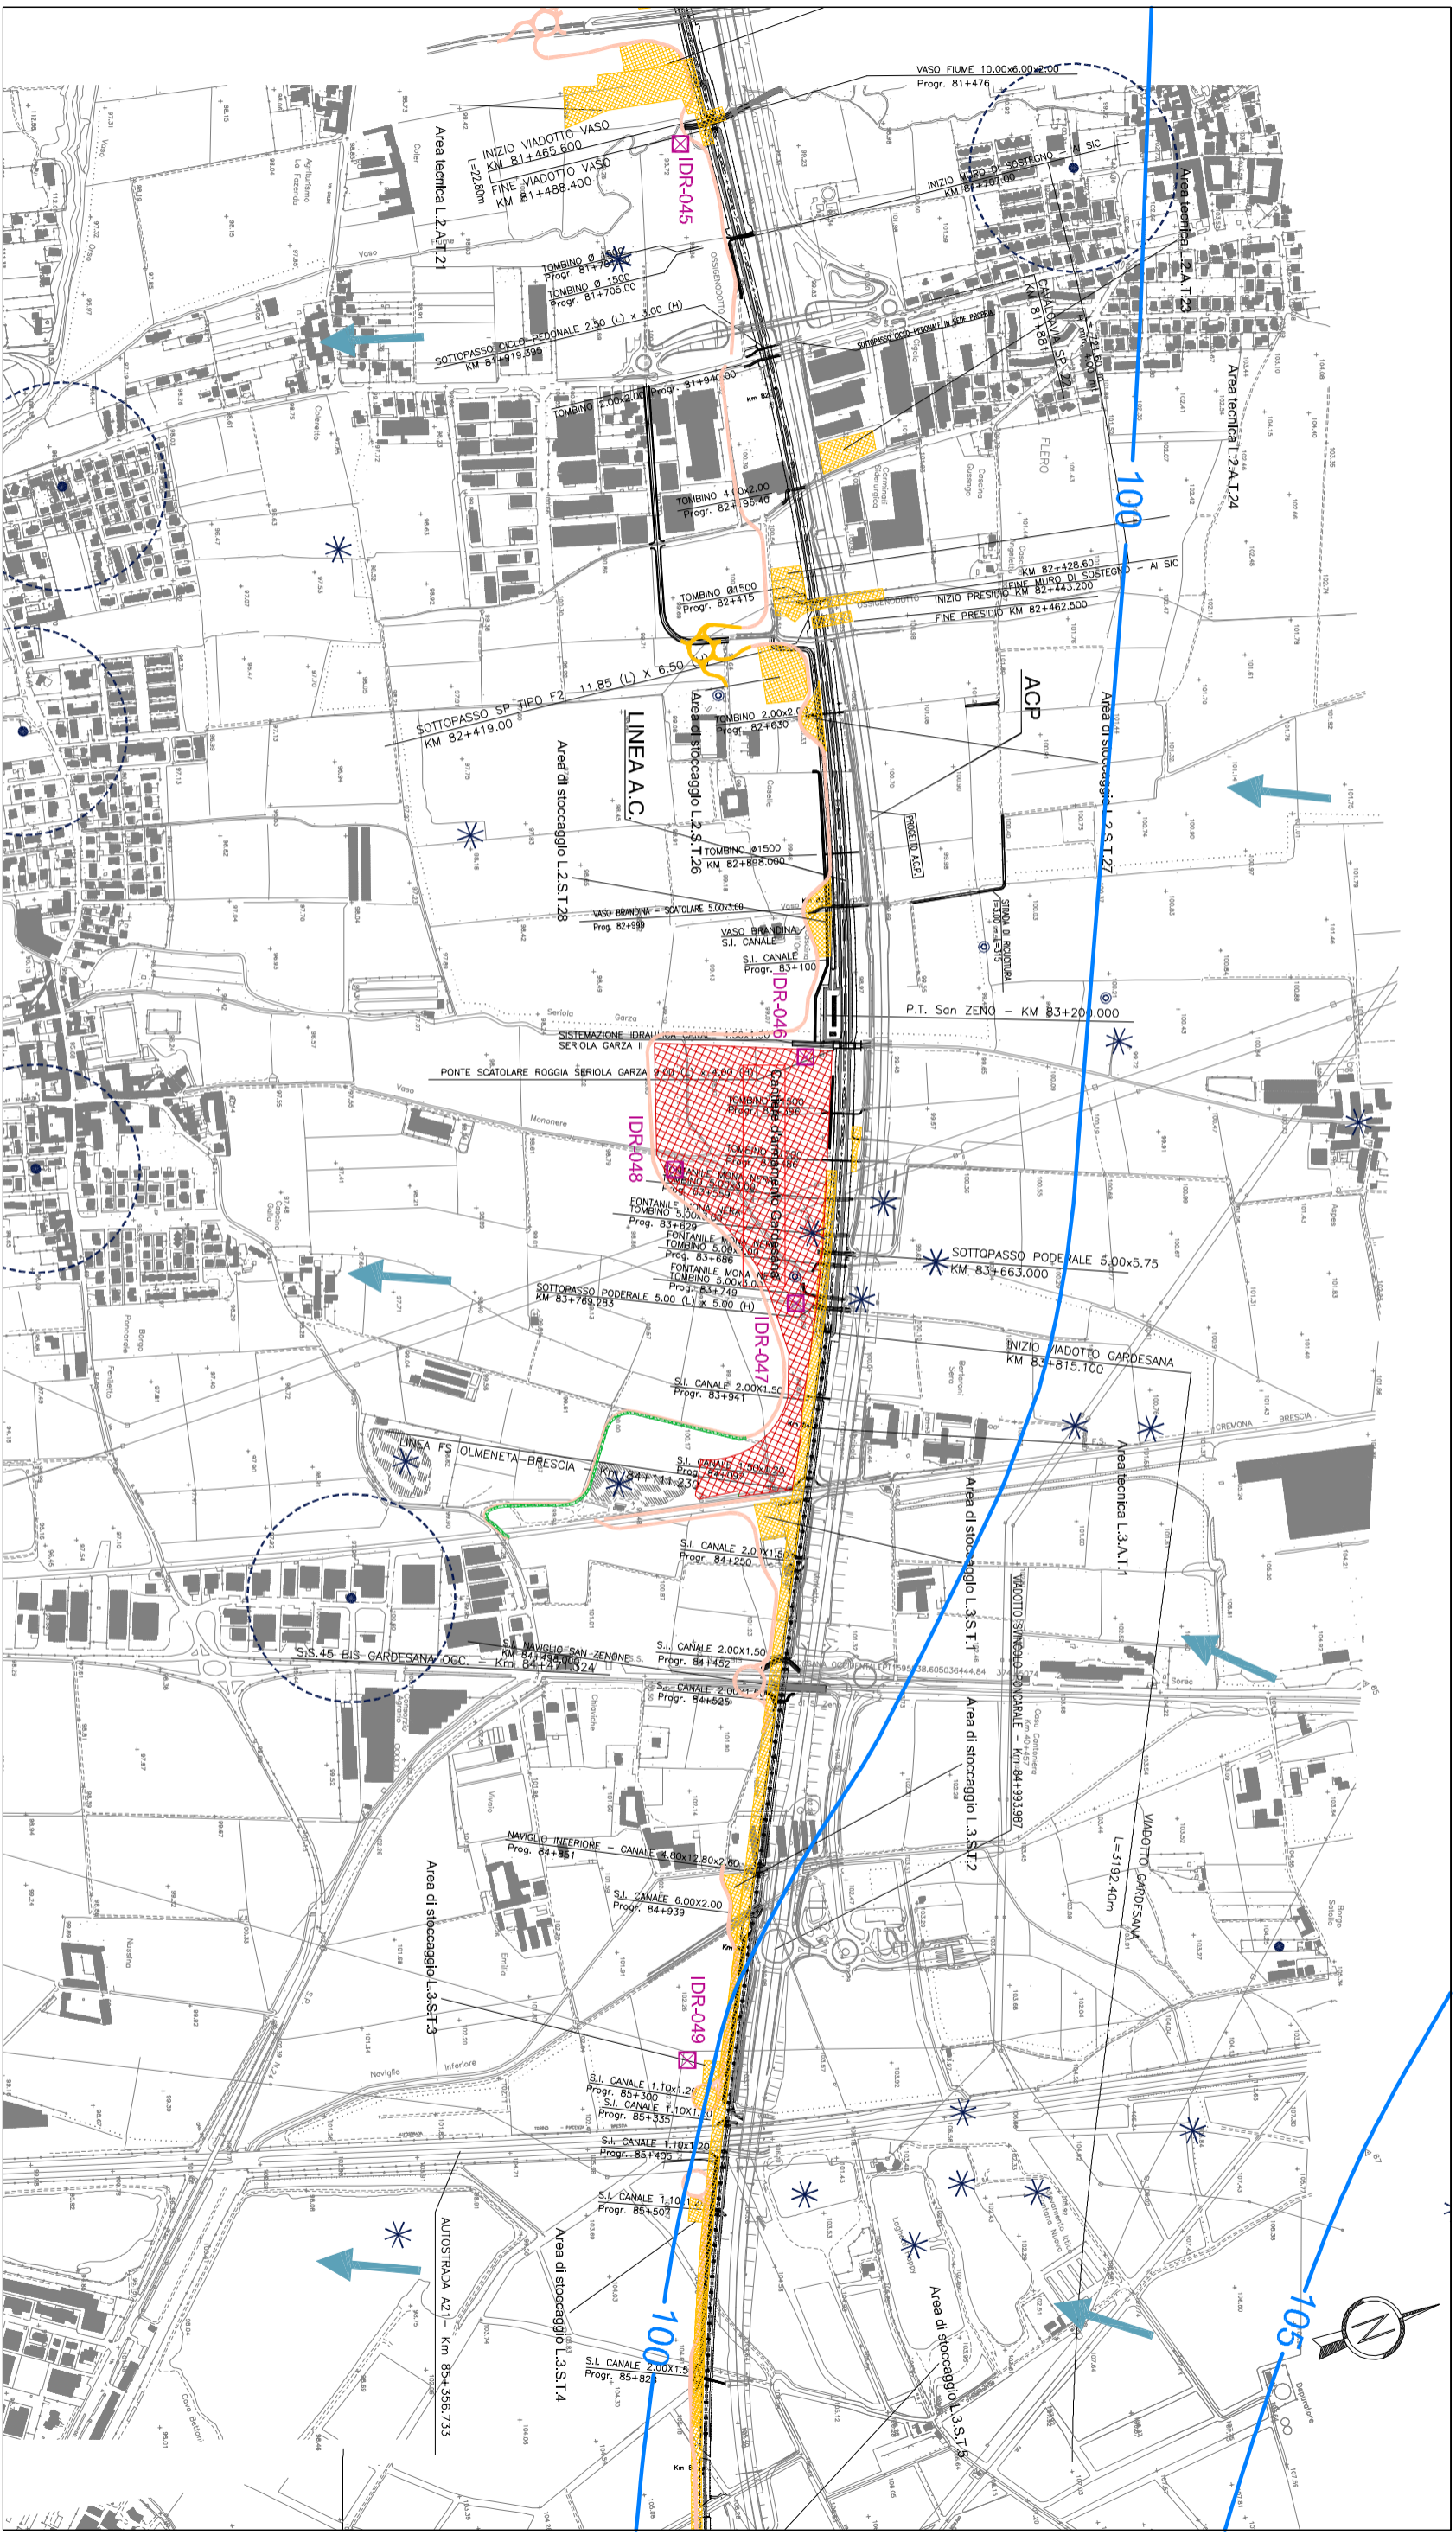

Legenda

AREA DI CANTIERE

- BASE
- OPERATIVO
- ARMAMENTO/TECNOLOGICO
- AREA TECNICA/STOCCAGGIO
- PISTE DI CANTIERE

PIEZOMETRIA (dati 2004)

- ISOLPEZE DELLA FALDA PRINCIPALE (m s.l.m.)
- AREE CON PRESENZA DI FALDE SOESPSE
- DIREZIONE DI FLUSSO DELLA FALDA

PUNTI D'ACQUA

- POZZO PUBBLICO AD USO IDROPOTABILE E RELATIVA AREA DI RISPETTO
- POZZO PUBBLICO AD USO DIVERSO DA IDROPOTABILE (IN GENERE IRRIGUIO)
- POZZO PRIVATO
- POZZO APPARTENENTE A RETTI DI MONITORAGGIO REGIONALI E/O PROVINCIALI
- FONTANILE ATTIVO O
- ALTRA EMERGENZA DELLA FALDA

PUNTI DI MONITORAGGIO


- SIGLA DEL PUNTO
- POZZO PUBBLICO AD USO IDROPOTABILE ESISTENTE E RELATIVA AREA DI RISPETTO
- POZZO PUBBLICO AD USO IRRIGUIO ESISTENTE
- POZZO DI MONITORAGGIO IN PROGETTO
- PIEZOMETRO IN PROGETTO

QUADRO DI UNIONE

Scala 1:12500

TAVOLA 13

DA KM 81+400 A KM 85+930

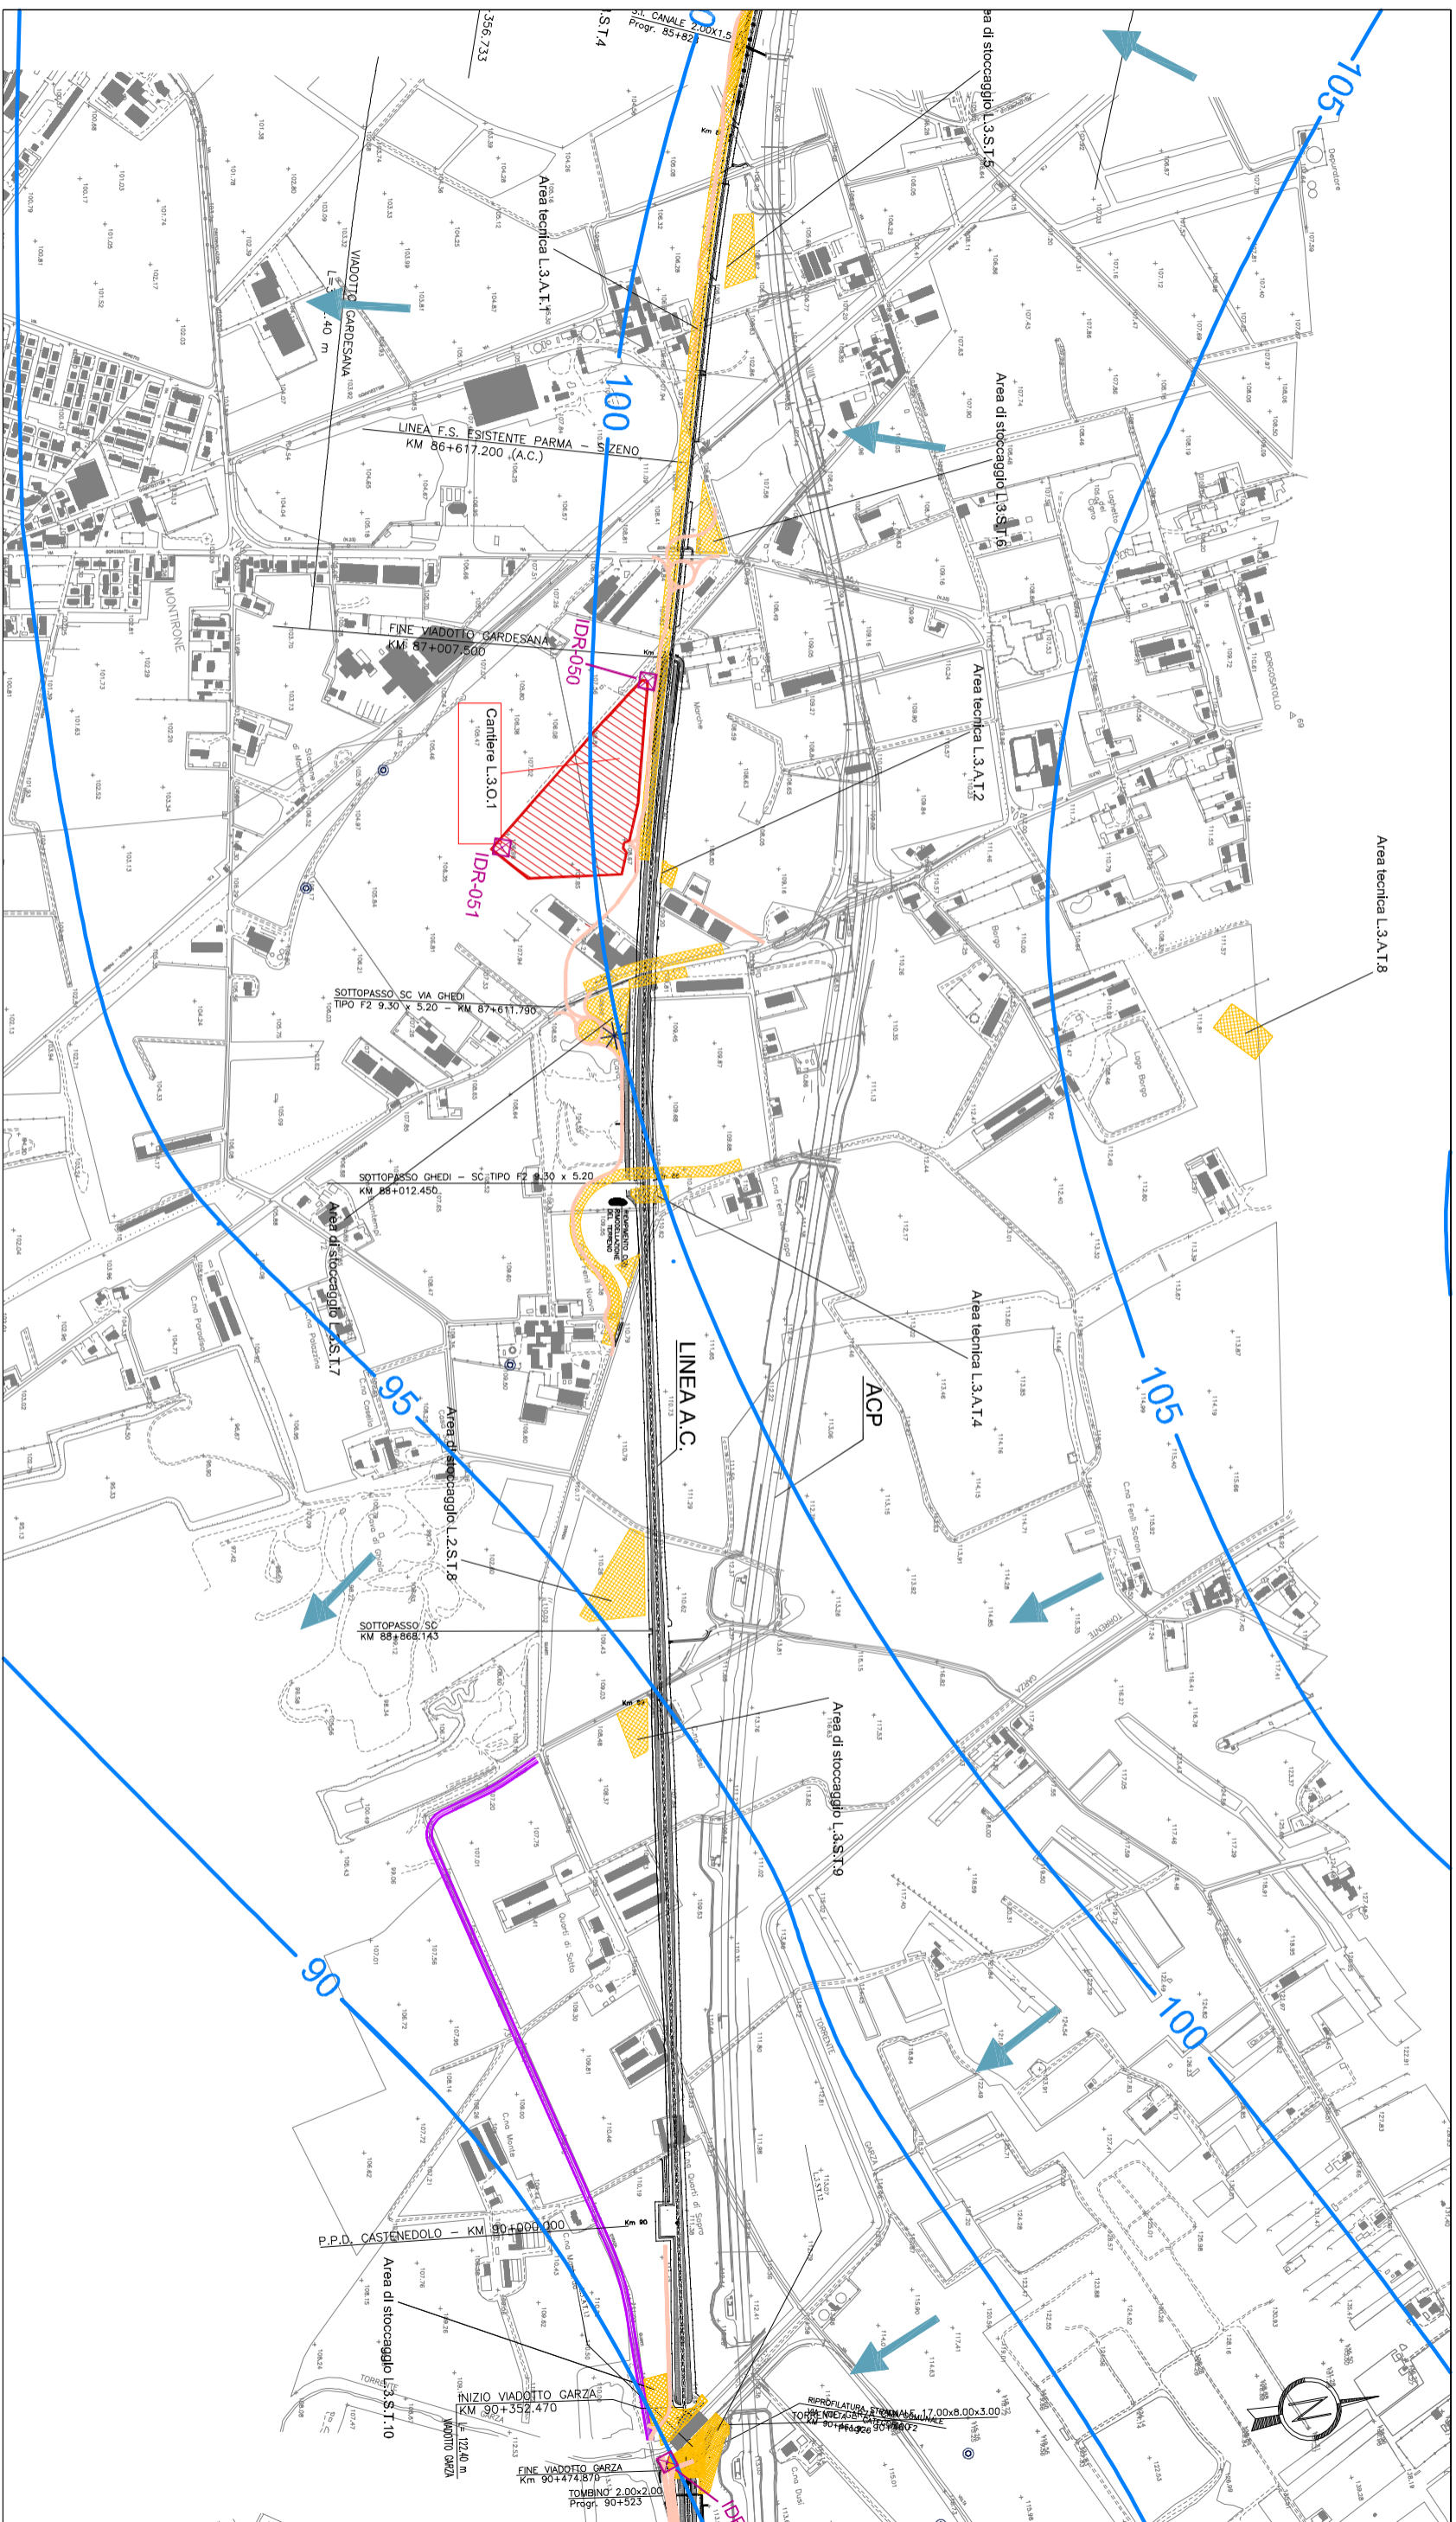

Legenda

- | AREA DI CANTIERE | | PUNTI D'ACQUA | | PUNTI DI MONITORAGGIO | |
|------------------|--|---------------|--|-----------------------|--|
| | BASE | | OPERATIVO | | SIGLA DEL PUNTO |
| | ARMAMENTO/TECNOLOGICO | | POZZO PUBBLICO AD USO IDROPOTABILE E RELATIVA AREA DI RISPETTO | | POZZO PUBBLICO AD USO IDROPOTABILE ESISTENTE E RELATIVA AREA DI RISPETTO |
| | AREA TECNICA/STOCCAGGIO | | POZZO PRIVATO | | POZZO PUBBLICO AD USO IRRIGUIO ESISTENTE |
| | PISTE DI CANTIERE | | POZZO APPARTENENTE A RETTI DI MONITORAGGIO REGIONALI E/O PROVINCIALI | | POZZO DI MONITORAGGIO IN PROGETTO |
| | PIEZOMETRIA (dati 2004) | | FONTANILE ATTIVO O | | PIEZOMETRI IN PROGETTO |
| | ISOPIEZE DELLA FALDA PRINCIPALE (m s.l.m.) | | ALTRA EMERGENZA DELLA FALDA | | |
| | AREE CON PRESENZA DI FALDE SOESPSE | | | | |
| | DIREZIONE DI FLUSSO DELLA FALDA | | | | |

QUADRO DI UNIONE


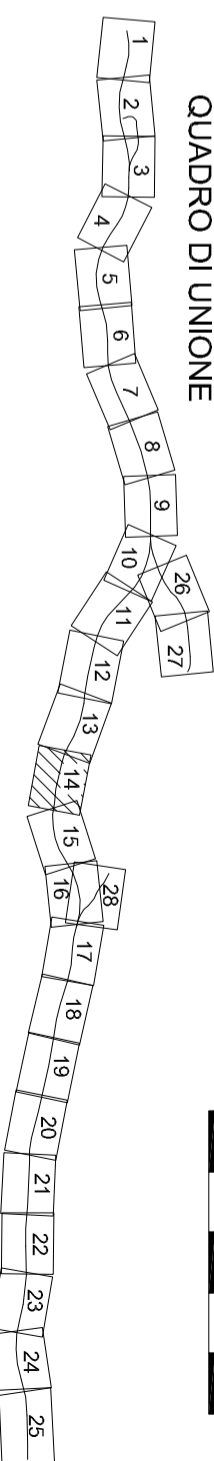


TAVOLA 14

DA KM 85+930 A KM 90+450

Scala 1:12500

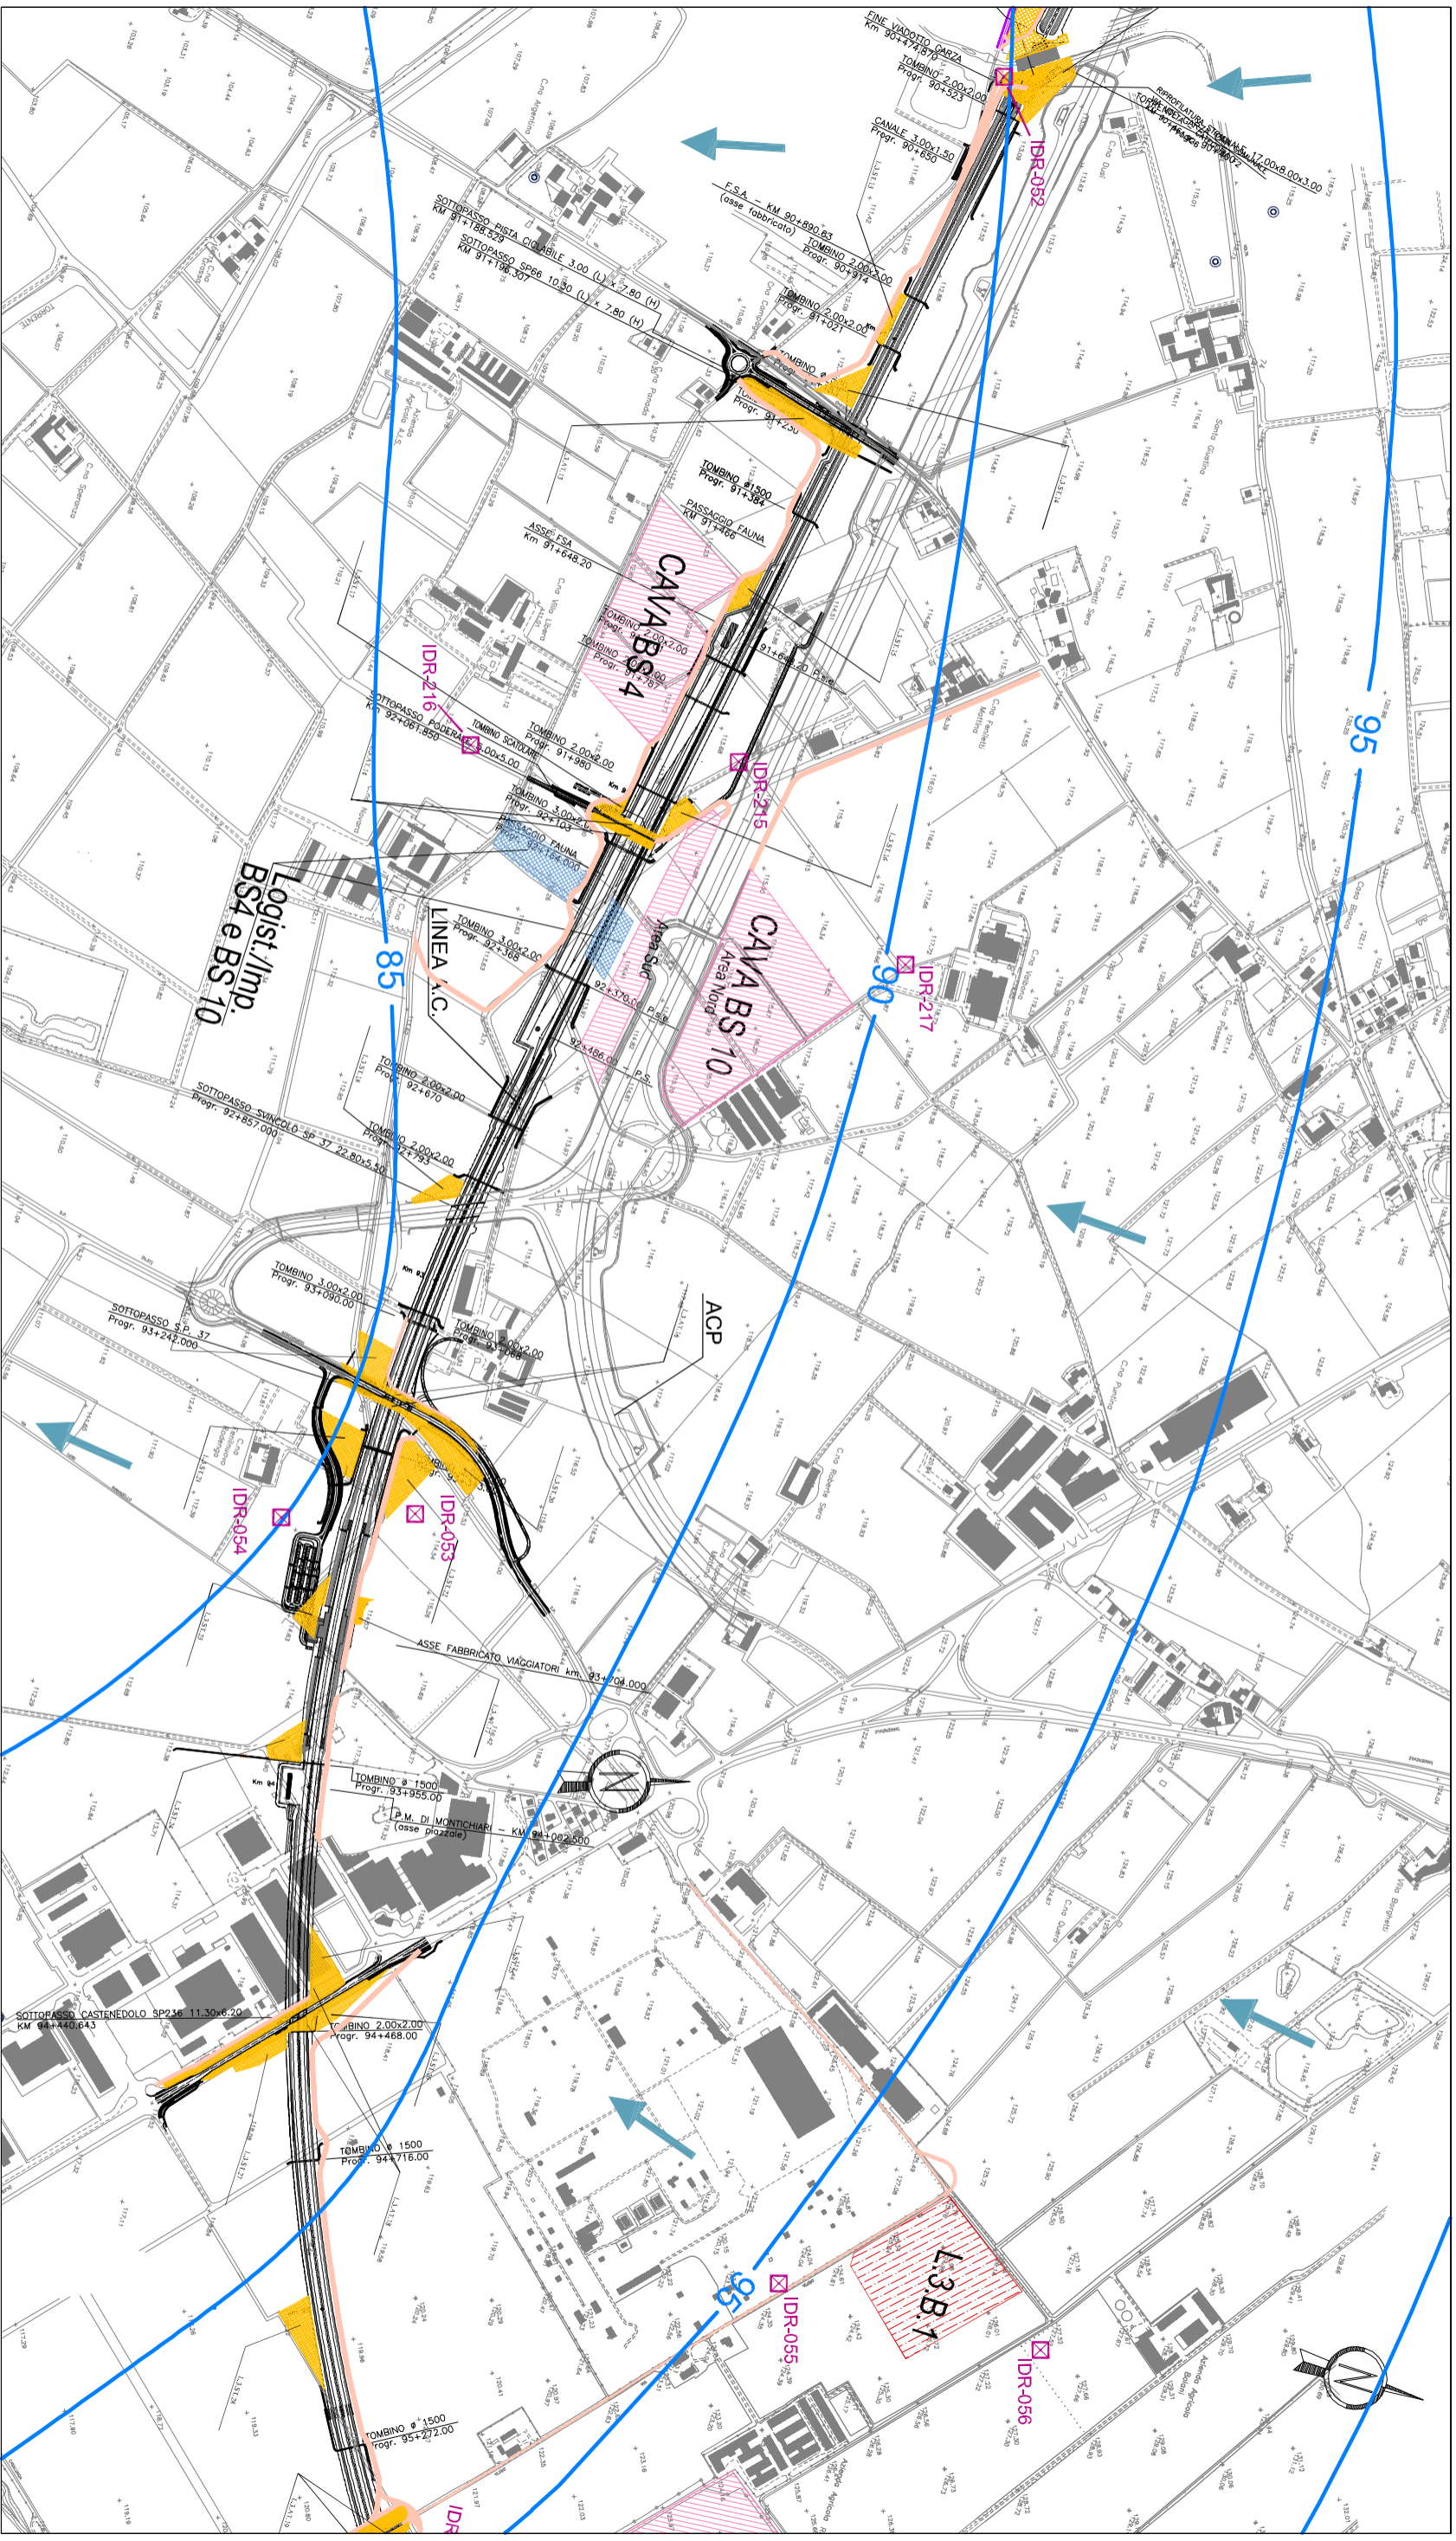

Legenda

AREA DI CANTIERE

- BASE
- OPERATIVO
- ARMAMENTO/TECNOLOGICO
- AREA TECNICA/STOCCAGGIO
- PISTE DI CANTIERE

PIEZOMETRIA (dati 2004)

- ISOPLEZE DELLA FALDA PRINCIPALE (m s.l.m.)
- AREE CON PRESENZA DI FALDE SOSEPSE
- DIREZIONE DI FLUSSO DELLA FALDA

PUNTI D'ACQUA

- POZZO PUBBLICO AD USO IDROPOTABILE E RELATIVA AREA DI RISPETTO
- POZZO PUBBLICO AD USO DIVERSO DA IDROPOTABILE (IN GENERE IRRIGUO)
- POZZO PRIVATO
- POZZO APPARTENENTE A RETTI DI MONITORAGGIO REGIONALI EDI PROVINCIALI
- FONTANILE ATTIVO O
- ALTRA EMERGENZA DELLA FALDA

PUNTI DI MONITORAGGIO

- IDR-*mm* SIGLA DEL PUNTO
- POZZO PUBBLICO AD USO IDROPOTABILE ESISTENTE E RELATIVA AREA DI RISPETTO
- POZZO PUBBLICO AD USO IRRIGUO ESISTENTE
- POZZO DI MONITORAGGIO IN PROGETTO
- PIEZOMETRO IN PROGETTO

QUADRO DI UNIONE


1 2 3 4 5 6 7 8 9 10 11 12 13 14 15 16 17 18 19 20 21 22 23 24 25 26 27 28

Scala 1:12500









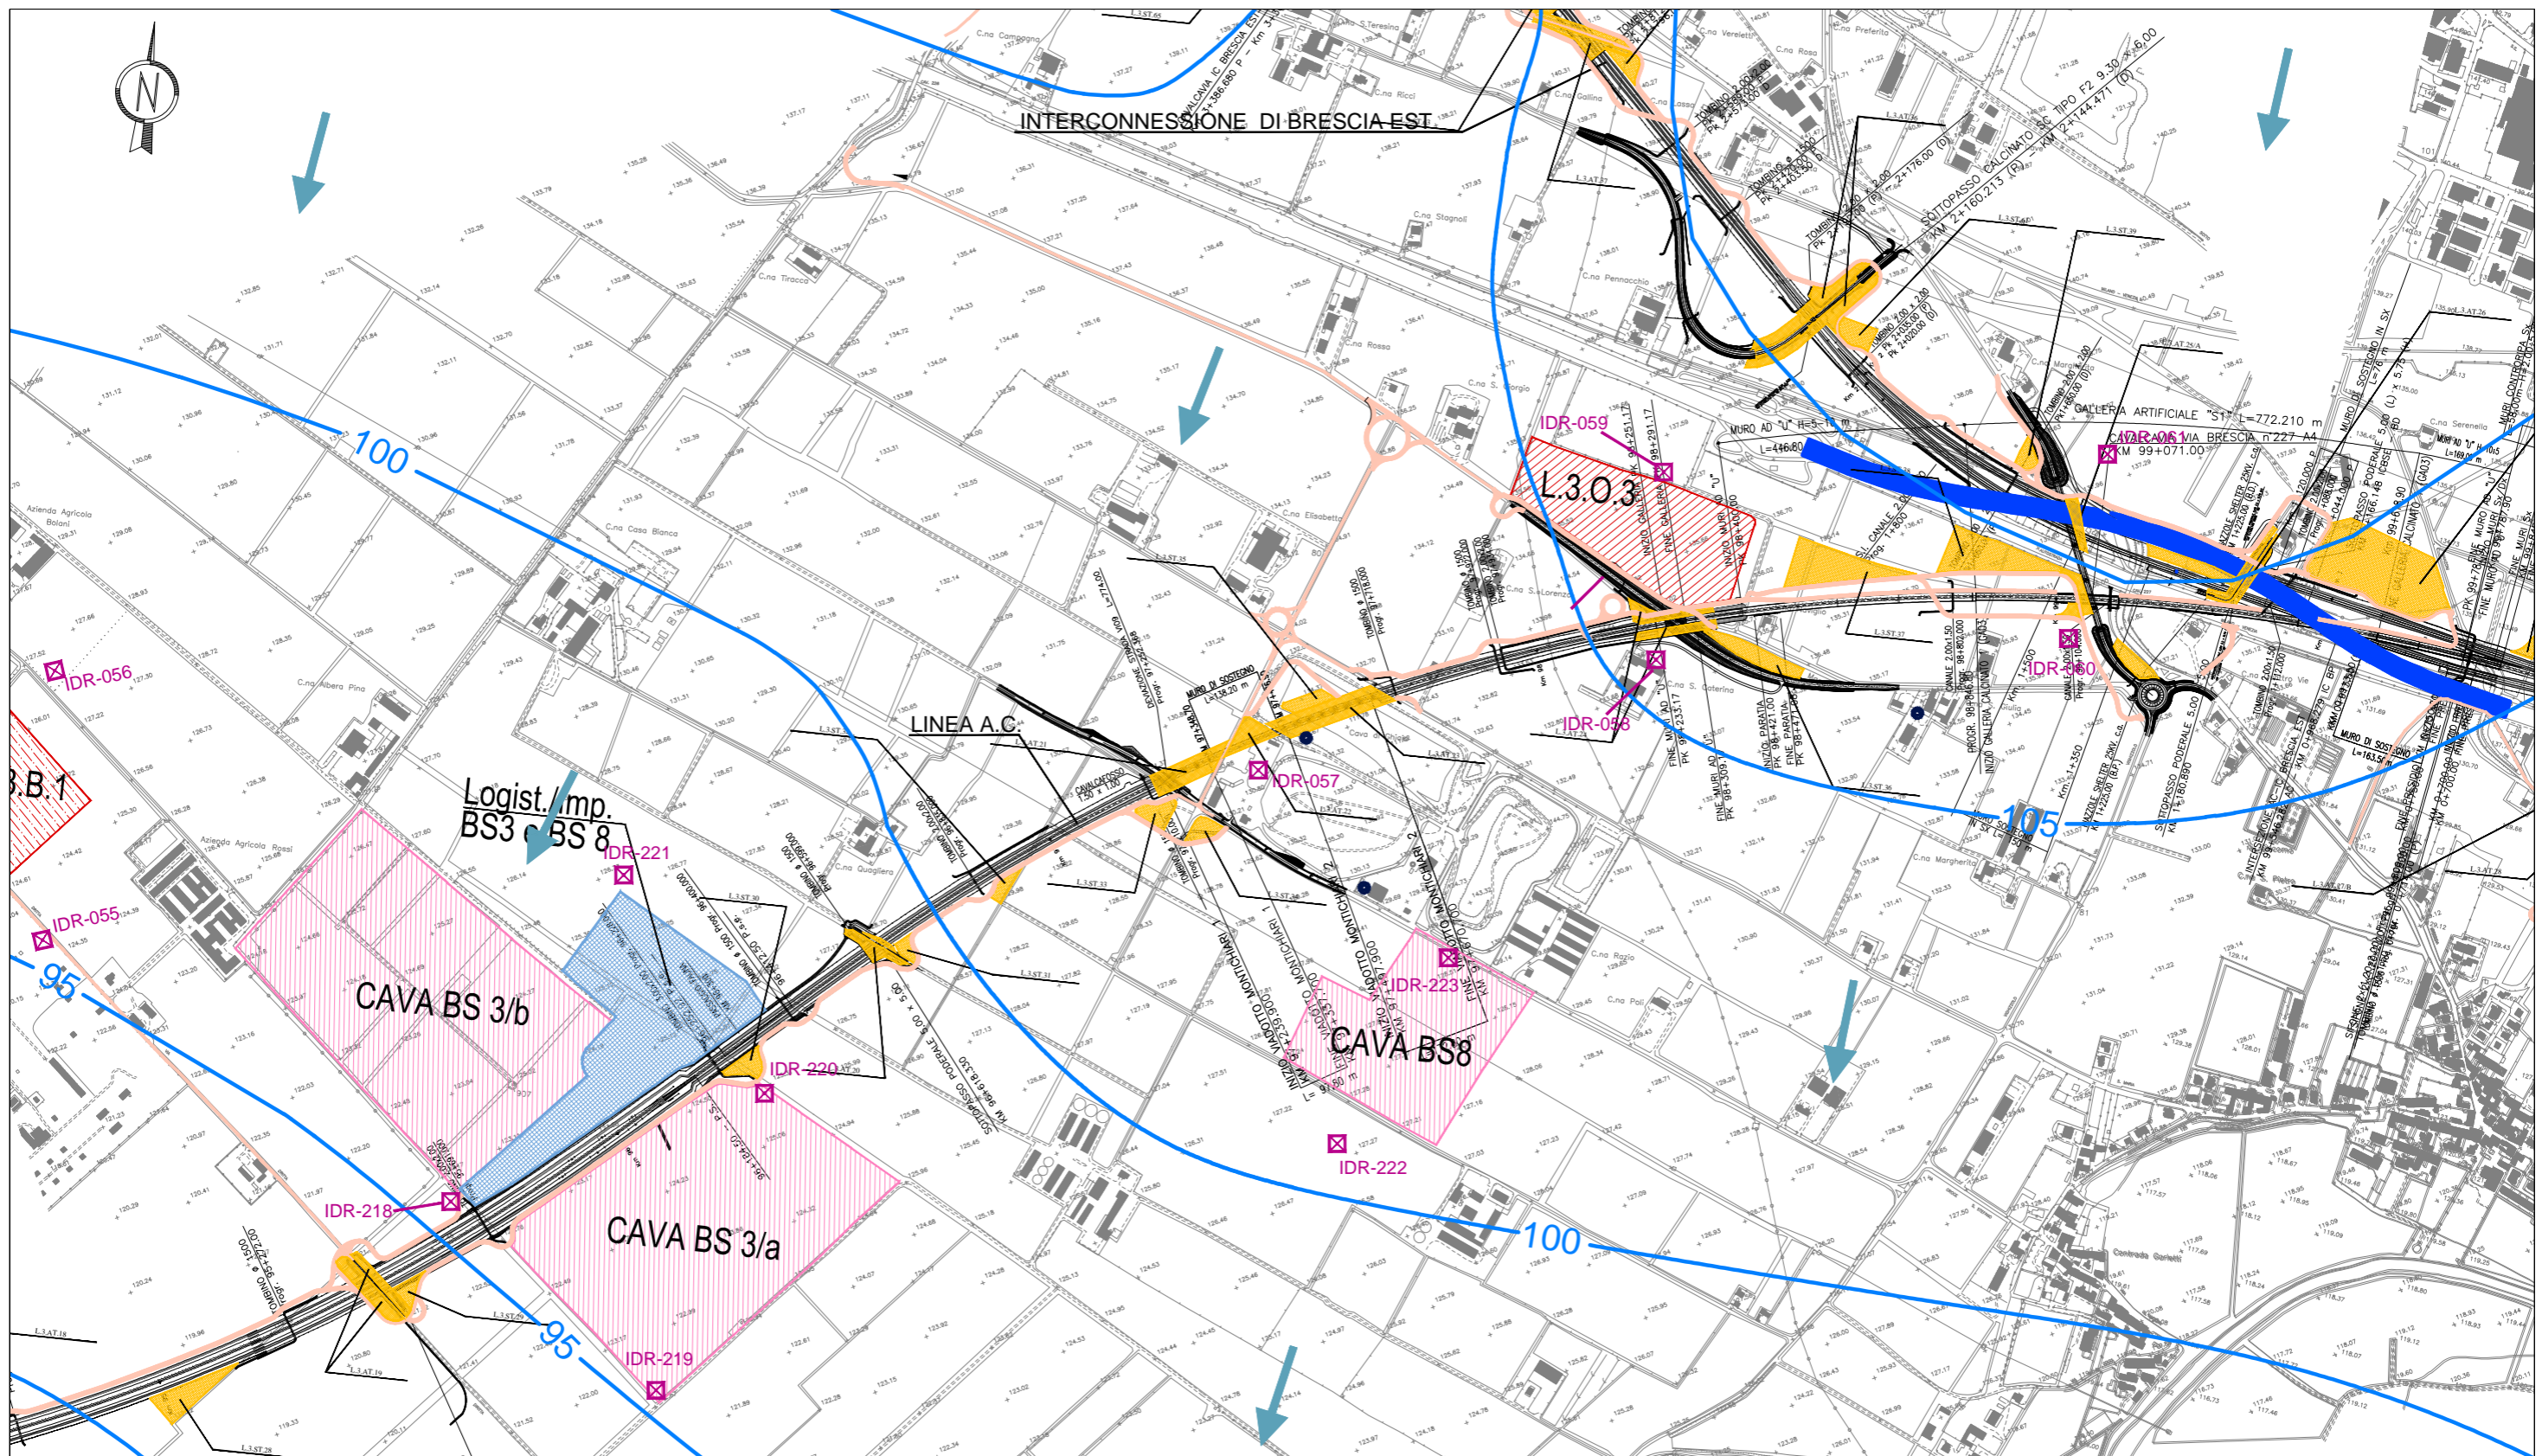







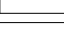
0 500

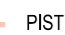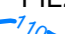TAVOLA 15

DA KM 90+450 A KM 95+200

 



Legenda

<p>AREA DI CANTIERE</p> <ul style="list-style-type: none">  BASE  OPERATIVO  ARMAMENTO/TECNOLOGICO  AREA TECNICA/STOCCAGGIO  PISTE DI CANTIERE PIEZOMETRIA (dati 2004)  ISOPIEZE DELLA FALDA PRINCIPALE (m s.l.m.)  AREE CON PRESENZA DI FALDE SOSPESSE  DIREZIONE DI FLUSSO DELLA FALDA 	<p>PUNTI D'ACQUA</p> <ul style="list-style-type: none">  POZZO PUBBLICO AD USO IDROPOTABILE E RELATIVA AREA DI RISPETTO  POZZO PUBBLICO AD USO DIVERSO DA IDROPOTABILE (IN GENERE IRRIGUO)  POZZO PRIVATO  POZZO APPARTENENTE A RETI DI MONITORAGGIO REGIONALI E/O PROVINCIALI  FONTANILE ATTIVO O ALTRA EMERGENZA DELLA FALDA 	<p>PUNTI DI MONITORAGGIO</p> <p>IDR-nnn SIGLA DEL PUNTO</p> <ul style="list-style-type: none">  POZZO PUBBLICO AD USO IDROPOTABILE ESISTENTE E RELATIVA AREA DI RISPETTO  POZZO PUBBLICO AD USO IRRIGUO ESISTENTE  POZZO DI MONITORAGGIO IN PROGETTO  PIEZOMETRO IN PROGETTO
---	---	---

Scala 1:12500 

QUADRO DI UNIONE

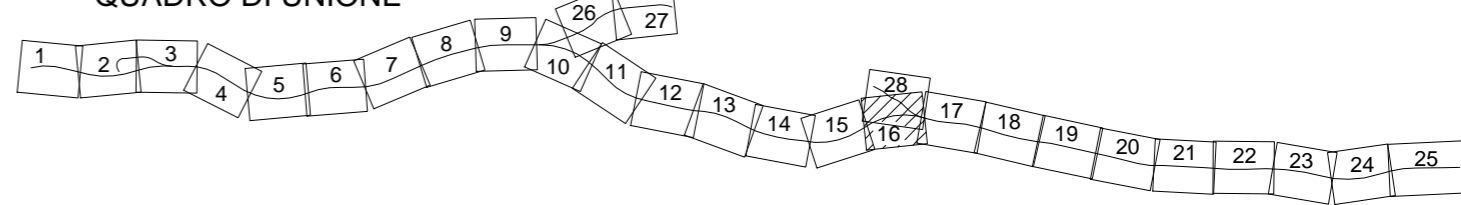

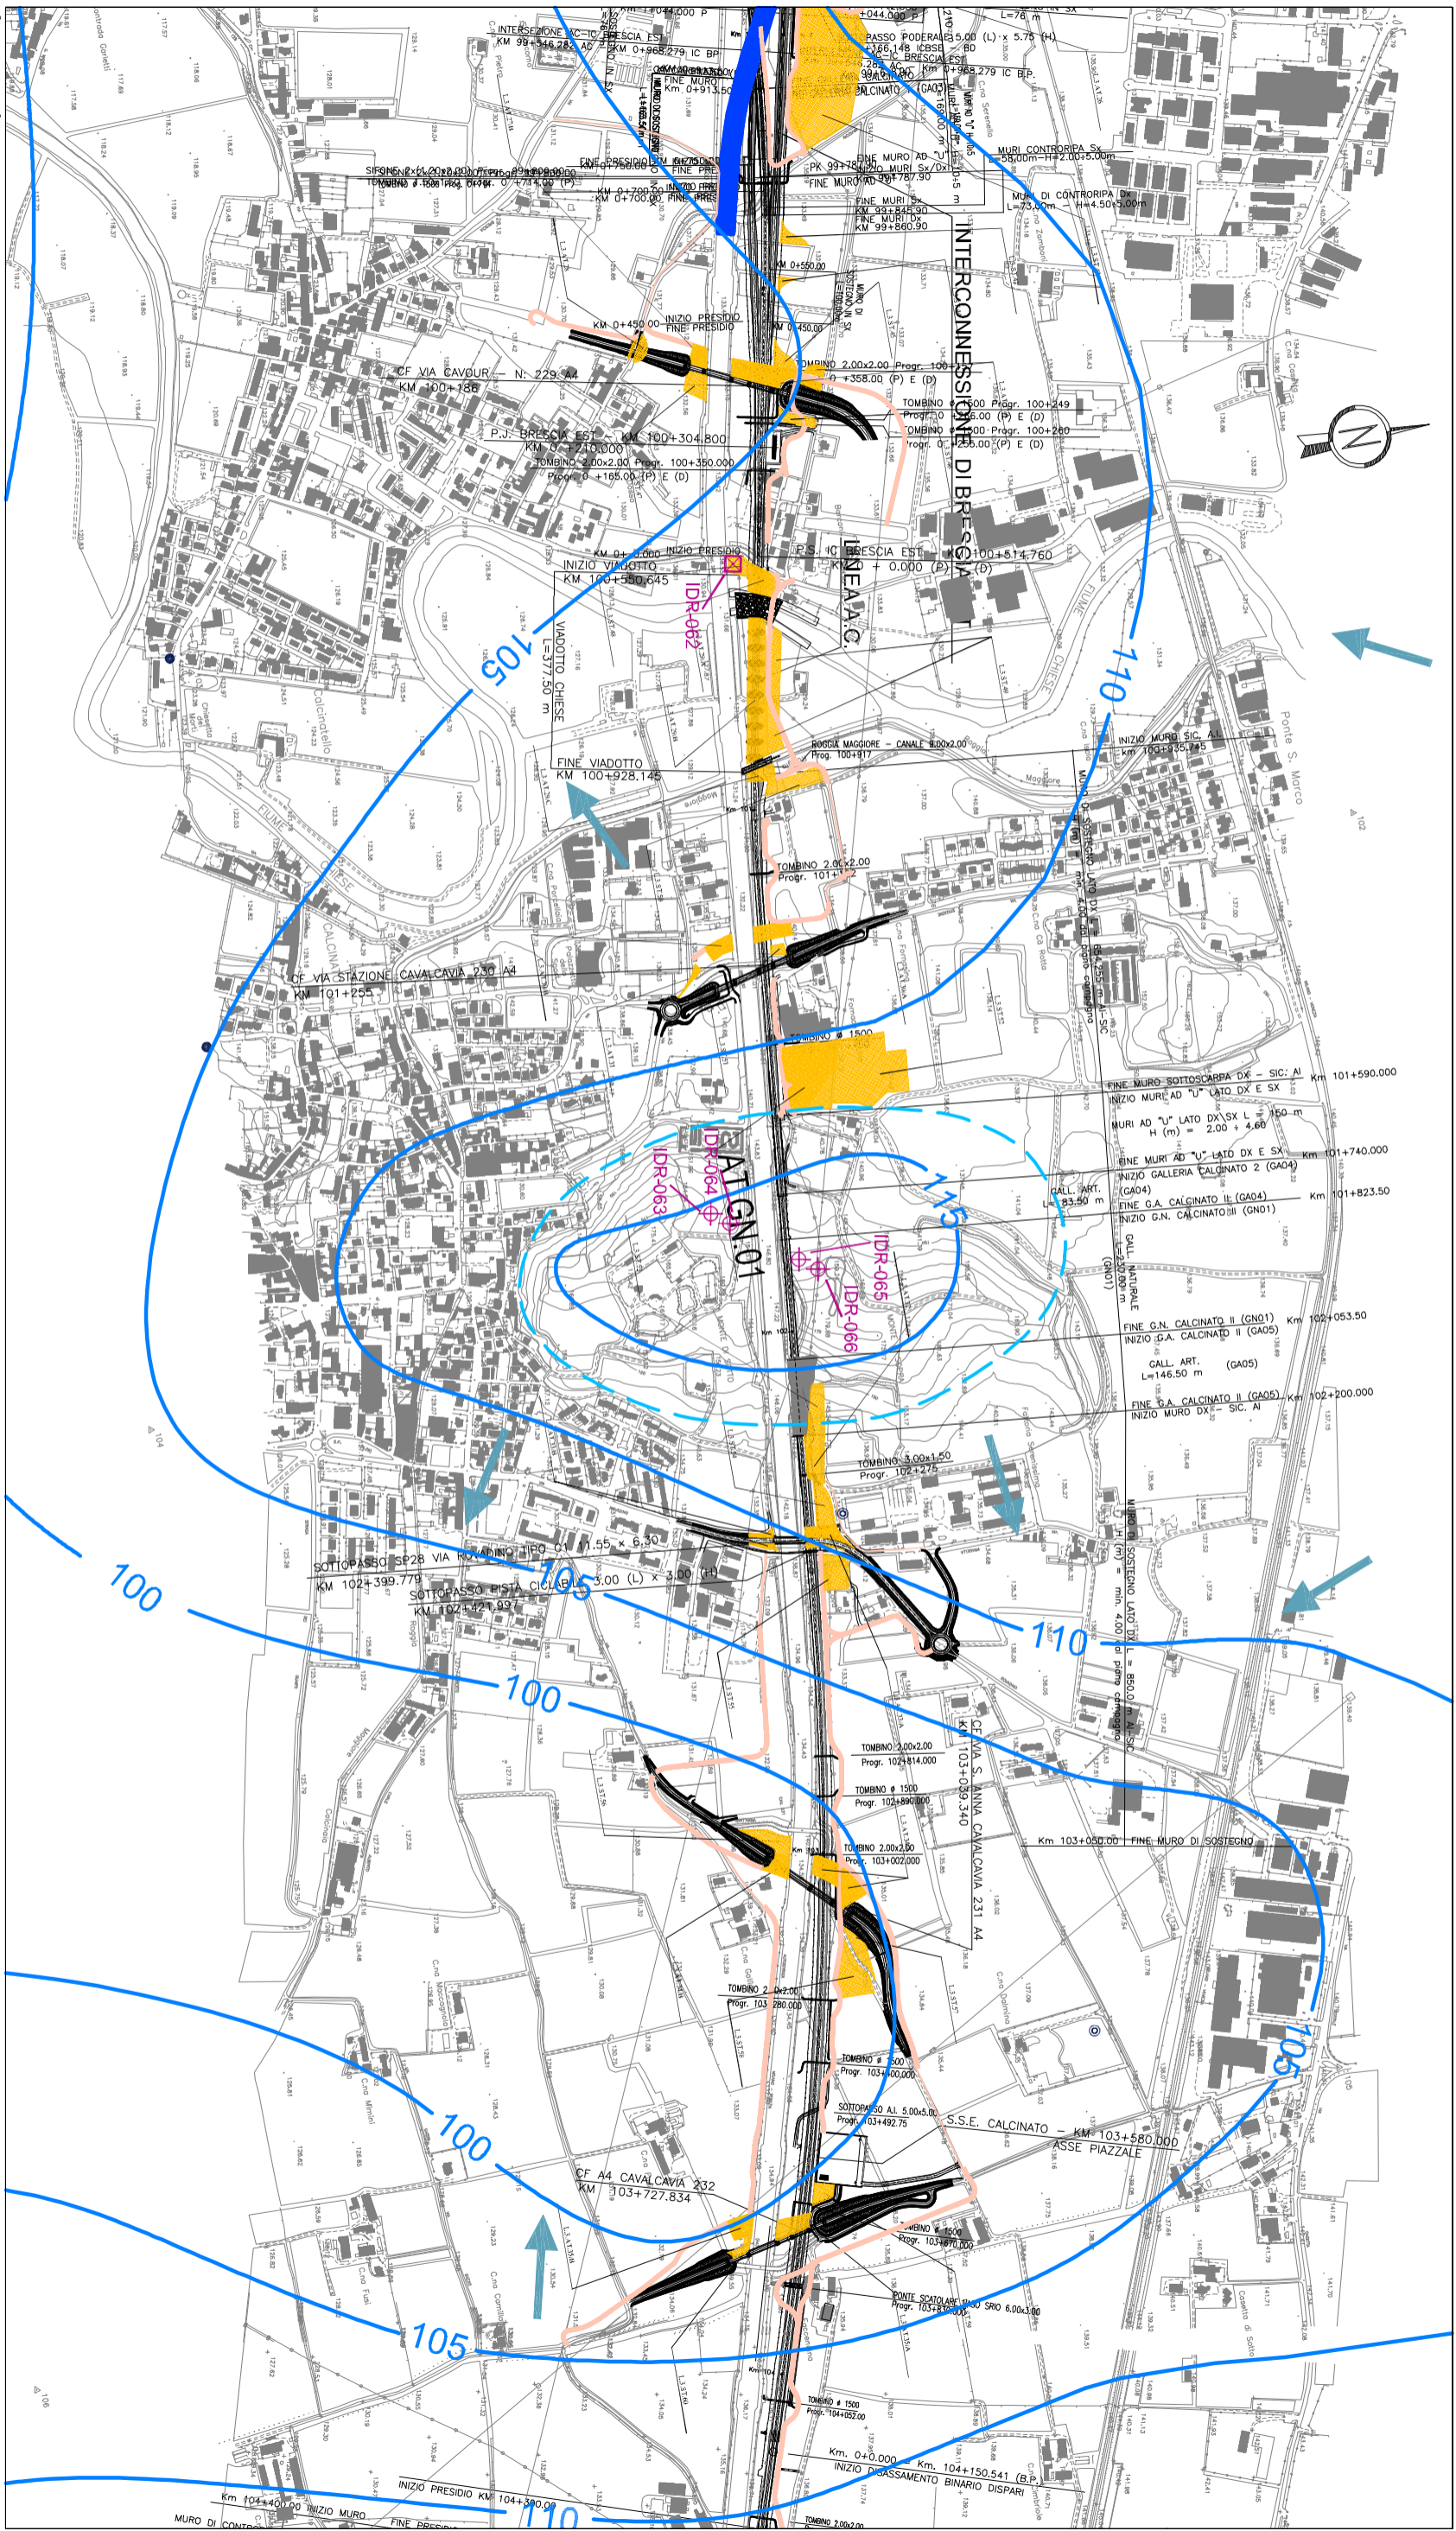

Legenda

AREA DI CANTIERE

- BASE
- OPERATIVO
- ARMAMENTO/TECNOLOGICO
- AREA TECNICA/STOCCAGGIO
- PISTE DI CANTIERE

PIEZOMETRIA (dati 2004)

- ISOPIEZE DELLA FALDA PRINCIPALE (m s.l.m.)
- AREE CON PRESENZA DI FALDE SOSEPSE
- DIREZIONE DI FLUSSO DELLA FALDA

PUNTI D'ACQUA

- POZZO PUBBLICO AD USO IDROPOTABILE E RELATIVA AREA DI RISPETTO
- POZZO PUBBLICO AD USO DIVERSO DA IDROPOTABILE (IN GENERE IRRIGUIO)
- POZZO PRIVATO
- POZZO APPARTENENTE A RETTI DI MONITORAGGIO REGIONALI E/O PROVINCIALI
- FONTANILE ATTIVO O
- ALTRA EMERGENZA DELLA FALDA

PUNTI DI MONITORAGGIO

- SIGLA DEL PUNTO
- POZZO PUBBLICO AD USO IDROPOTABILE ESISTENTE E RELATIVA AREA DI RISPETTO
- POZZO PUBBLICO AD USO IRRIGUIO ESISTENTE
- POZZO DI MONITORAGGIO IN PROGETTO
- PIEZOMETRO IN PROGETTO



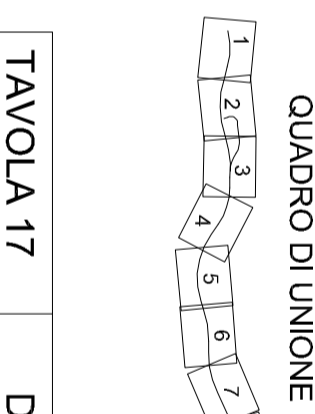


TAVOLA 17 DA KM 99+700 A KM 104+120 + INTERCON. BRESCIA EST

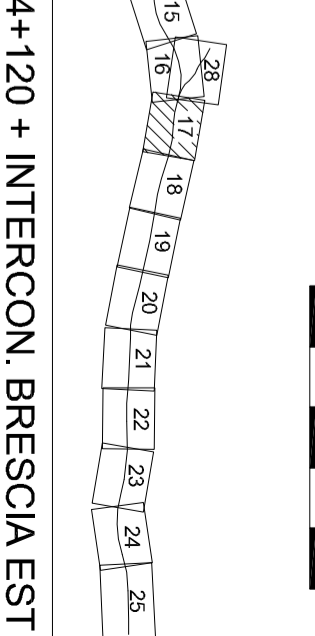

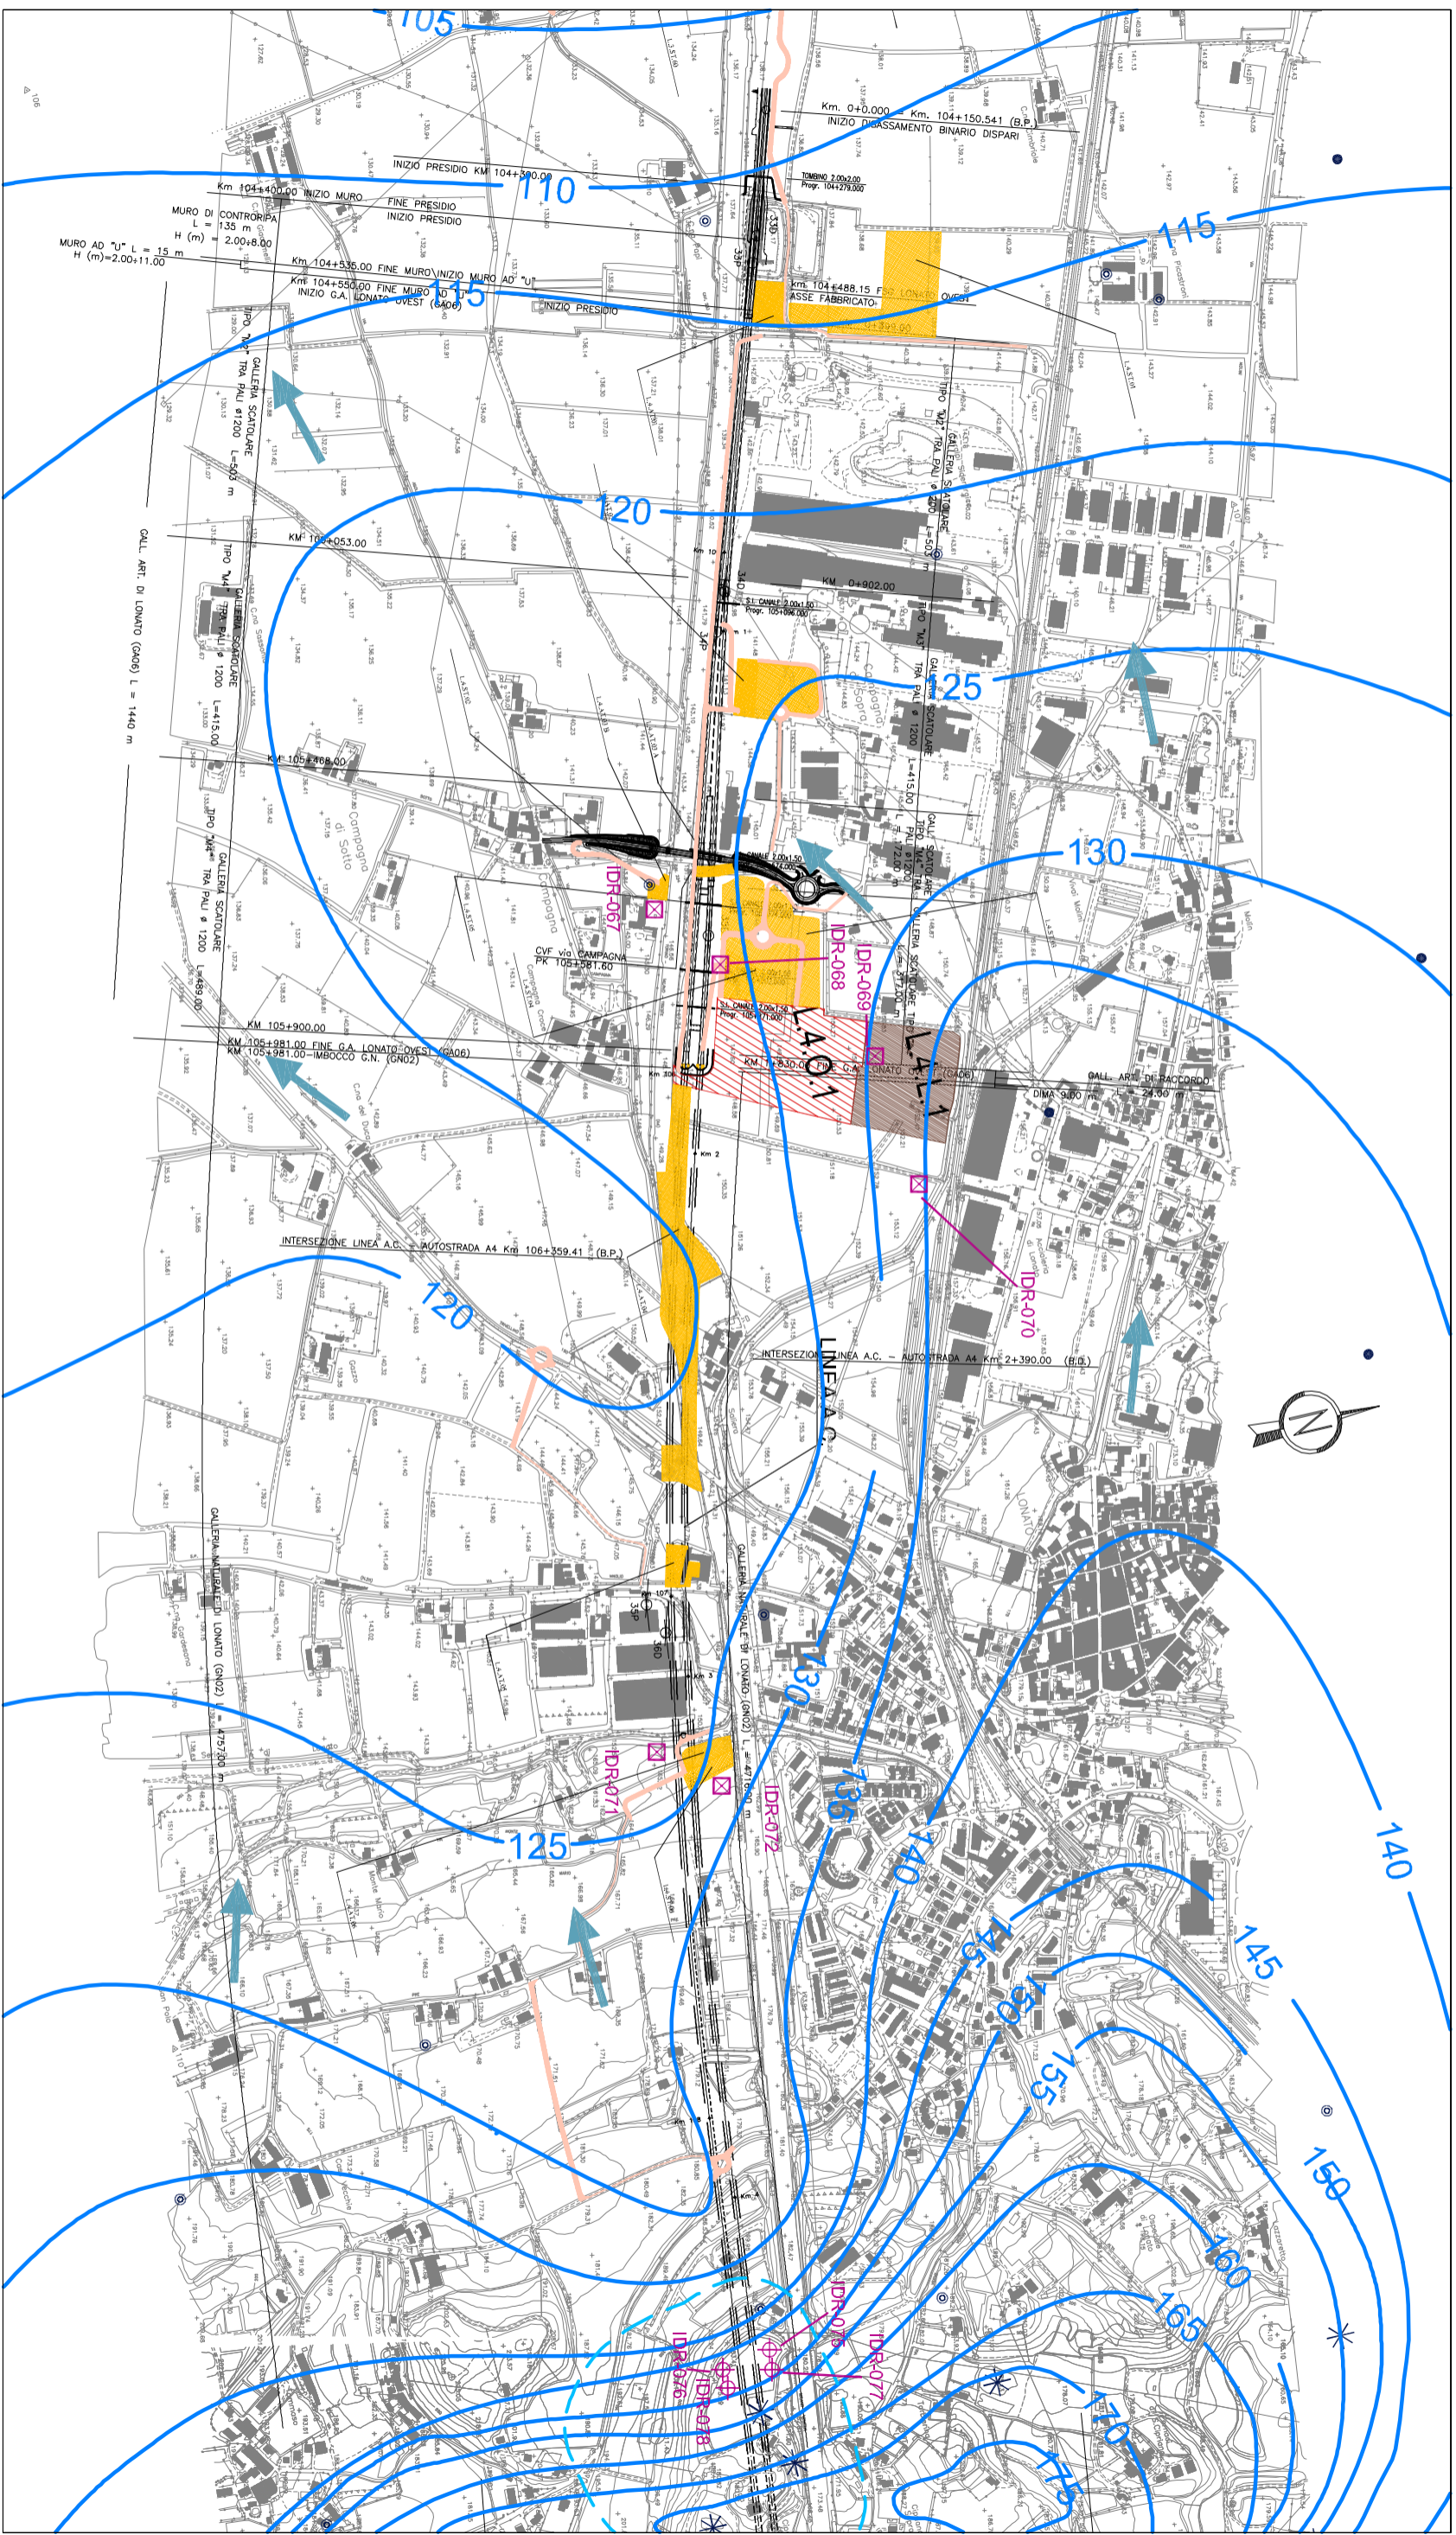

Legenda

AREA DI CANTIERE

- BASE
- OPERATIVO
- ARMAMENTO/TECNOLOGICO
- AREA TECNICA/STOCCAGGIO
- PISTE DI CANTIERE

PIEZOMETRIA (dati 2004)

- ISOPLEZE DELLA FALDA PRINCIPALE (m s.l.m.)
- AREE CON PRESENZA DI FALDE SOSPENSE
- DIREZIONE DI FLUSSO DELLA FALDA

PUNTI D'ACQUA

- POZZO PUBBLICO AD USO IDROPOTABILE E RELATIVA AREA DI RISPETTO
- POZZO PUBBLICO AD USO DIVERSO DA IDROPOTABILE (IN GENERE IRRIGUIO)
- POZZO PRIVATO
- POZZO APPARTENENTE A RETTI DI MONITORAGGIO REGIONALI E/O PROVINCIALI
- FONTANILE ATTIVO O
- MONITORAGGIO REGIONALI E/O PROVINCIALI
- ALTRA EMERGENZA DELLA FALDA

PUNTI DI MONITORAGGIO

- IDR-*n*m SIGLA DEL PUNTO
- POZZO PUBBLICO AD USO IDROPOTABILE ESISTENTE E RELATIVA AREA DI RISPETTO
- POZZO PUBBLICO AD USO IRRIGUIO ESISTENTE
- POZZO DI MONITORAGGIO IN PROGETTO
- PIEZOMETRI IN PROGETTO

QUADRO DI UNIONE


1	2	3	4	5	6	7	8	9	10	11	12	13	14	15	16	17	18	19	20	21	22	23	24	25
26	27	28	29	30	31	32	33	34	35	36	37	38	39	40	41	42	43	44	45	46	47	48	49	50

Scala 1:12500

0 500

TAVOLA 18

DA KM 104+120 A KM 108+630

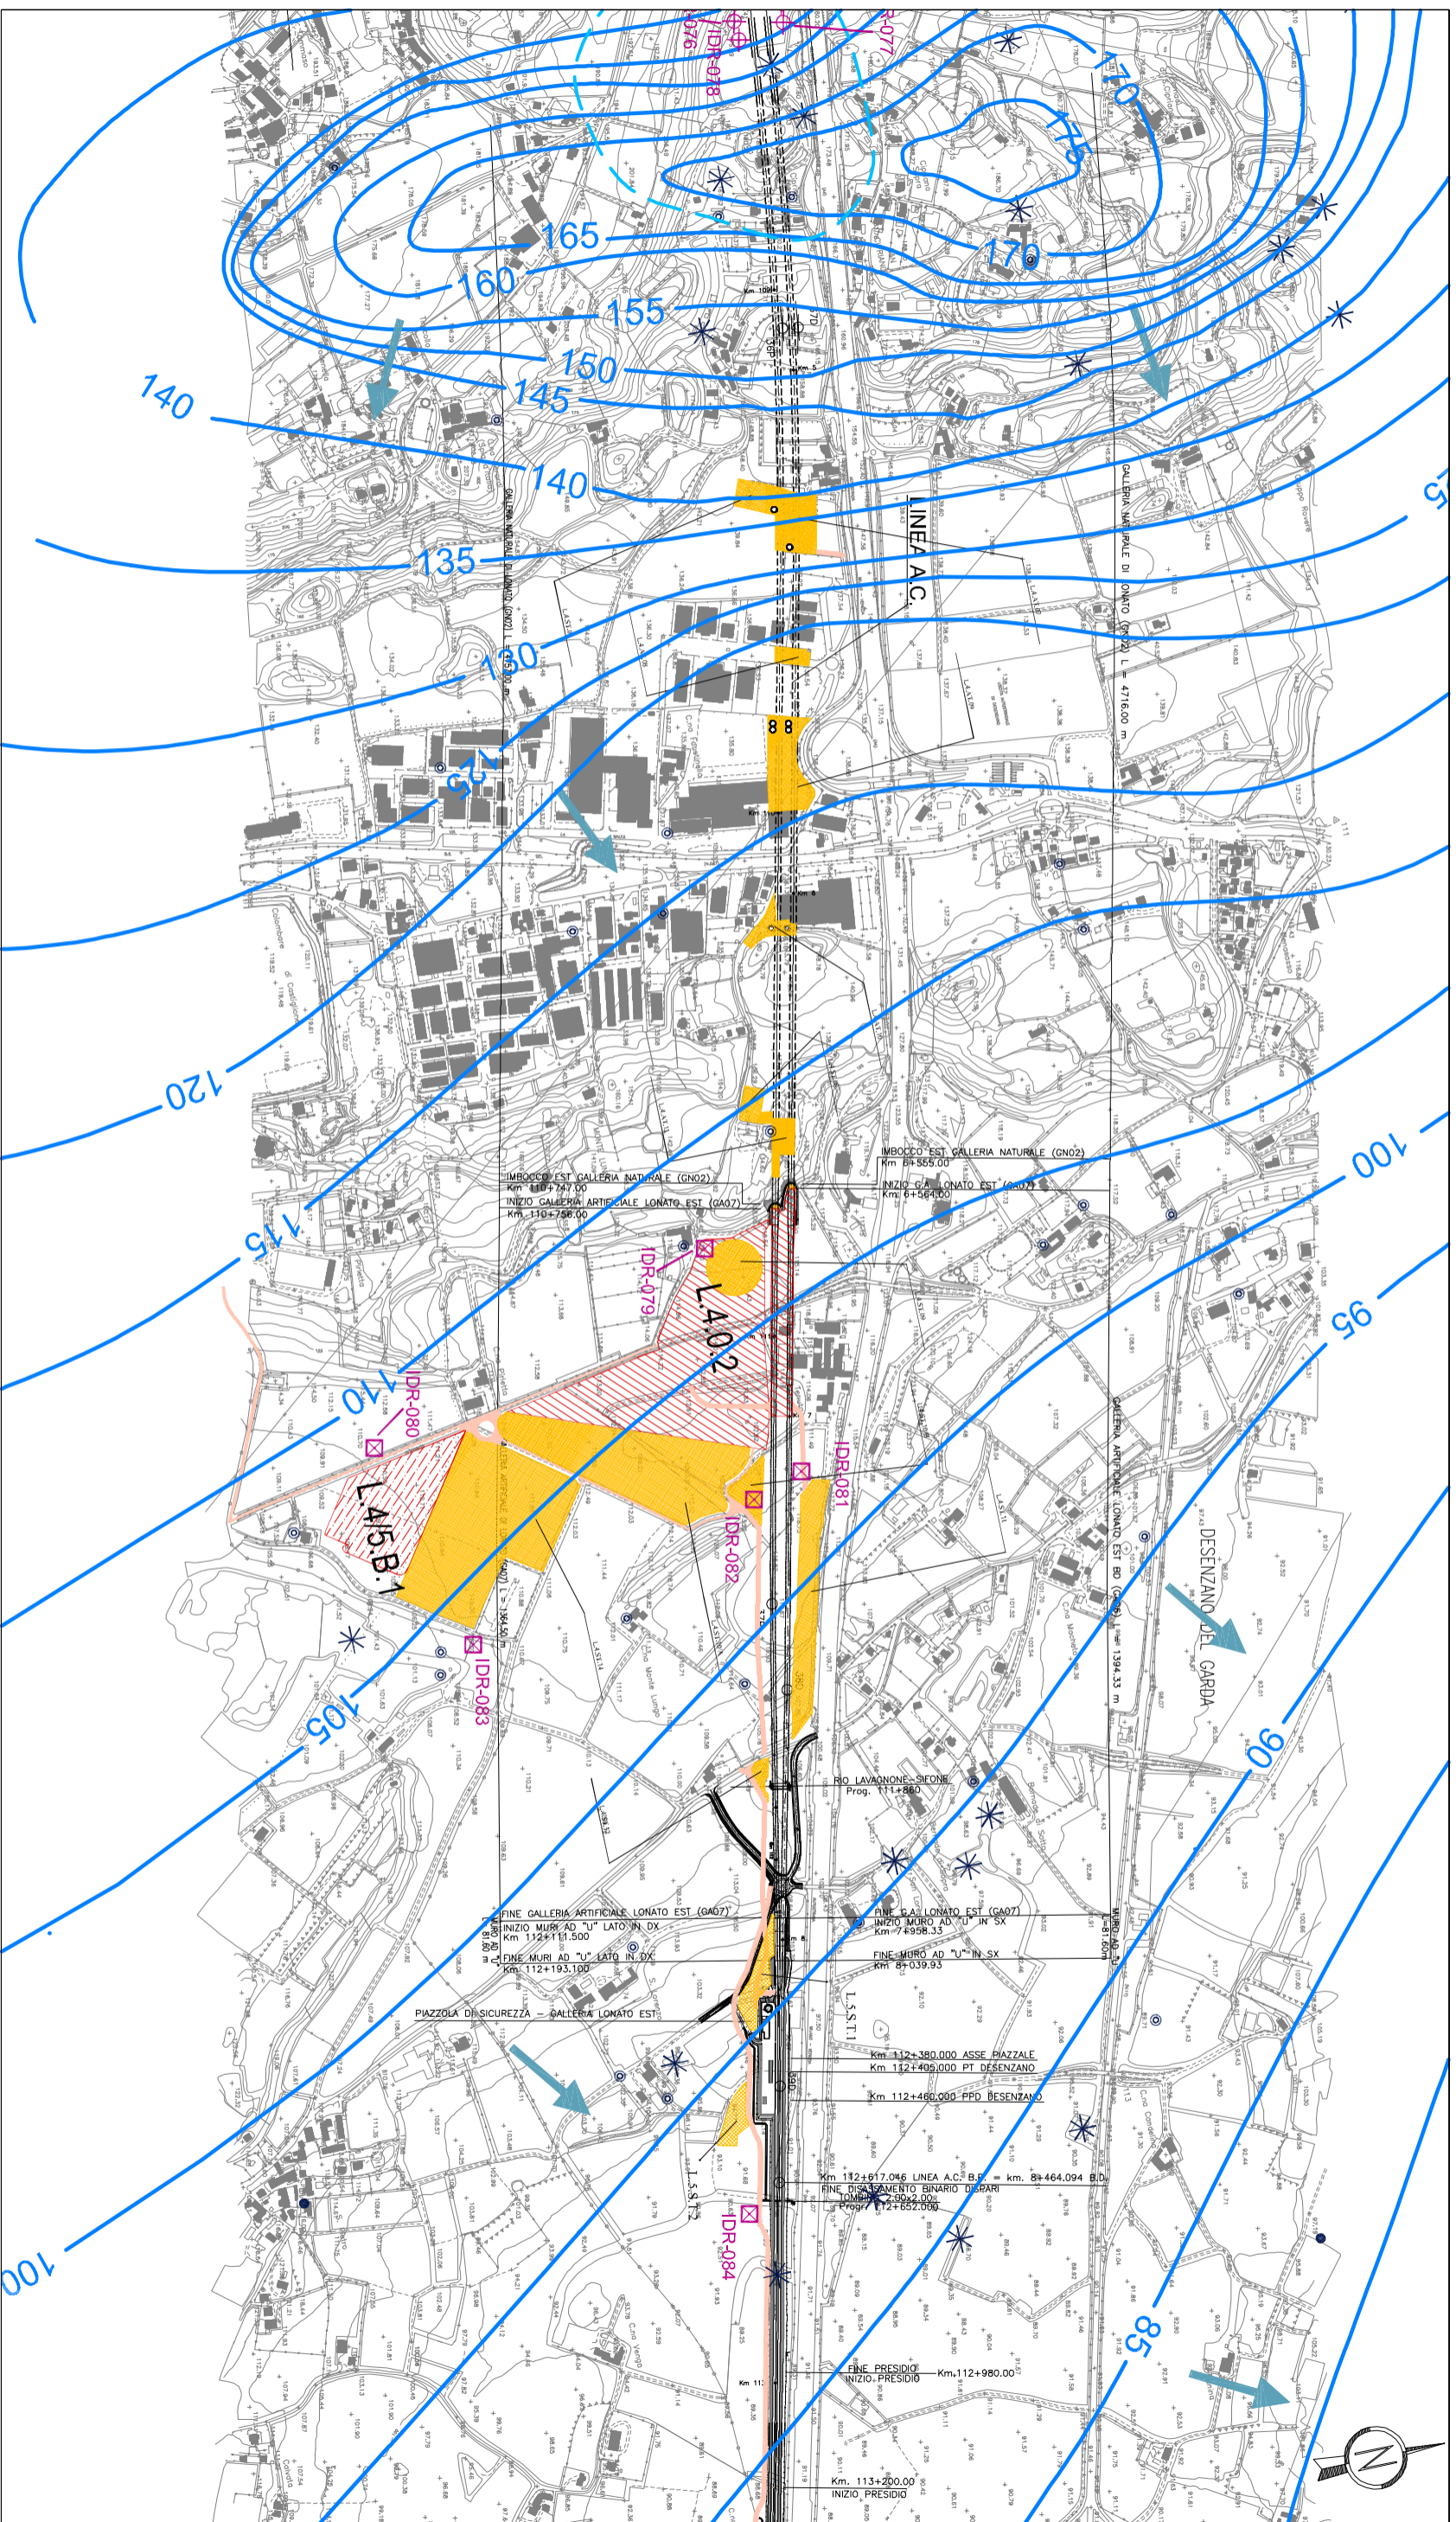

Legenda

AREA DI CANTIERE

- BASE
- OPERATIVO
- ARMAMENTO/TECNOLOGICO
- AREA TECNICA/STOCAGGIO

PUNTI D'ACQUA

- POZZO PUBBLICO AD USO IDROPOTABILE E RELATIVA AREA DI RISPETTO
- POZZO PUBBLICO AD USO DIVERSO DA IDROPOTABILE (IN GENERE IRRIGUIO)
- POZZO PRIVATO
- POZZO APPARTENENTE A RETTI DI MONITORAGGIO REGIONALI E/O PROVINCIALI
- FONTANILE ATTIVO O ALTRA EMERGENZA DELLA FALDA

PUNTI DI MONITORAGGIO


- SIGLA DEL PUNTO
- POZZO PUBBLICO AD USO IDROPOTABILE ESISTENTE E RELATIVA AREA DI RISPETTO
- POZZO PUBBLICO AD USO IRRIGUIO ESISTENTE
- POZZO DI MONITORAGGIO IN PROGETTO

- POZZO DI MONITORAGGIO IN PROGETTO
- PIEZOMETRO IN PROGETTO


PIEZOMETRIA (dati 2004)

- ISOPLEZE DELLA FALDA PRINCIPALE (m s.l.m.)
- AREE CON PRESENZA DI FALDE SOSPENSE
- DIREZIONE DI FLUSSO DELLA FALDA

QUADRO DI UNIONE

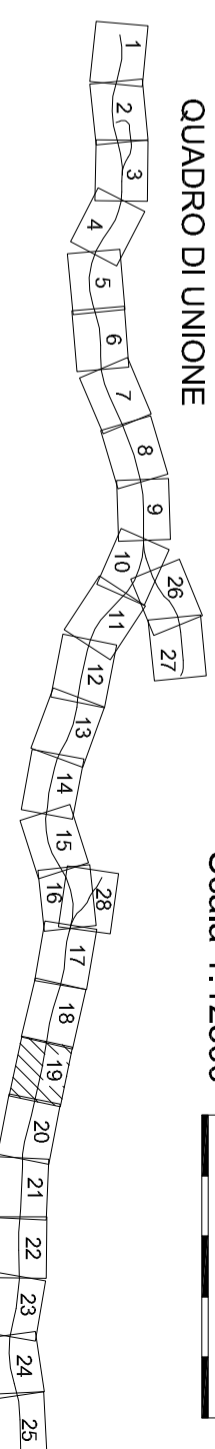

Scala 1:12500

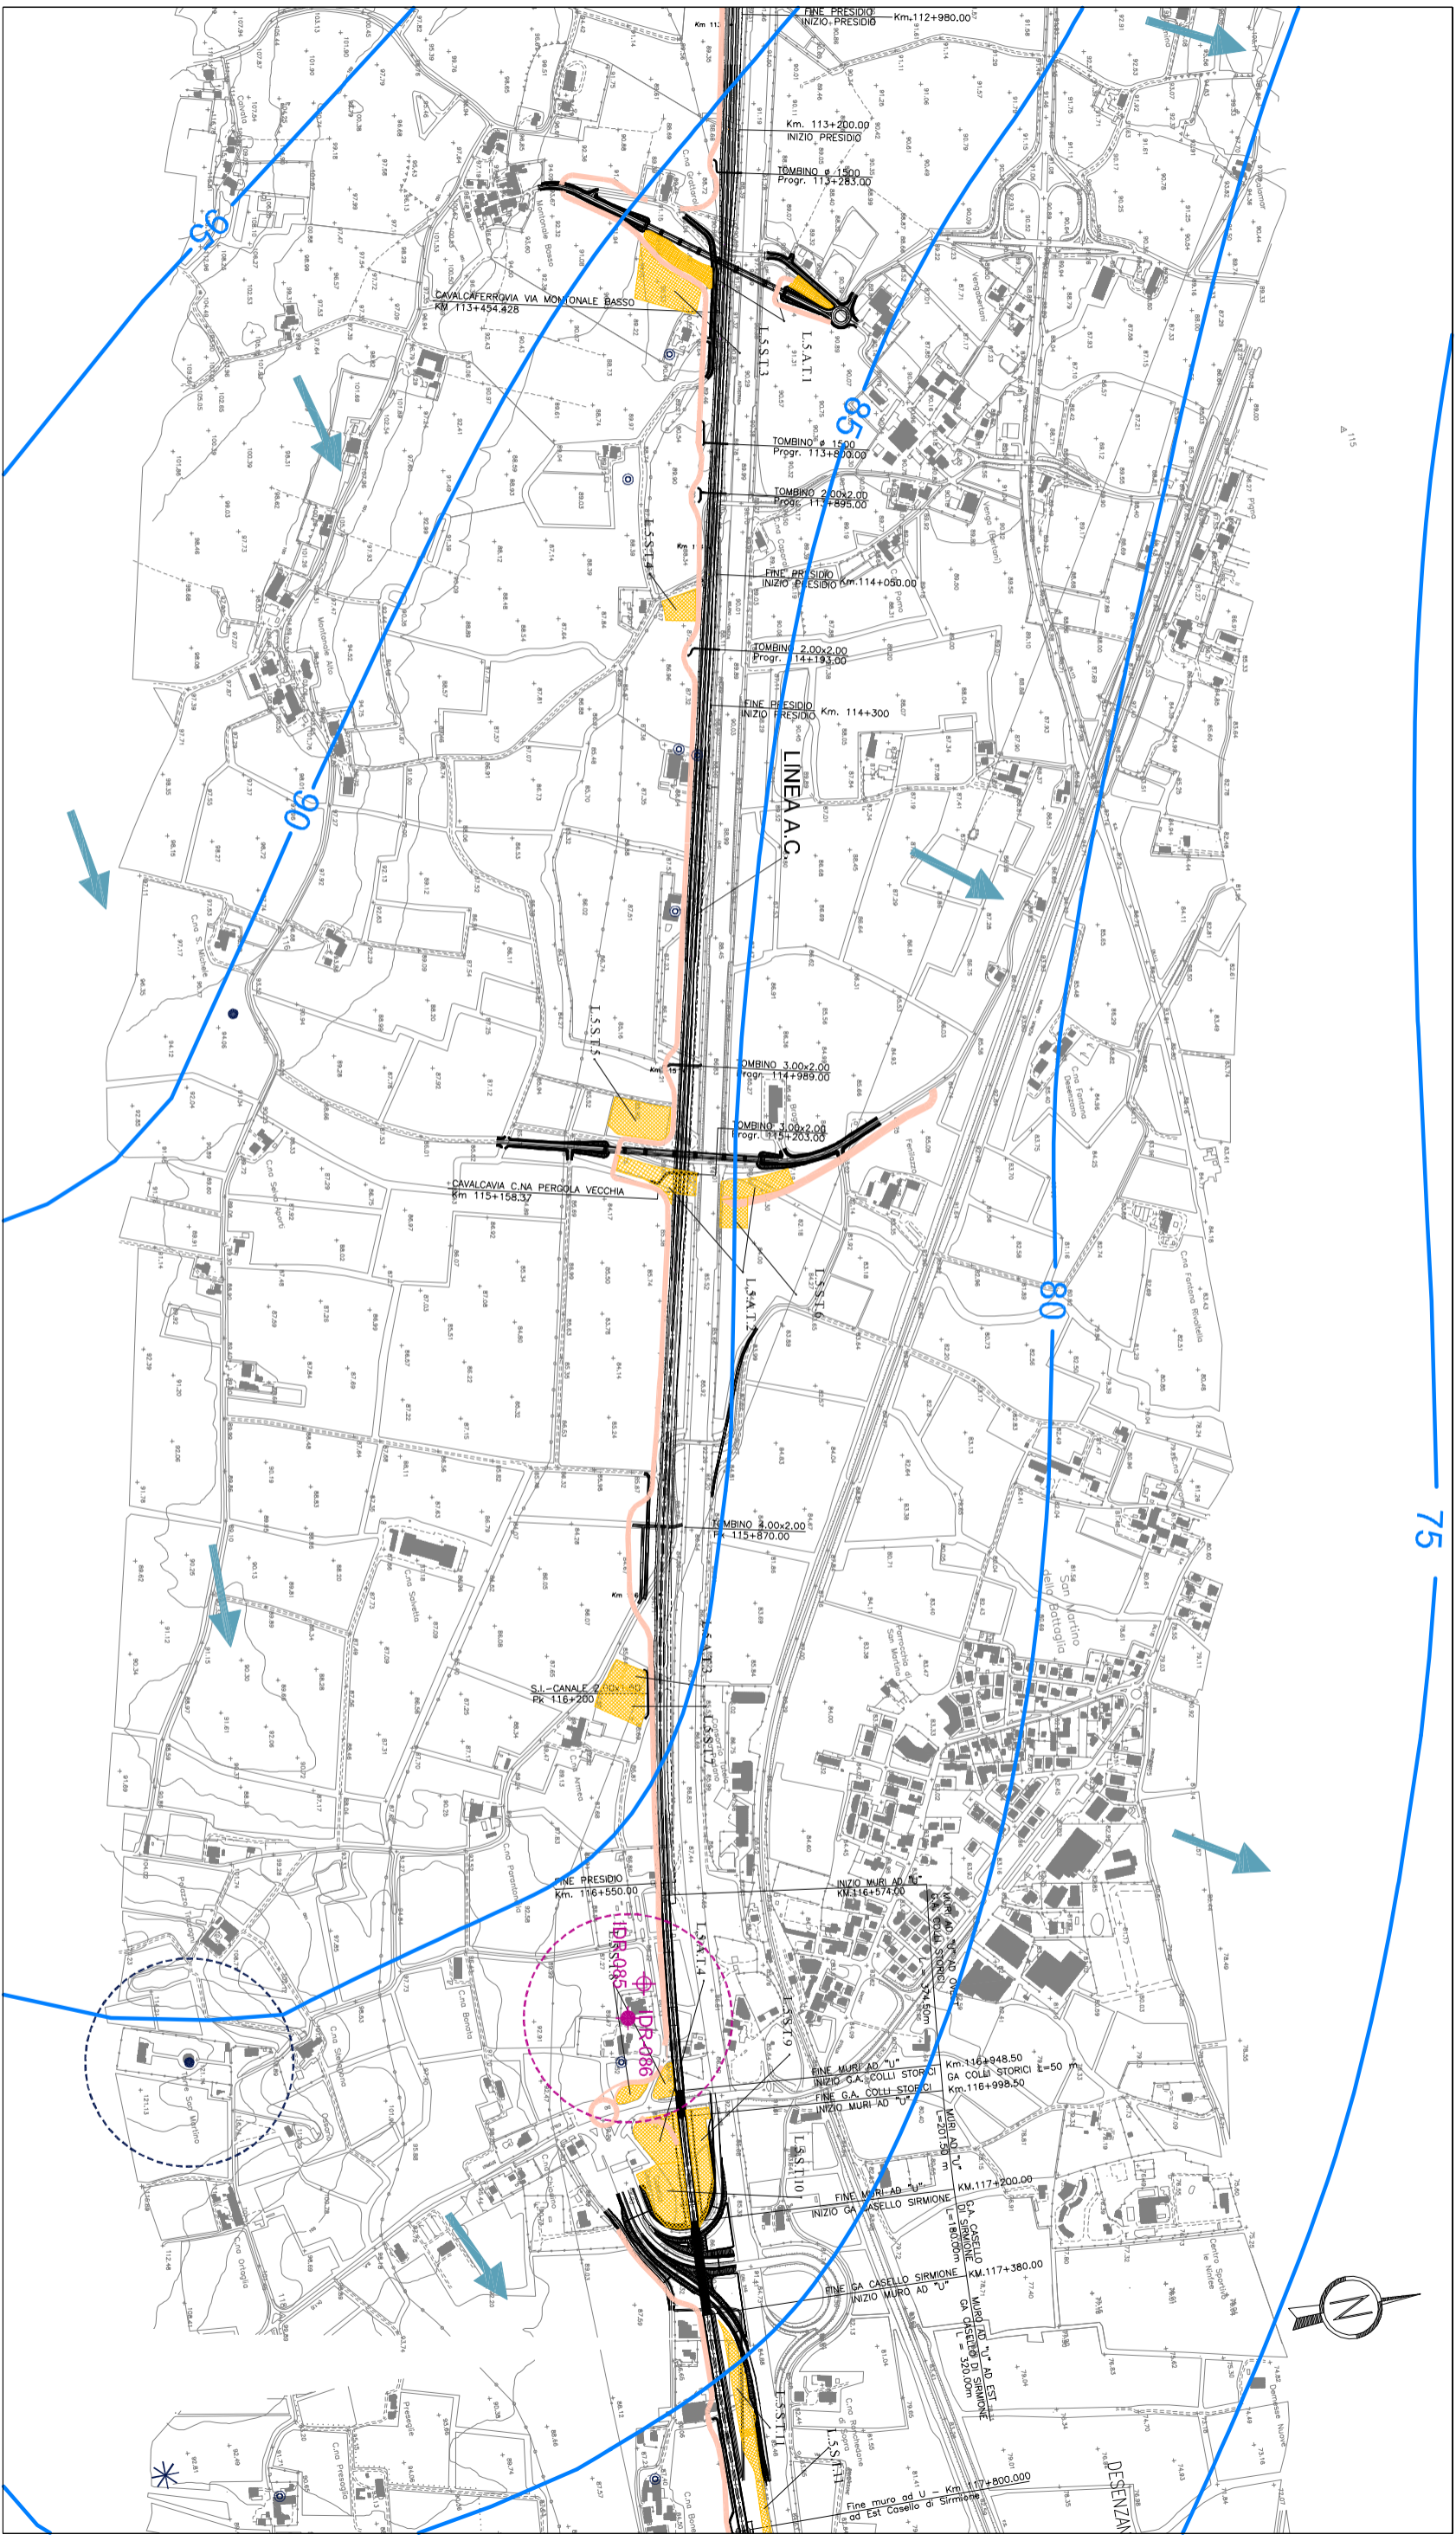

Legenda

AREA DI CANTIERE

- BASE
- OPERATIVO
- ARMAMENTO/TECNOLOGICO
- AREA TECNICA/STOCCAGGIO

PUNTI D'ACQUA

- POZZO PUBBLICO AD USO IDROPOTABILE E RELATIVA AREA DI RISPETTO
- POZZO PUBBLICO AD USO DIVERSO DA IDROPOTABILE (IN GENERE IRRIGUIO)
- POZZO PRIVATO
- POZZO APPARTENENTE A RETTI DI MONITORAGGIO REGIONALI E/O PROVINCIALI
- FONTANILE ATTIVO O ALTRA EMERGENZA DELLA FALDA


PUNTI DI MONITORAGGIO

- IDR-*mm* SIGLA DEL PUNTO
- POZZO PUBBLICO AD USO IDROPOTABILE ESISTENTE E RELATIVA AREA DI RISPETTO
- POZZO PUBBLICO AD USO IRRIGUIO ESISTENTE
- POZZO DI MONITORAGGIO IN PROGETTO

PIEZOMETRIA (dati 2004)


- ISOPIEZE DELLA FALDA PRINCIPALE (m s.l.m.)
- AREE CON PRESENZA DI FALDE SOSPESE
- DIREZIONE DI FLUSSO DELLA FALDA

QUADRO DI UNIONE

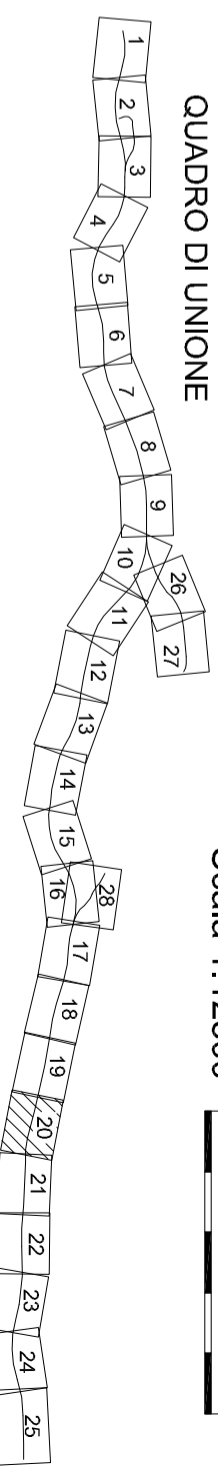

Scala 1:12500



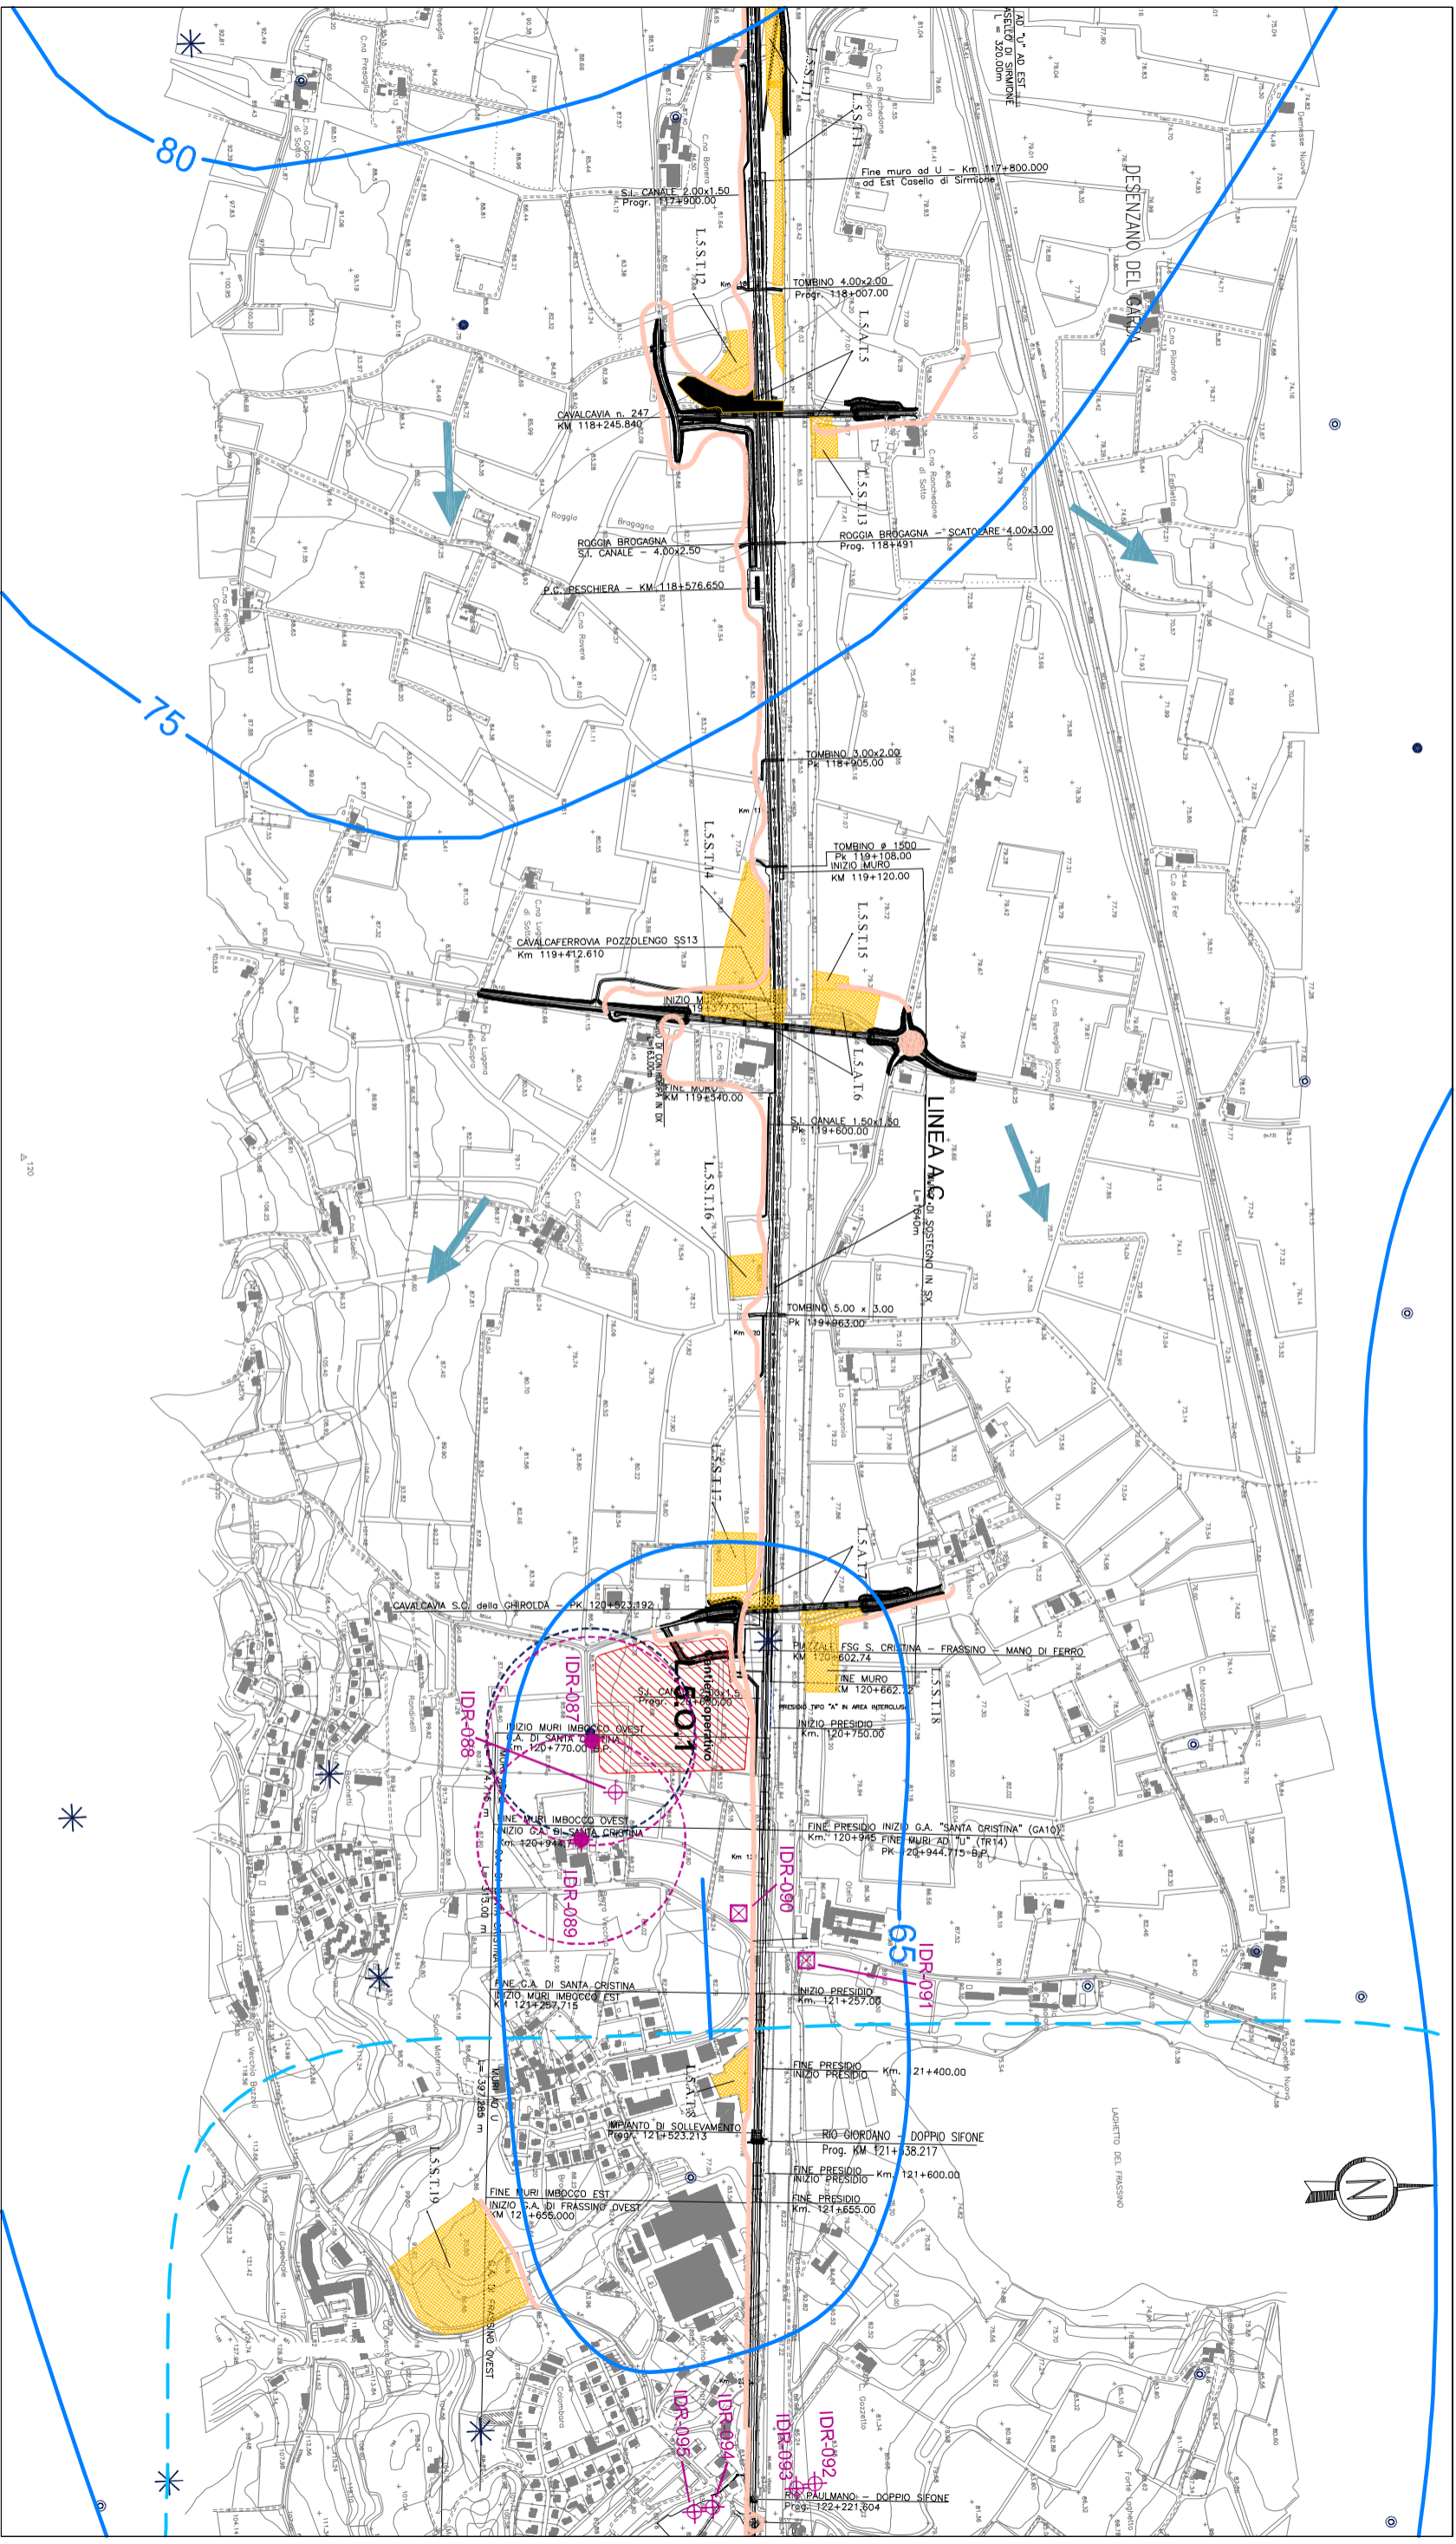

Legenda

AREA DI CANTIERE

- BASE
- OPERATIVO
- ARMAMENTO/TECNOLOGICO
- AREA TECNICA/STOCCAGGIO
- PISTE DI CANTIERE


PUNTI D'ACQUA

- POZZO PUBBLICO AD USO IDROPOTABILE E RELATIVA AREA DI RISPETTO
- POZZO PUBBLICO AD USO DIVERSO DA IDROPOTABILE (IN GENERE IRRIGUIO)
- POZZO PRIVATO
- POZZO APPARTENENTE A RETTI DI MONITORAGGIO REGIONALI E/O PROVINCIALI
- FONTANILE ATTIVO O ALTRA EMERGENZA DELLA FALDA

PUNTI DI MONITORAGGIO

- IDR-mm SIGLA DEL PUNTO
- POZZO PUBBLICO AD USO IDROPOTABILE ESISTENTE E RELATIVA AREA DI RISPETTO
- POZZO PUBBLICO AD USO IRRIGUIO ESISTENTE
- POZZO DI MONITORAGGIO IN PROGETTO
- PIEZOMETRO IN PROGETTO

QUADRO DI UNIONE

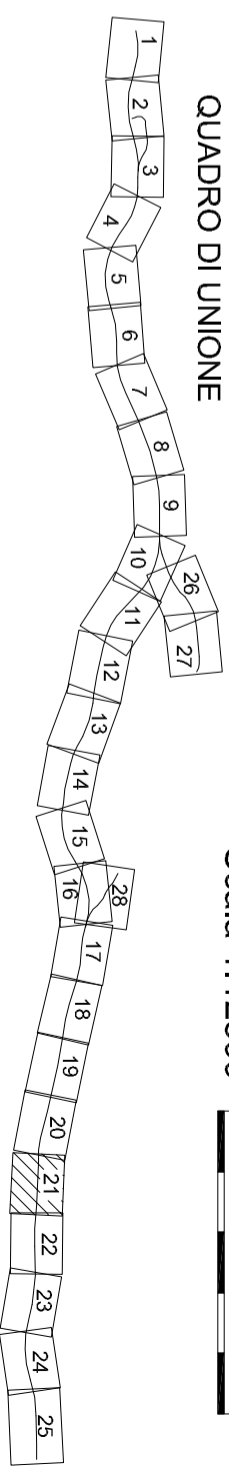

Scala 1:12500





Legenda

AREA DI CANTIERE

- BASE
- OPERATIVO
- ARMAMENTO/TECNOLOGICO
- AREA TECNICA/STOCAGGIO
- PISTE DI CANTIERE

PIEZOMETRIA (dati 2004)

- ISOPLEZE DELLA FALDA PRINCIPALE (m s.l.m.)
- AREE CON PRESENZA DI FALDE SOSPESE
- DIREZIONE DI FLUSSO DELLA FALDA

PUNTI D'ACQUA

- POZZO PUBBLICO AD USO IDROPOTABILE E RELATIVA AREA DI RISPETTO
- POZZO PUBBLICO AD USO DIVERSO DA IDROPOTABILE (IN GENERE IRRIGUIO)
- POZZO PRIVATO
- POZZO APPARTENENTE A RETTI DI MONITORAGGIO REGIONALI E/O PROVINCIALI
- FONTANILE ATTIVO O
- ALTRA EMERGENZA DELLA FALDA

PUNTI DI MONITORAGGIO

- SIGLA DEL PUNTO
- POZZO PUBBLICO AD USO IDROPOTABILE ESISTENTE E RELATIVA AREA DI RISPETTO
- POZZO PUBBLICO AD USO IRRIGUIO ESISTENTE
- POZZO DI MONITORAGGIO IN PROGETTO
- PIEZOMETRO IN PROGETTO

QUADRO DI UNIONE


1 2 3 4 5 6 7 8 9 10 11 12 13 14 15 16 17 18 19 20 21 22 23 24 25

Scala 1:12500








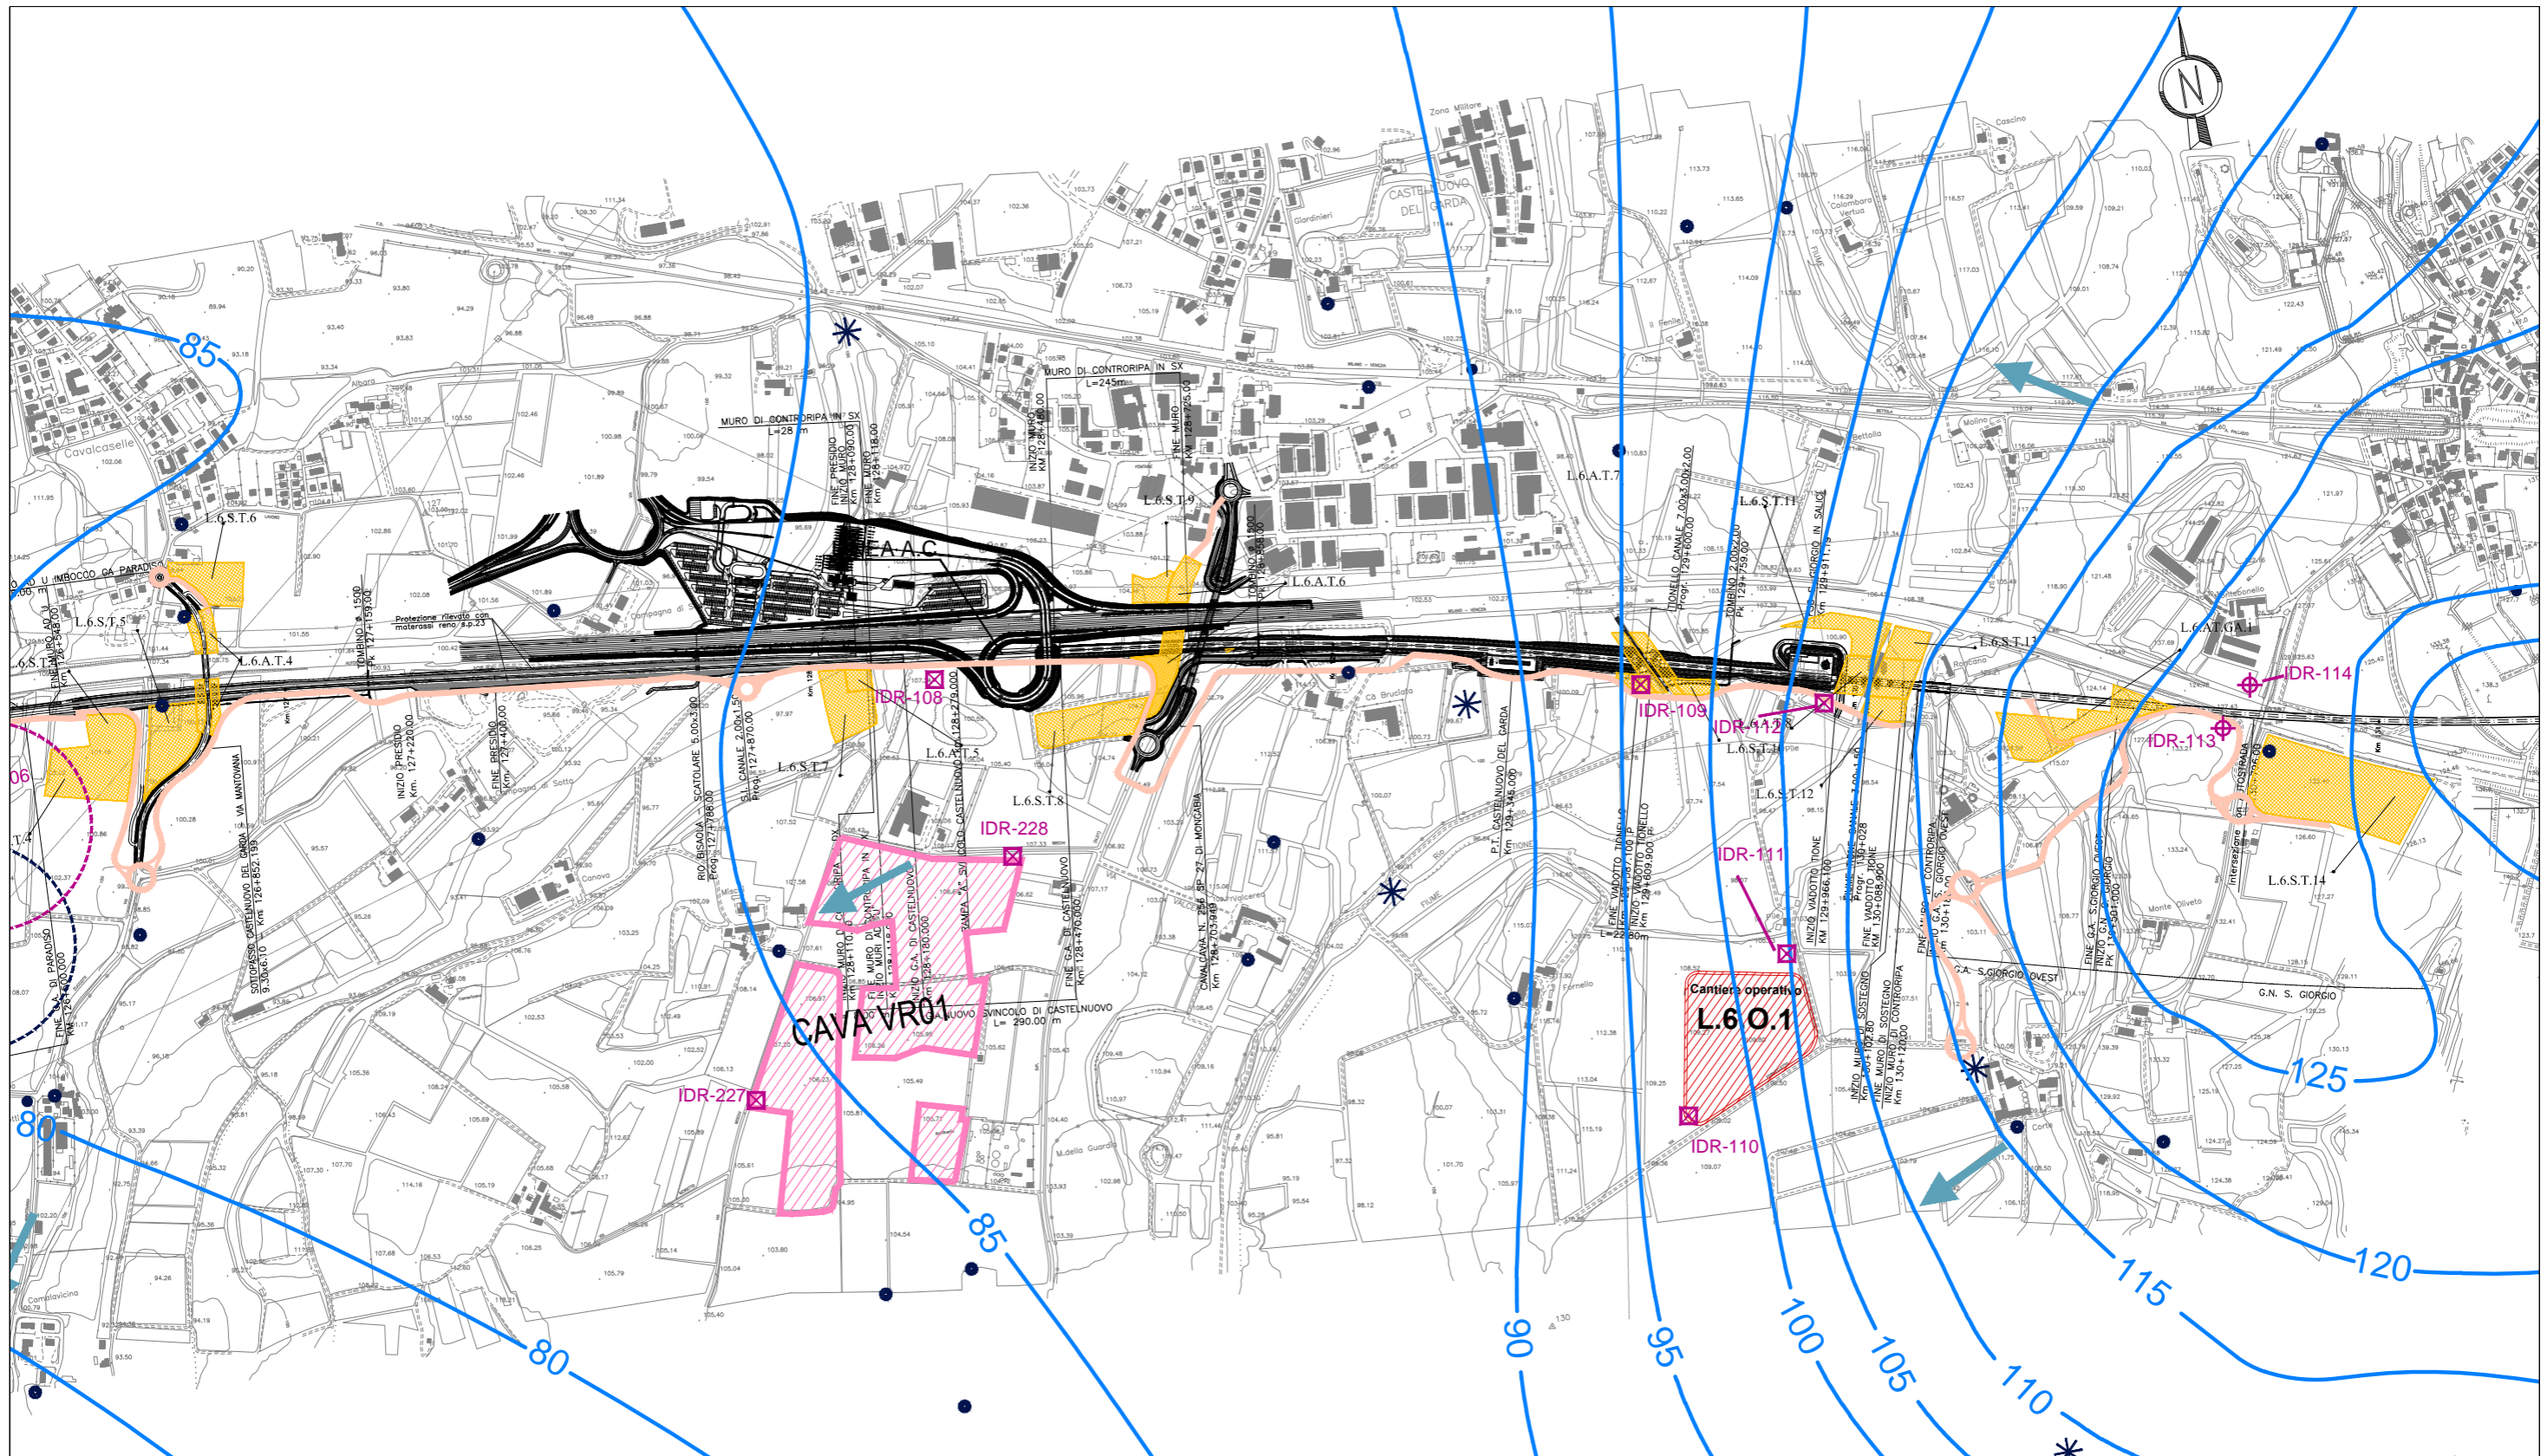



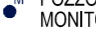





0 500

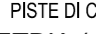TAVOLA 22

DA KM 122+100 A KM 126+620

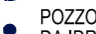



Legenda

<p>AREA DI CANTIERE</p> <ul style="list-style-type: none">  BASE  OPERATIVO  ARMAMENTO/TECNOLOGICO  AREA TECNICA/STOCCAGGIO  PISTE DI CANTIERE PIEZOMETRIA (dati 2004)  ISOPIEZE DELLA FALDA PRINCIPALE (m s.l.m.)  AREE CON PRESENZA DI FALDE SOSPESSE  DIREZIONE DI FLUSSO DELLA FALDA 	<p>PUNTI D'ACQUA</p> <ul style="list-style-type: none">  POZZO PUBBLICO AD USO IDROPOTABILE E RELATIVA AREA DI RISPETTO  POZZO PUBBLICO AD USO DIVERSO DA IDROPOTABILE (IN GENERE IRRIGUO)  POZZO PRIVATO  POZZO APPARTENENTE A RETI DI MONITORAGGIO REGIONALI E/O PROVINCIALI  FONTANILE ATTIVO O ALTRA EMERGENZA DELLA FALDA 	<p>PUNTI DI MONITORAGGIO</p> <p>IDR-nnn SIGLA DEL PUNTO</p> <ul style="list-style-type: none">  POZZO PUBBLICO AD USO IDROPOTABILE ESISTENTE E RELATIVA AREA DI RISPETTO  POZZO PUBBLICO AD USO IRRIGUO ESISTENTE  POZZO DI MONITORAGGIO IN PROGETTO  PIEZOMETRO IN PROGETTO
---	---	---

Scala 1:12500 

QUADRO DI UNIONE

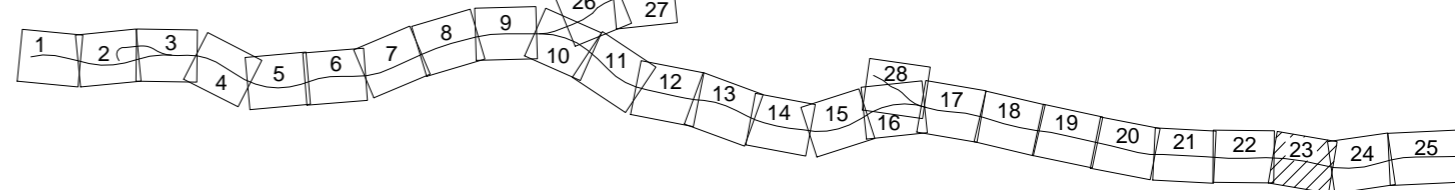

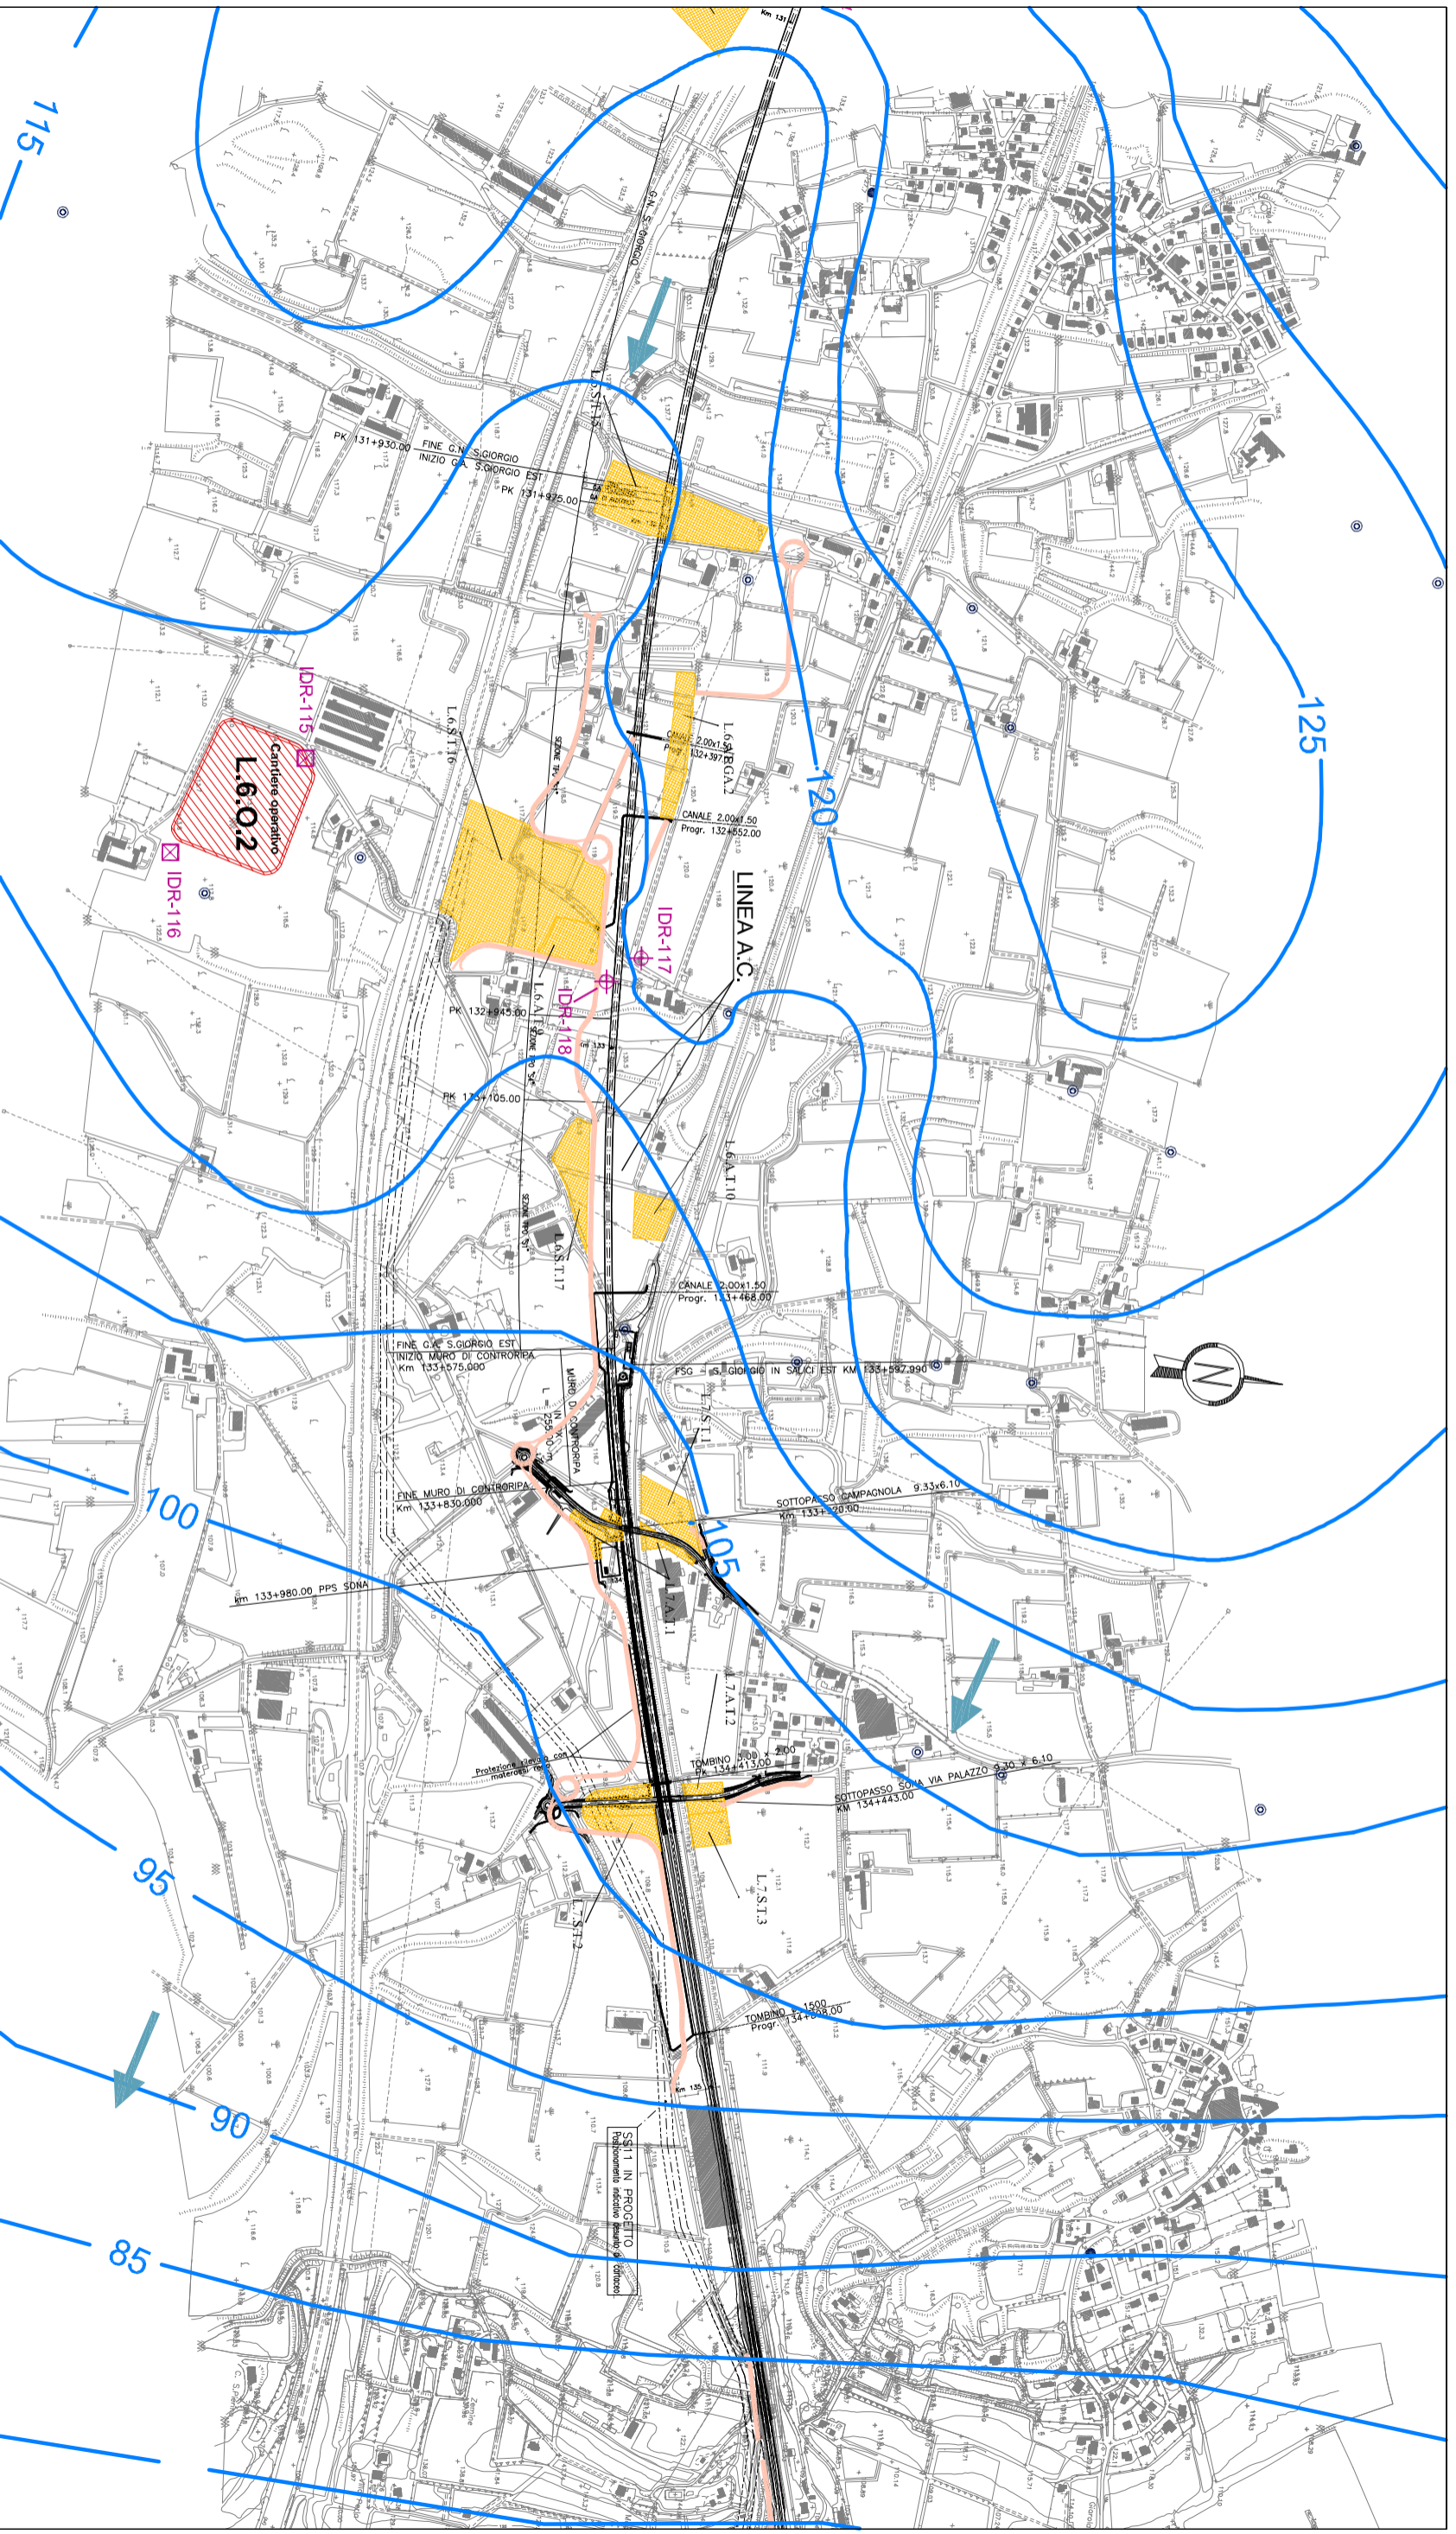

Legenda

AREA DI CANTIERE

- BASE
- OPERATIVO
- ARMAMENTO/TECNOLOGICO
- AREA TECNICA/STOCCAGGIO
- PISTE DI CANTIERE

PIEZOMETRIA (dati 2004)

- ISOPLEZE DELLA FALDA PRINCIPALE (m s.l.m.)
- AREE CON PRESENZA DI FALDE SOSPESE
- DIREZIONE DI FLUSSO DELLA FALDA

PUNTI D'ACQUA

- POZZO PUBBLICO AD USO IDROPOTABILE E RELATIVA AREA DI RISPETTO
- POZZO PUBBLICO AD USO DIVERSO DA IDROPOTABILE (IN GENERE IRRIGUIO)
- POZZO PRIVATO
- POZZO APPARTENENTE A RETTI DI MONITORAGGIO REGIONALI E/O PROVINCIALI
- FONTANILE ATTIVO O
- ALTRA EMERGENZA DELLA FALDA

PUNTI DI MONITORAGGIO


- IDR-*mm* SIGLA DEL PUNTO
- POZZO PUBBLICO AD USO IDROPOTABILE ESISTENTE E RELATIVA AREA DI RISPETTO
- POZZO PUBBLICO AD USO IRRIGUIO ESISTENTE
- POZZO DI MONITORAGGIO IN PROGETTO
- PIEZOMETRI IN PROGETTO

QUADRO DI UNIONE

Scala 1:12500

TAVOLA 24

DA KM 131+130 A KM 135+650 + SPOSTAMENTO LINEA ESISTENTE M-VE (VAR. SOMMACAMPAGNA)

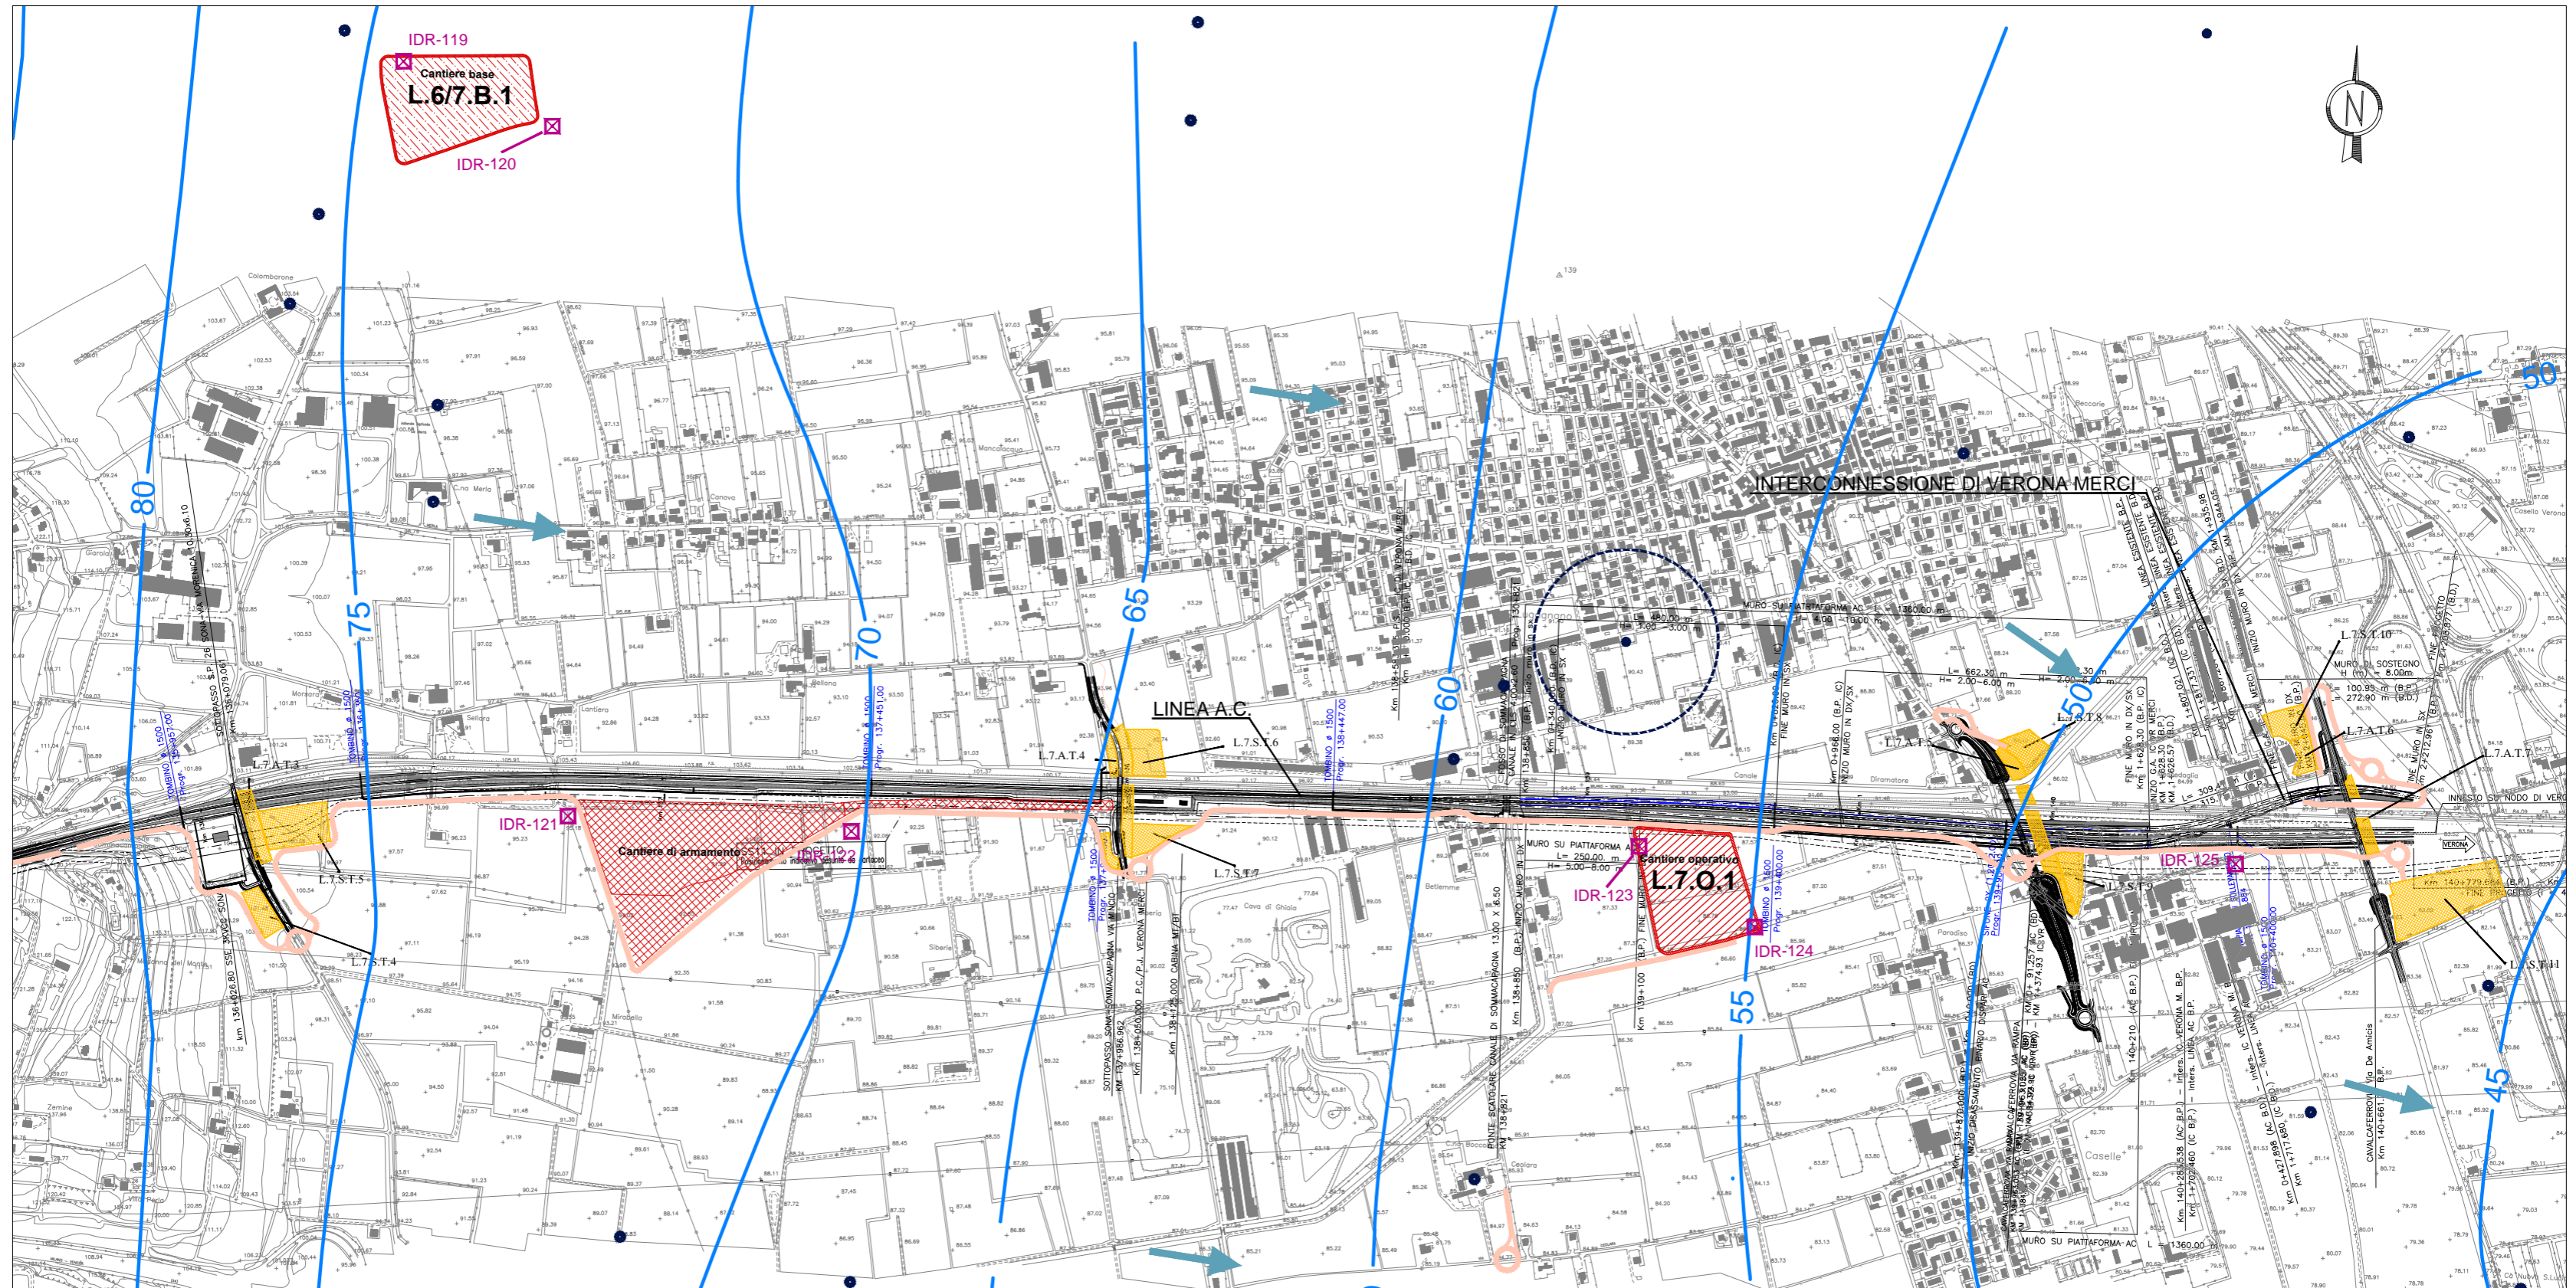


Legenda


	AREA DI CANTIERE
	BASE
	OPERATIVO
	ARMAMENTO/TECNOLOGICO
	AREA TECNICA/STOCCAGGIO
	PISTE DI CANTIERE
	PIEZOMETRIA (dati 2004)
	ISOPIEZE DELLA FALDA PRINCIPALE (m s.l.m.)
	AREE CON PRESENZA DI FALDE SOSPESSE
	DIREZIONE DI FLUSSO DELLA FALDA

	PUNTI D'ACQUA
	POZZO PUBBLICO AD USO IDROPOTABILE E RELATIVA AREA DI RISPETTO
	POZZO PUBBLICO AD USO DIVERSO DA IDROPOTABILE (IN GENERE IRRIGUO)
	POZZO PRIVATO
	POZZO APPARTENENTE A RETI DI MONITORAGGIO REGIONALI E/O PROVINCIALI
	FONTANILE ATTIVO O ALTRA EMERGENZA DELLA FALDA

	PUNTI DI MONITORAGGIO
	SIGLA DEL PUNTO
	POZZO PUBBLICO AD USO IDROPOTABILE ESISTENTE E RELATIVA AREA DI RISPETTO
	POZZO PUBBLICO AD USO IRRIGUO ESISTENTE
	POZZO DI MONITORAGGIO IN PROGETTO
	PIEZOMETRO IN PROGETTO

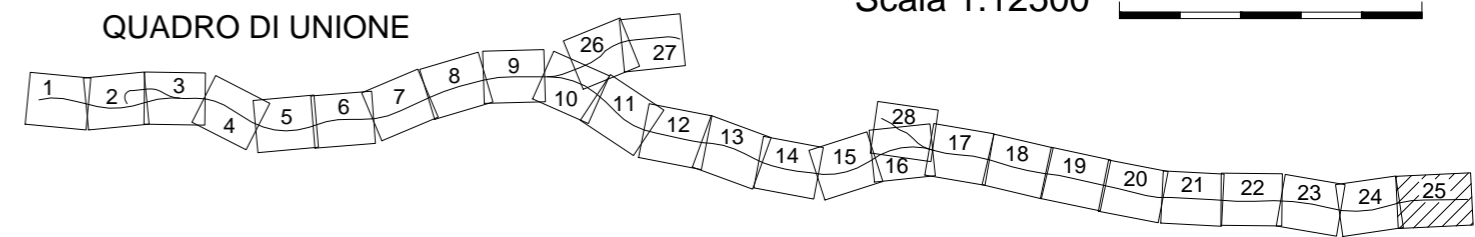


Scala 1:12500 0 500

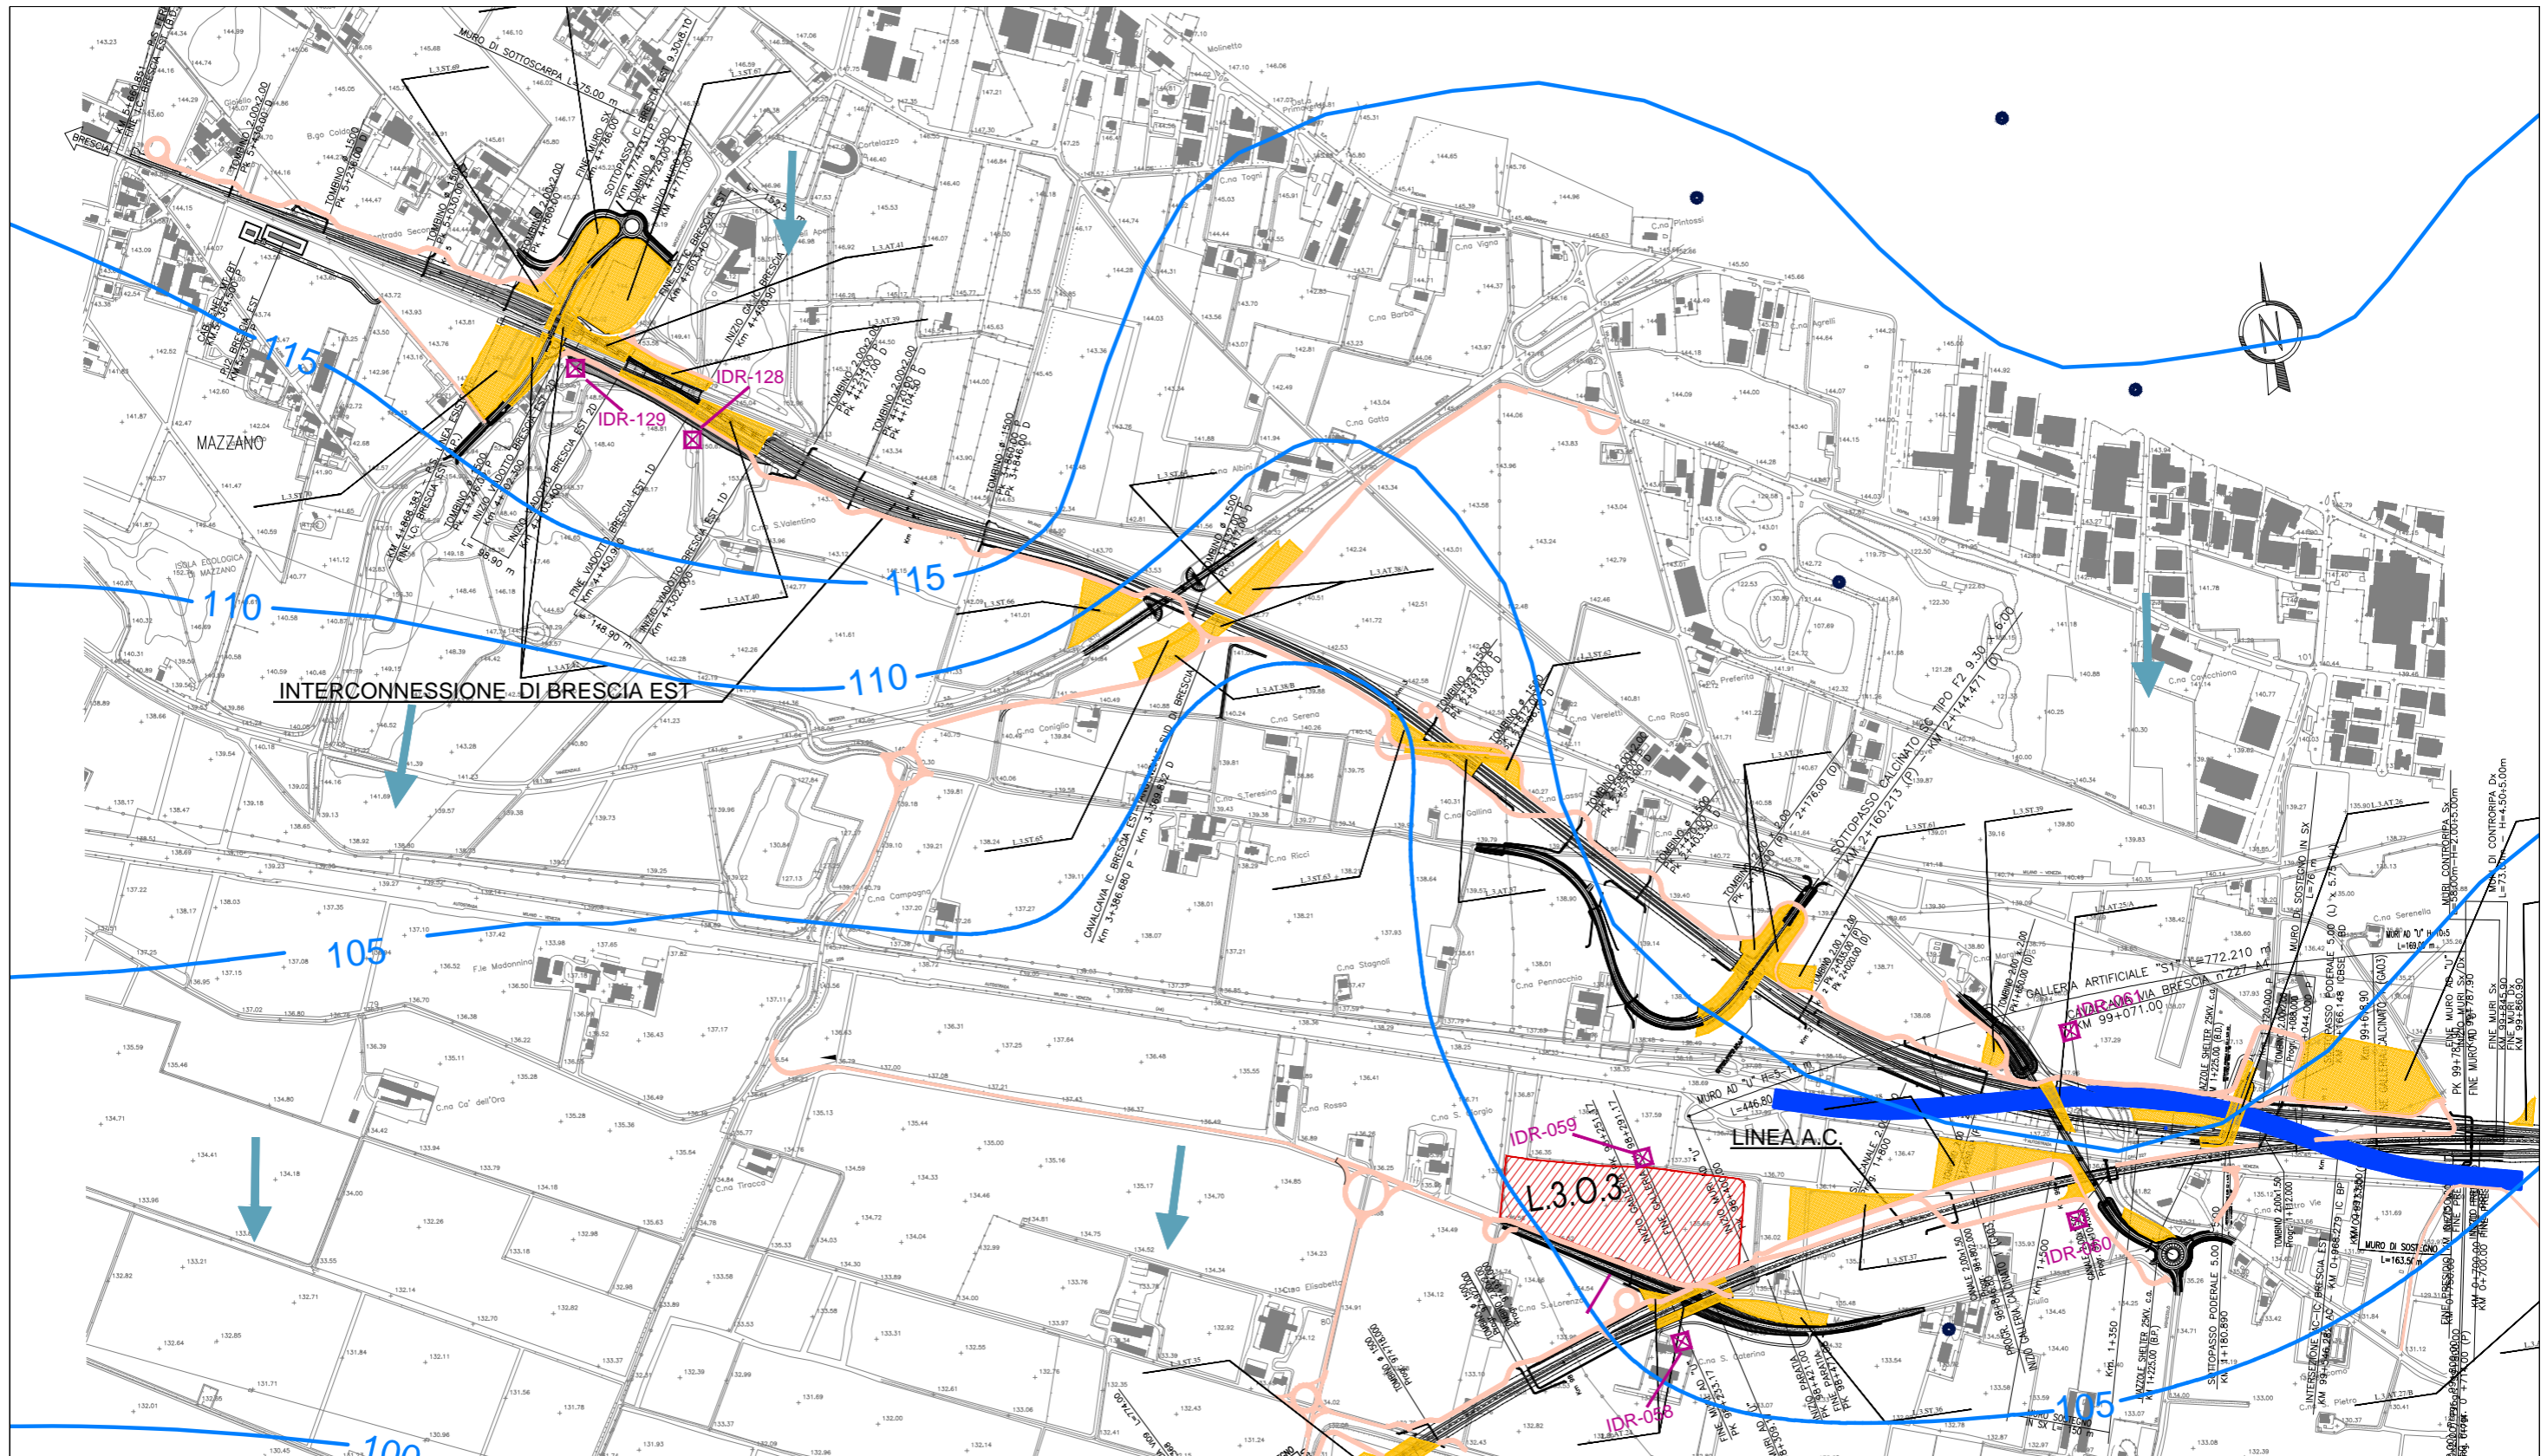

Legenda

<p>AREA DI CANTIERE</p> <ul style="list-style-type: none"> BASE OPERATIVO ARMAMENTO/TECNOLOGICO <p>AREA TECNICA/STOCCAGGIO</p> <p>PISTE DI CANTIERE</p> <p>PIEZOMETRIA (dati 2004)</p> <ul style="list-style-type: none"> ISOPIEZE DELLA FALDA PRINCIPALE (m s.l.m.) AREE CON PRESENZA DI FALDE SOSPENSE DIREZIONE DI FLUSSO DELLA FALDA 	<p>PUNTI D'ACQUA</p> <ul style="list-style-type: none"> POZZO PUBBLICO AD USO IDROPOTABILE E RELATIVA AREA DI RISPETTO POZZO PUBBLICO AD USO DIVERSO DA IDROPOTABILE (IN GENERE IRRIGUO) POZZO PRIVATO POZZO APPARTENENTE A RETI DI MONITORAGGIO REGIONALI E/O PROVINCIALI FONTANILE ATTIVO O ALTRA EMERGENZA DELLA FALDA 	<p>PUNTI DI MONITORAGGIO</p> <p>IDR-nnn SIGLA DEL PUNTO</p> <ul style="list-style-type: none"> POZZO PUBBLICO AD USO IDROPOTABILE ESISTENTE E RELATIVA AREA DI RISPETTO POZZO PUBBLICO AD USO IRRIGUO ESISTENTE POZZO DI MONITORAGGIO IN PROGETTO PIEZOMETRO IN PROGETTO
--	---	---

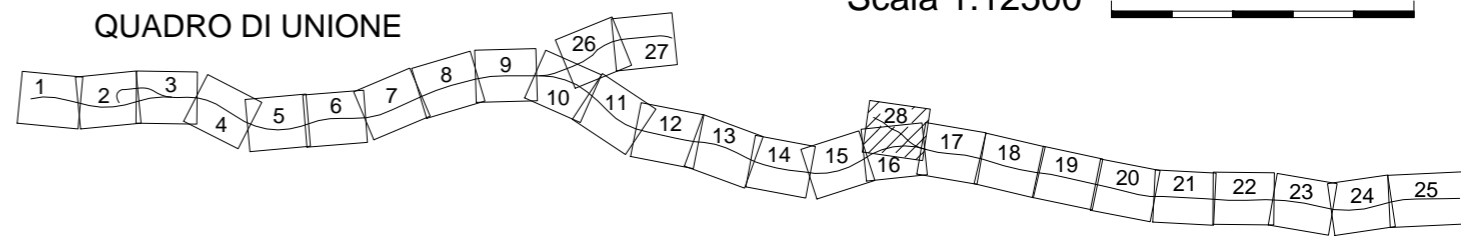

Scala 1:12500 0 500