



Legenda cartografica

- Siti potenzialmente critici sotto il profilo ambientale
- Siti critici sotto il profilo ambientale segnalati da ACP
- Tracciato A.C.P. in progetto
- Tracciato Bre.Be.Mi.

TR-05 Codice del sito
AA Tipologia del sito

Legenda delle tipologie dei siti

Tipologia	Sigla	Descrizione
Allevamenti intensivi	AB	Bovini
	AA	Avicoli
	AS	Suini
	AG	Generici
	CI	Inerti
Cumuli di materiale	CV	Vari
	CC	Ex-cave colmate
	DR	RSU
Discariche	DA	Discarica 2A
	DB	Discarica 2B
	DU	Abrasive
	PG	Generiche
	PS	Stoccaggio - Deposito
Attività	PC	Chimiche

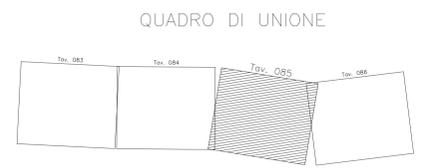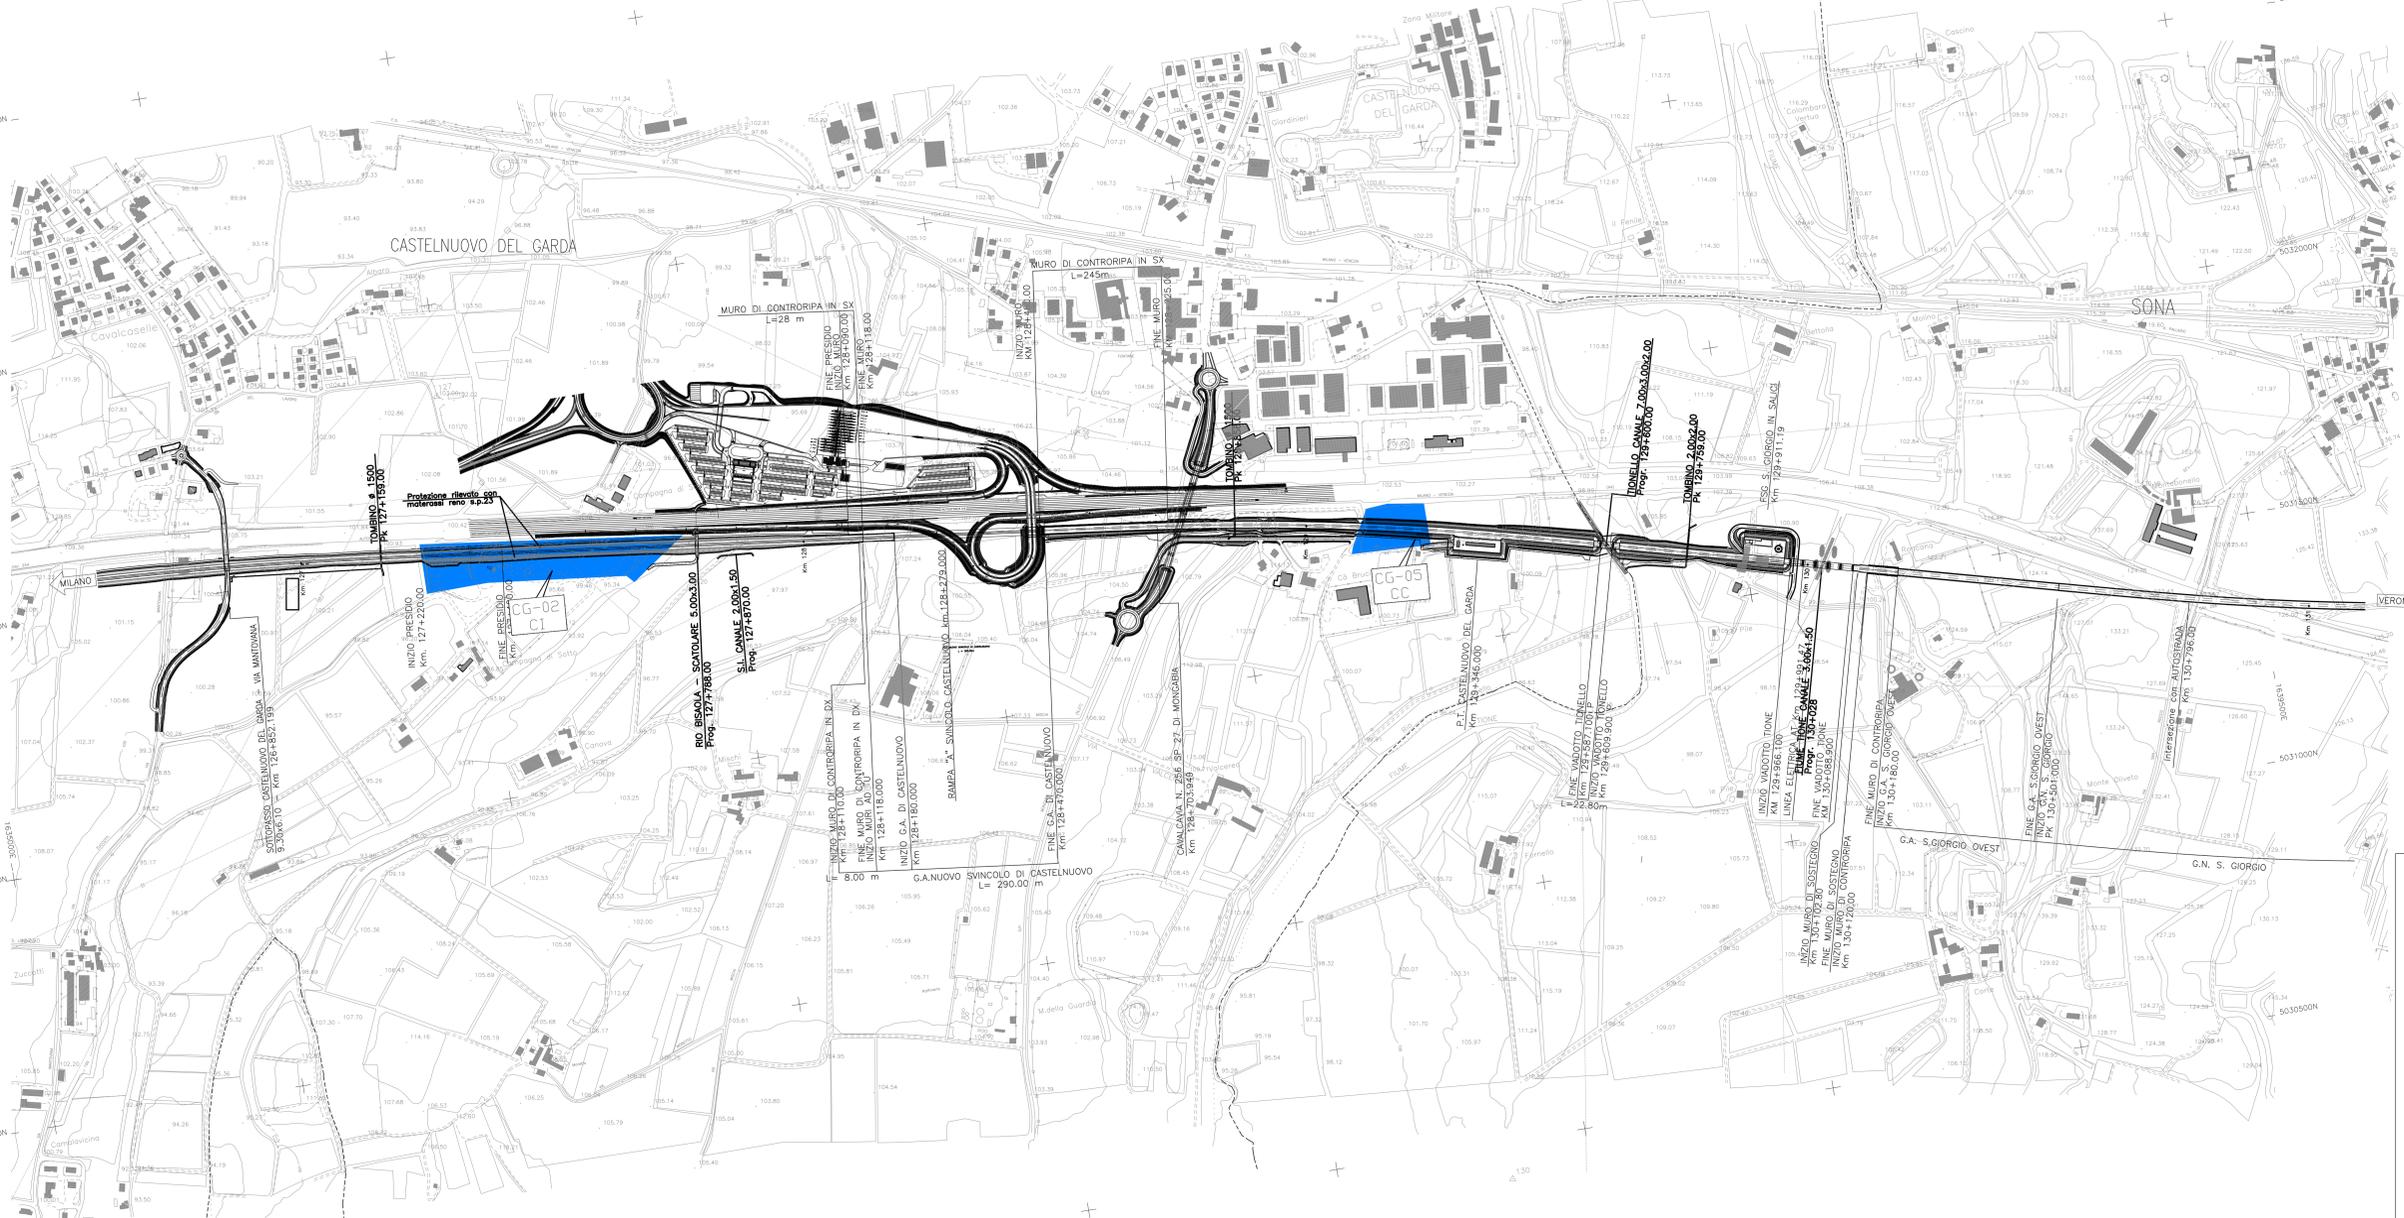

COMMITTENTE:  **RFI**
NETE FERROVIARIA ITALIANA
 GRUPPO FERROVIE DELLO STATO ITALIANI

ALTA SOVRIGLIANZA:  **ITFERR**
 GRUPPO FERROVIE DELLO STATO ITALIANI

GENERAL CONTRACTOR:  **Cepaw due**

INFRASTRUTTURE FERROVIARIE STRATEGICHE DEFINITE DALLA LEGGE OBIETTIVO N. 443/01
LINEA A.V./A.C. TORINO - VENEZIA Tratta MILANO - VERONA
 Lotto funzionale Brescia-Verona
PROGETTO DEFINITIVO

SITI INQUINANTI E POTENZIALMENTE TALI INTERFERENTI LA LINEA
PLANIMETRIA CON PROGRESSIVA DA KM 126+620 A KM. 131+130

ALTA SOVRIGLIANZA  Verificato: _____ Data: _____ Approvato: _____ Data: _____

COMMESSA	LOTTO	FASE	ENTE	TIPO DOC.	OPERAZIONE	PROGR.	REV.	SCALA
1	05	00	D	E2	P5	1	0	1:5000

PROGETTAZIONI GENERALI CONTRACTOR								Autorizzato/Date
Rev.	Data	Descrizione	Redatto	Data	Verificato	Data	Approvato	Data
0	31/03/14	EMISSIONE PER CDS	<i>[Signature]</i>	31/03/14	<i>[Signature]</i>	31/03/14	<i>[Signature]</i>	31/03/14
1								
2								
3								

Saipem S.p.a. COMM. 032121 Data: 31/03/14 Doc: N. 67515_00.dwg

Progetto cofinanziato dalla Unione Europea

Scopo di plan: 1:5

CUP: F81H9100000008

VALEGGIO SUL MINCIO