


KEYPLAN

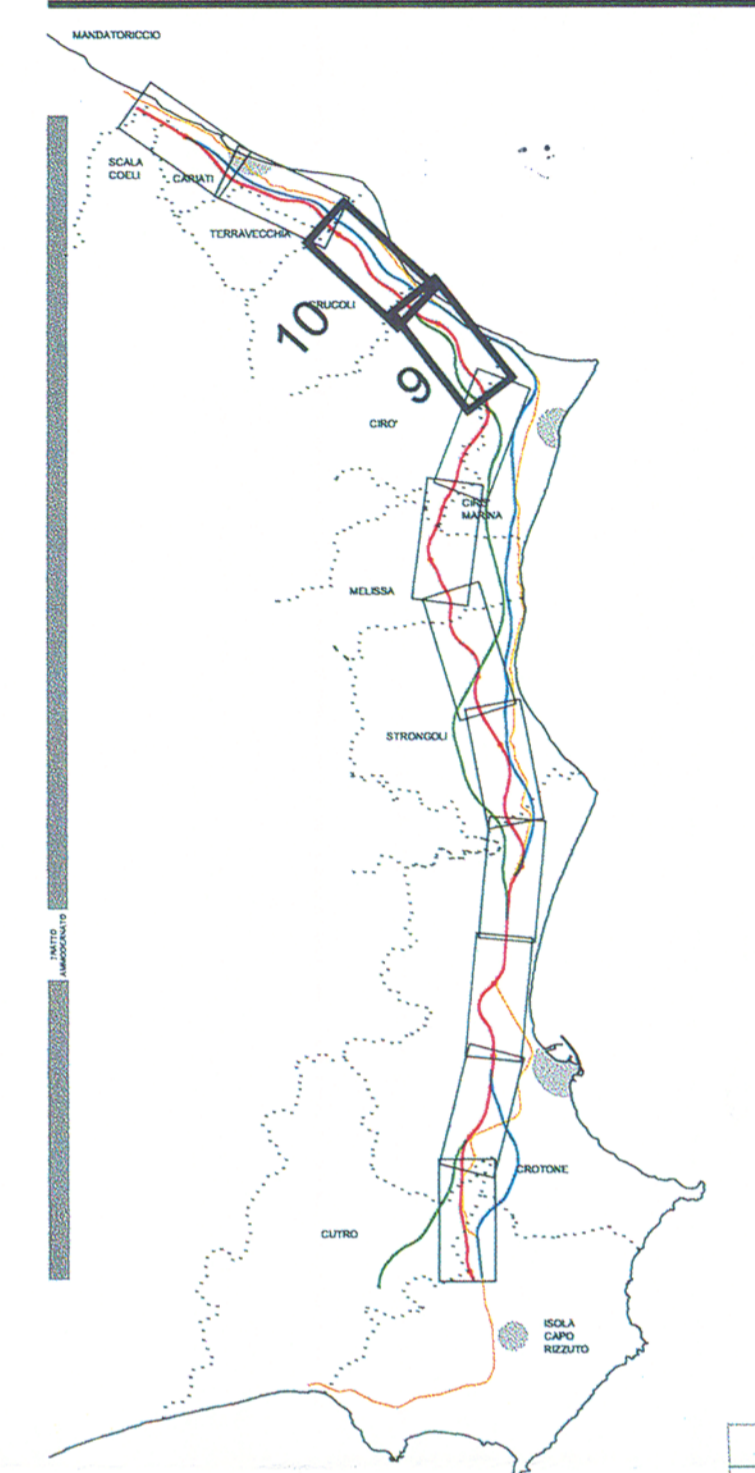


LEGENDA

- ASTE DEI CORSI D'ACQUA
- FOSSE DI GUARDIA RIVESTITO IN C.L.S.
- VADOTTO: MANTIMENTO DELLE ACQUE DI PIATTAFORMA MEDIANTE PLUVIALI
- DRENAGGIO DELLE ACQUE DI PIATTAFORMA CON TUBAZIONI IN C.L.S. O PVC
- CORSO D'ACQUA SALVAGUARDATA DA UN SISTEMA DI RACCOLTA CHIUSO E TRATTAMENTO DI PRIMA PIOGGIA
- TRATTATO CON SISTEMA DI RACCOLTA CHIUSO E TRATTAMENTO DI PRIMA PIOGGIA
- INTERVENTO DI RACCORDO E RIPROFILATURA DELL'ALVEO
- VASCA DI PRIMA PIOGGIA
- DIREZIONE DI SCORRIMENTO DELL'ACQUA
- PUNTO DI RIGERMO

TRACCIATI

- SEZIONE TIPO A RASO, IN RILEVATO E TRINCEA
- SEZIONE TIPO IN GALLERIA
- SEZIONE TIPO IN VIADOTTO

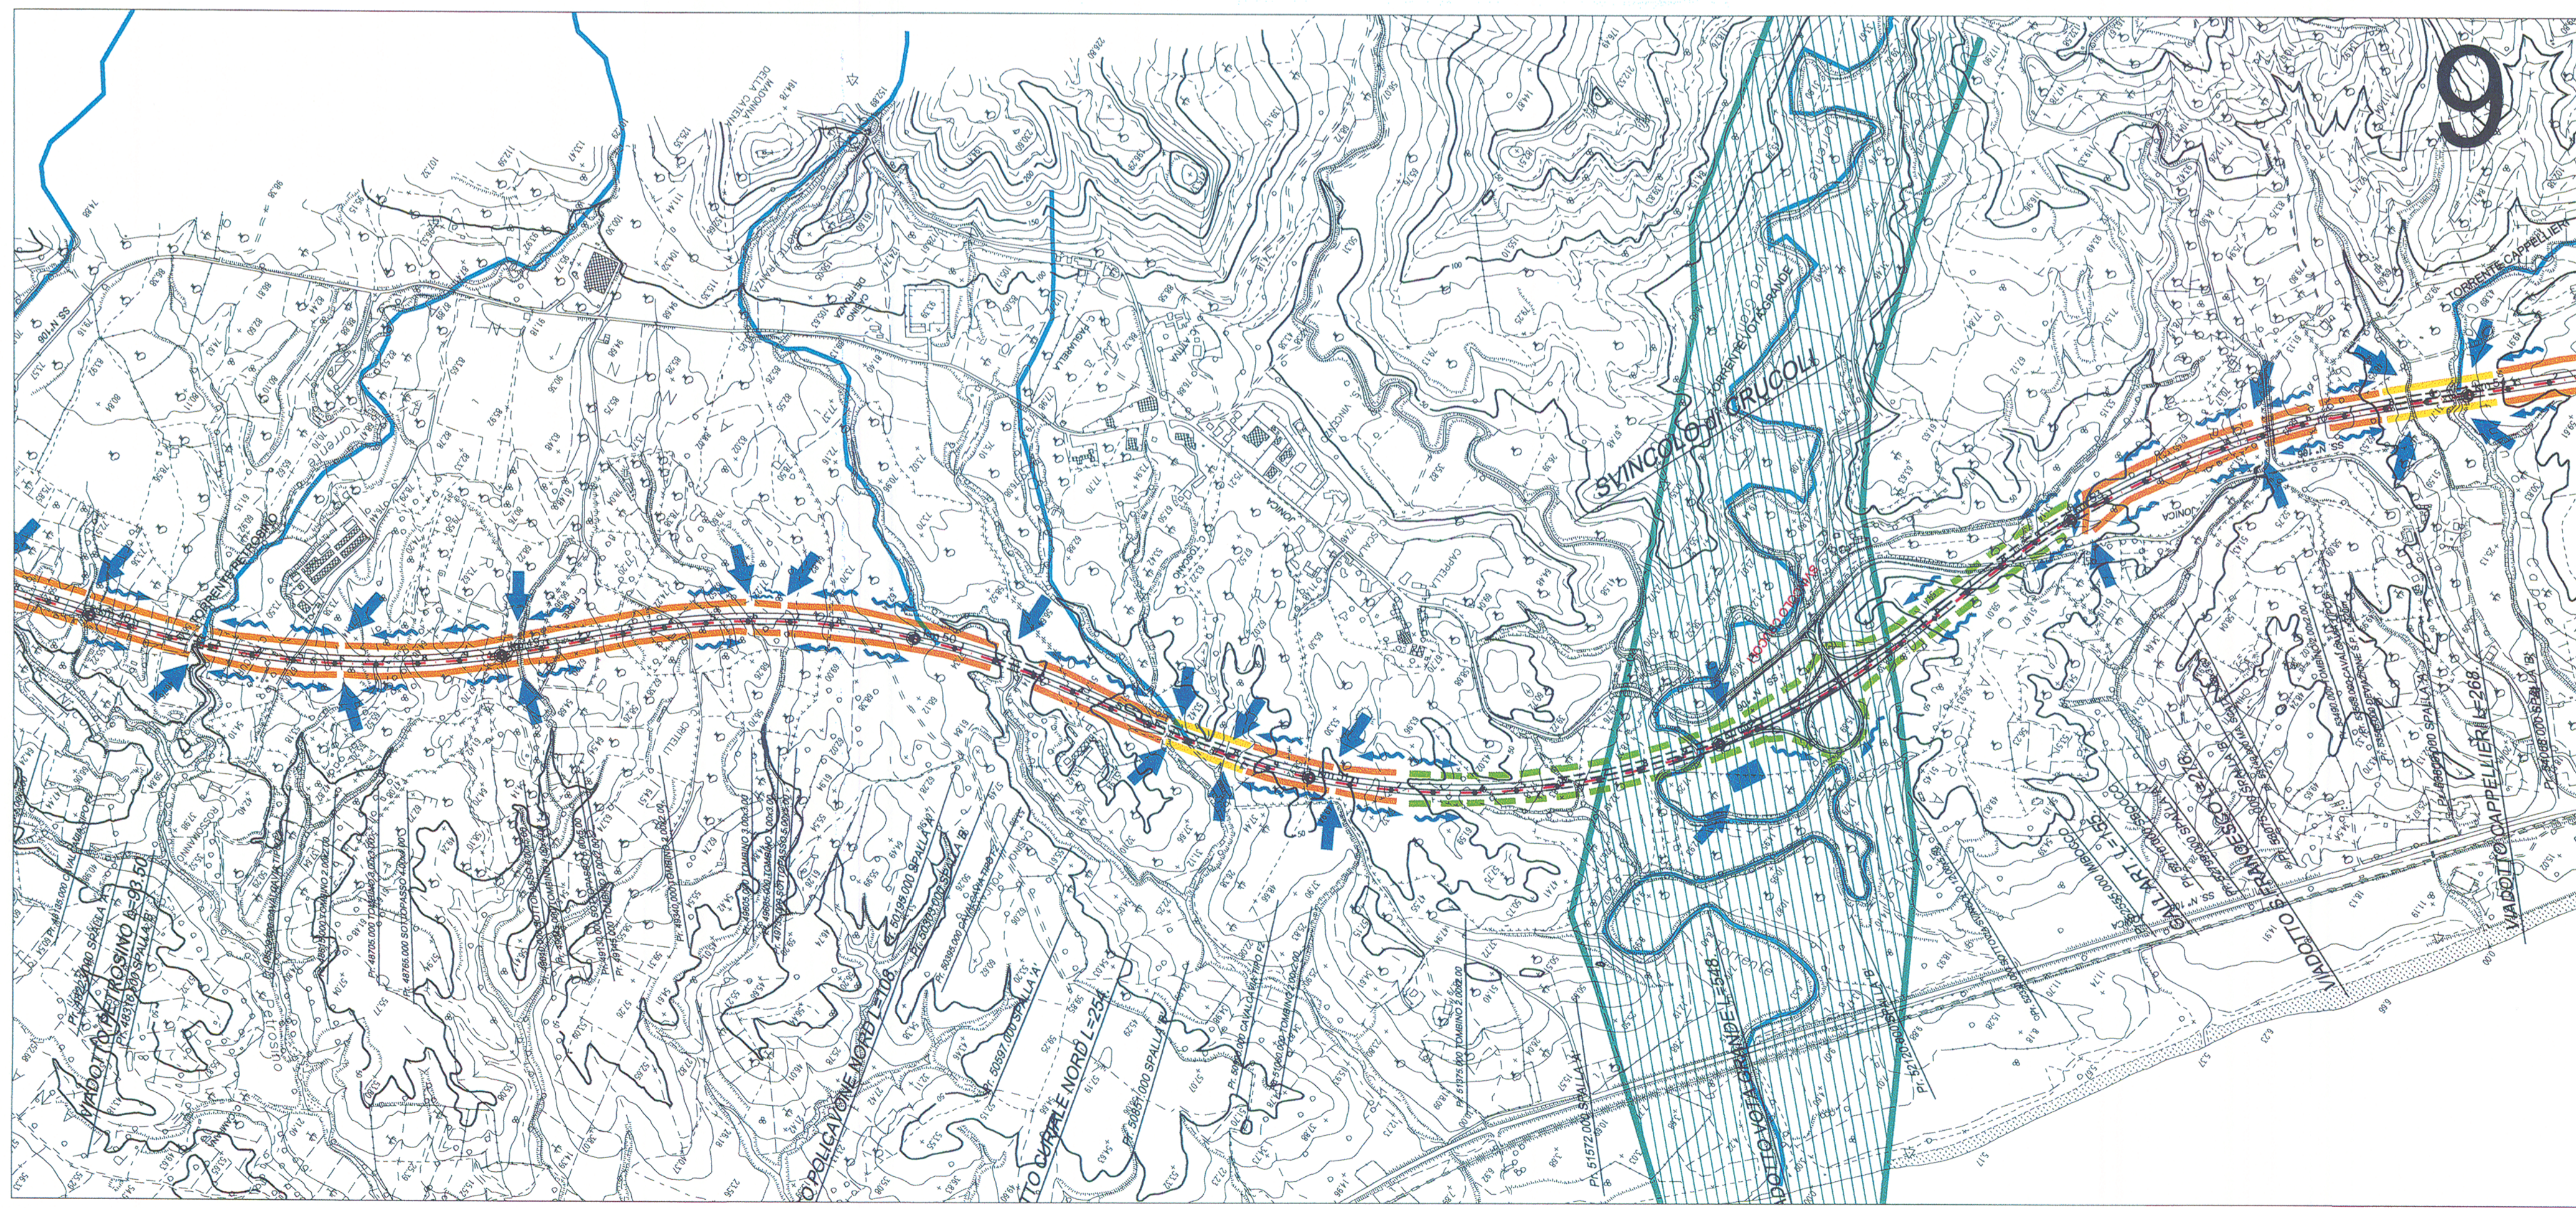


ANAS S.p.A.
Direzione Centrale Programmazione Progettazione

**LAVORI DI COSTRUZIONE DELLA
S.S.106 JONICA (E90) - CAT. B -
MEGALOTTO 9**
DALLO SVINCOLO AEROPORTO S.ANNA (KM 235+800)
A MANDATORICCIO (KM 306+000)

PROGETTO PRELIMINARE - STUDIO DI IMPATTO AMBIENTALE

GRUPPO DI PROGETTAZIONE ANAS
RESPONSABILE DI SETTORE
Dott. Arch. Giuseppe Barila
RESPONSABILE DI ITINERARIO
Dott. Ing. Giulio Petrizzelli
RESPONSABILI TECNICI
Dott. Ing. Domenico Cimino Tracciati
Dott. Ing. Marco Mancina Geotecnica
Dott. Ing. Fulvio M. Spaccodato Idraulica
Dott. Ing. Davide Di Pietro Strutture
Dott. Geol. Stefano Seragnelli Geologia
Dott. Arch. Barbara Banchini Ambiente
Dott. Ing. Francesco Bezzi Impianti
Geom. Andrea F. Furlan Computi

PROGETTISTA:
Dott. Ing. ANTONIO VALENTE
Ordine degli Ingegneri di Roma n° 20739

ASSISTENZA ALLA PROGETTAZIONE

RTI:
PROGER SPA
VIA Ingegneria Srl
D'APPOLONIA SPA
DE.MA.CO Srl

22 LUG. 2005 004043

Il Responsabile dello Studio di Impatto Ambientale
Dott. Arch. Barbara Banchini
Ord. Arch. Roma e Prov. N. 14321

VISTO: IL RESP. DEL PROCEDIMENTO
Dott. Arch. GIUSEPPE BARILA

DATA
PROTOCOLLO

QUADRO DI RIFERIMENTO AMBIENTALE
CARTA DEL RETICOLO IDROGRAFICO E DEI RECETTORI DELLE ACQUE DI PIATTAFORMA
TAV. 5/6

CODICE PROGETTO	CODICE FILE	REVISIONE	FOGLIO	SCALA:
L07161P	T001A46AMBPL05	B	05 di 06	1:10.000
D				
C				
B	Modificato secondo controllo ANAS	Mag-2005	Ing. Nicchiarelli	Arch. Banchini
A	Emissione	Giù-2004	Ing. Nicchiarelli	Arch. Banchini
REV.	DESCRIZIONE	DATA	VERIFICATO	CONTROLLATO