


**Legenda cartografica**

- Siti potenzialmente critici sotto il profilo ambientale
- Siti critici sotto il profilo ambientale segnalati da ACP
- Cantieri
- TR-05 Codice del sito
- AA Tipologia del sito
- Viabilità extralinea
- Tracciato A.C.P. in progetto
- Tracciato Bre.Be.Mi.

**Legenda delle tipologie dei siti**

Tipologia	Sigla	Descrizione
Allevamenti intensivi	AB	Bovini
	AA	Avicoli
	AS	Suini
Cumuli di materiale	AG	Generici
	CI	Inerti
	CV	Vari
Discariche	CC	Excavate colmate
	DR	RSU
	DA	Discarica 2A
	DB	Discarica 2B
Attività	DU	Abusive
	PG	Generiche
	PS	Stoccaggio - Deposito
	FC	Chimiche

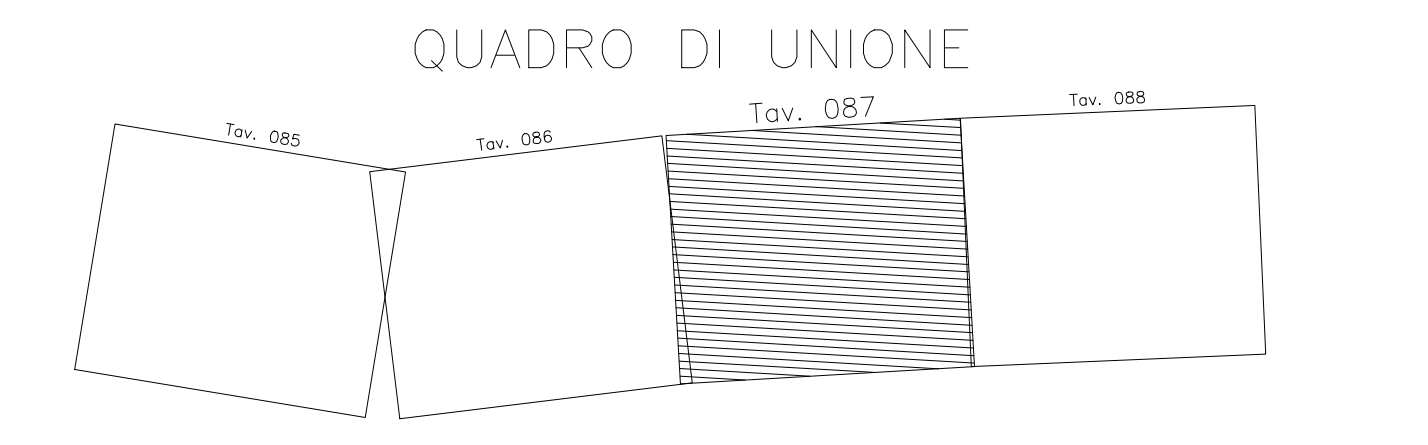

COMMITTENTE: **RFI**  
**NETE FERROVIARIA ITALIANA**  
 GRUPPO FERROVIE DELLO STATO ITALIANO

ALTA SOVRIGLIANZA: **ITALFERR**  
 GRUPPO FERROVIE DELLO STATO ITALIANO

GENERAL CONTRACTOR: **Cepaw due**

**INFRASTRUTTURE FERROVIARIE STRATEGICHE DEFINITE DALLA LEGGE OBIETTIVO N. 443/01**  
**LINEA A.V./A.C. TORINO - VENEZIA Tratta MILANO - VERONA**  
**Lotto funzionale Brescia-Verona**  
**PROGETTO DEFINITIVO**

**SITI INQUINATI E POTENZIALMENTE TALI INTERFERENTI CANTIERI E VIABILITÀ EXTRALINEA PLANIMETRIA CON PROGRESSIVA DA KM 135+650 A KM 139+400 INTERCONNESSIONE VERONA**

ALTA SOVRIGLIANZA: **ITALFERR**

Verificato	Data	Approvato	Data

COMMESSA	LOTTO	FASE	ENTE	TIPO DOC.	OPERAZIONE	PROGR.	REV.	SCALA
IN05	00	D	E2	P5	IM0003	038	0	1:5000

PROGETTAZIONE GENERAL CONTRACTOR								Autorizzato/Data	
Rev.	Data	Disegnato	Redatto	Data	Verificato	Data	Approvato	Data	Consenso
0	31/03/14	EMMISSIONE PER CDS							
1									
2									
3									

Saipem S.p.a. COMM. 032121 | Data: 31/03/14 | Doc.: 67537\_00.dwg

Scala di plot: 1:5