





- LEGENDA**
- ARTE DEI CORSI D'ACQUA
 - FOSSO DI GUARDIA INVESTITO IN CLS
 - VIADOTTI/SALTIMENTI DELLE ACQUE DI PIATTAFORMA MEDIANTE PLUMALI
 - TRINCEE/SCHEMI DELLE ACQUE DI PIATTAFORMA CON TUBAZIONI IN CLS O PVC
 - CORSO D'ACQUA SALVAGUARDATA DA UN SISTEMA DI RACCOLTA CHIUSO E TRATTAMENTO DI PRIMA POGGIA
 - TRATTO CON SISTEMA DI RACCOLTA CHIUSO E TRATTAMENTO DI PRIMA POGGIA
 - INTERVENTO DI RACCORDO E RIPRISATURA DELL'ALVEO
 - VASCA DI PRIMA POGGIA
 - PUNTO DI RECAPITO
 - DIREZIONE DI SCORRIMENTO DELL'ACQUA
- TRACCIATI**
- SEZIONE TIPO A RASO, IN RILEVATO E TRINCEA
 - SEZIONE TIPO IN GALLERIA
 - SEZIONE TIPO IN VIADOTTO

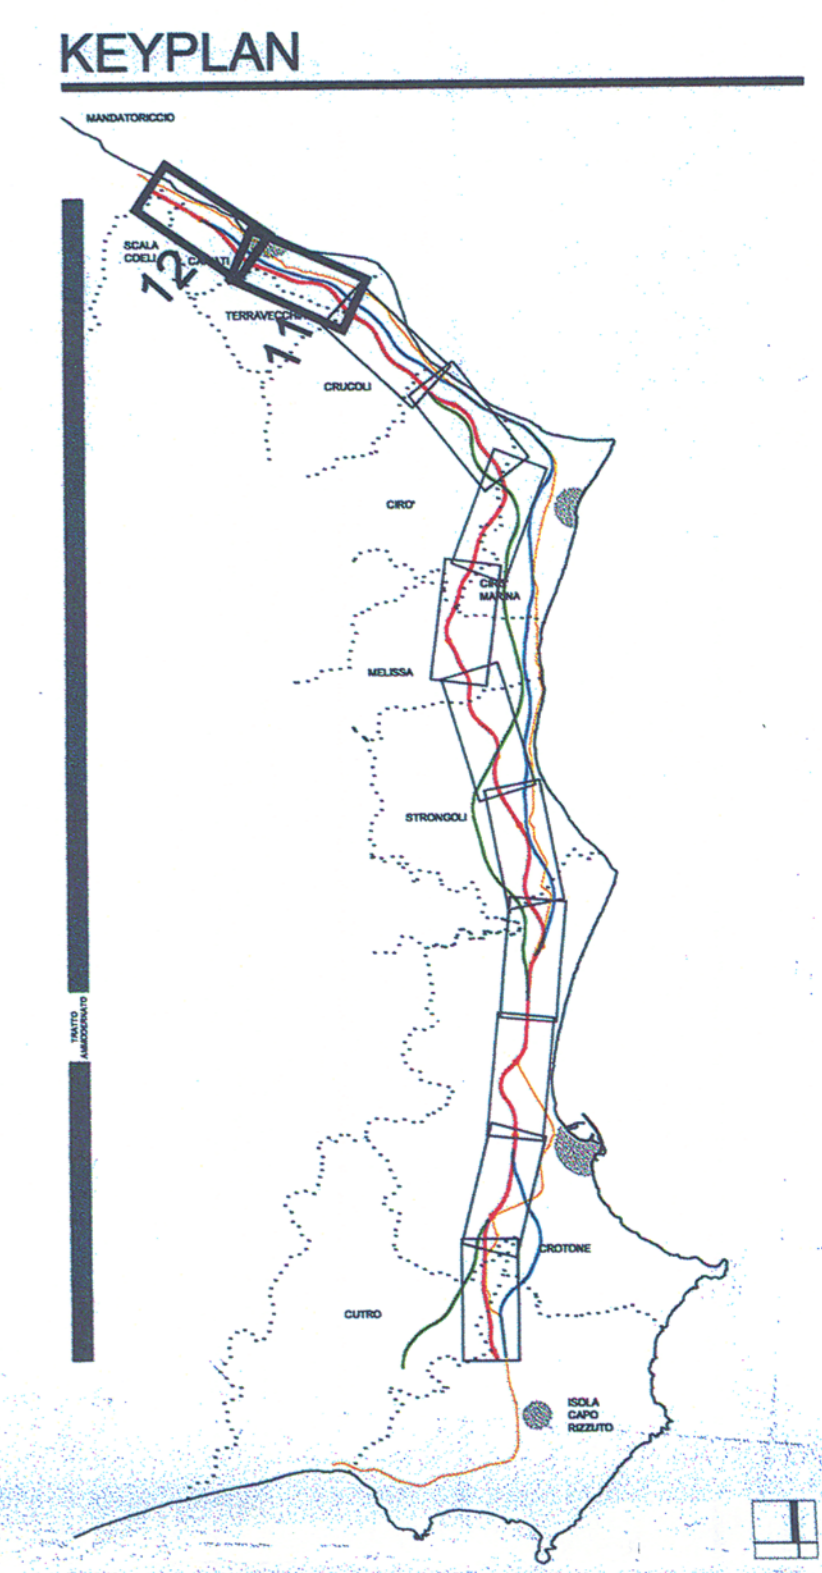

12
Pr. 71566.000 FINE INTERVENTO

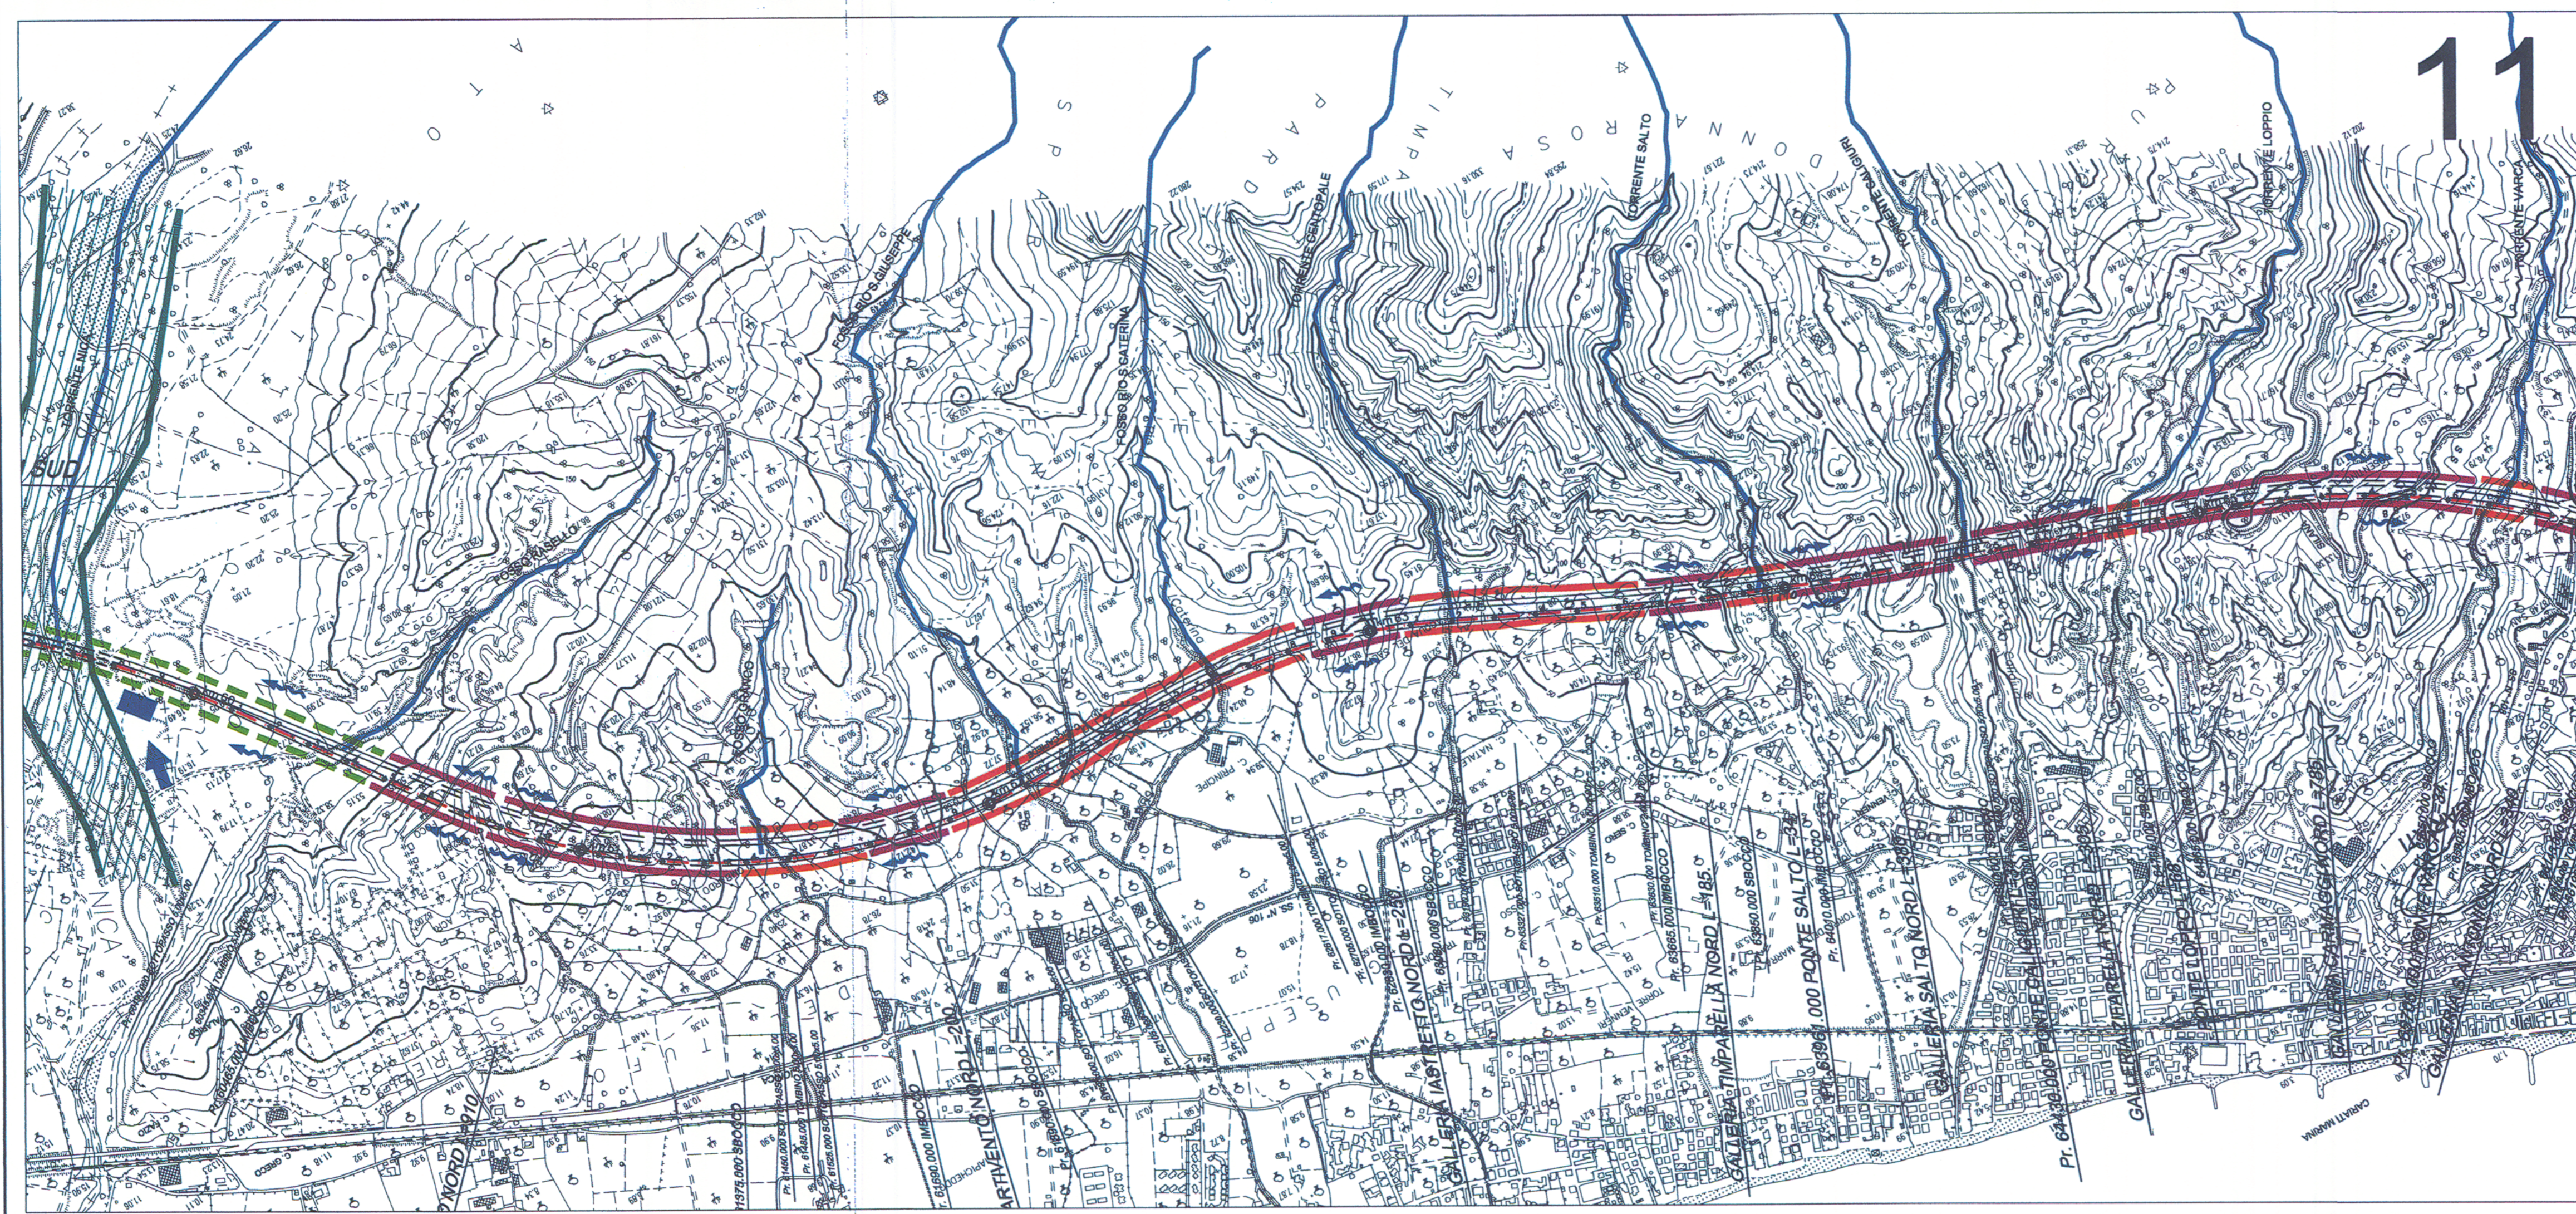

11



ANAS S.p.A.

Direzione Centrale Programmazione Progettazione

**LAVORI DI COSTRUZIONE DELLA
S.S.106 JONICA (E90) - CAT. B -
MEGALOTTO 9**

DALLO SVINCOLO AEROPORTO S.ANNA (KM 235+800)
A MANDATORICCIO (KM 306+000)

PROGETTO PRELIMINARE - STUDIO DI IMPATTO AMBIENTALE

<p>GRUPPO DI PROGETTAZIONE ANAS</p> <p>RESPONSABILE DI SETTORE Dott. Arch. Giuseppe Barilo</p> <p>RESPONSABILE DI ITINERARIO Dott. Ing. Giulio Petrizzelli</p> <p>RESPONSABILI TECNICI Dott. Ing. Domenico Cimino Tracciati Dott. Ing. Marco Mancino Geotecnica Dott. Ing. Fulvio M. Saccodato Idraulica Dott. Ing. Davide Di Pietro Strutture Dott. Geol. Stefano Serangeli Geologia Dott. Arch. Barbara Bianchini Ambiente Dott. Ing. Francesco Buzzì Impianti Geom. Andrea F. Furkan Computi</p>	<p>PROGETTISTA: Dott. Ing. ANTONIO VALENTE Ordine degli Ingegneri di Roma n° 20739</p> <p>ASSISTENZA ALLA PROGETTAZIONE</p> <p>RTI: PROGER SpA VIA Ingegneria Srl D'APPOLONIA SpA DE.MA.CO Srl</p>
---	---

22 LUG. 2005 004043

Il Responsabile dello Studio di Impatto Ambientale Dott. Arch. Barbara Baffignini Ord. Arch. Roma e Prof. n. 14321	VISTO: IL RESP. DEL PROCEDIMENTO Dott. Arch. GIUSEPPE BARILA'	DATA PROTOCOLLO
--	--	--------------------

QUADRO DI RIFERIMENTO AMBIENTALE
CARTA DEL RETICOLO IDROGRAFICO E DEI RECETTORI DELLE ACQUE DI PIATTAFORMA
TAV. 6/6

CODICE PROGETTO	CODICE FILE T00_IA46_AMB_PL00_B.DWG	REVISIONE	FOGLIO	SCALA:
LO7161 P 0401	T00IA46AMBPL06	B	06 di 06	1:10.000
D				
C				
B	Modificato secondo controllo ANAS	Mag-2005	Ing. Nicchiarelli	Arch. Banchini
A	Emissione	Giu-2004	Ing. Nicchiarelli	Arch. Banchini
REV.	DESCRIZIONE	DATA	VERIFICATO	CONTROLLATO

AL 584 x 841