


Legenda cartografica		Legenda delle tipologie dei siti	
■	Siti potenzialmente critici sotto il profilo ambientale	Stagla	Descrizione
■	Siti critici sotto il profilo ambientale segnalati da ACP	AB	Bovini
■	Cantieri	AA	Avicoli
—	Viabilità extralinea	AS	Suini
—	Tracciato A.C.P. in progetto	AG	Generici
—	Tracciato Bre.Be.Mi.	CI	Inerti
TR-05	Codice del sito	CV	Vari
AA	Tipologia del sito	CC	Exc-cave colmate
—		DR	RSU
—		DA	Discarica 2A
—		DB	Discarica 2B
—		DU	Abusive
—		PG	Generiche
		PS	Stoccaggio + Deposito
		FC	Chimiche

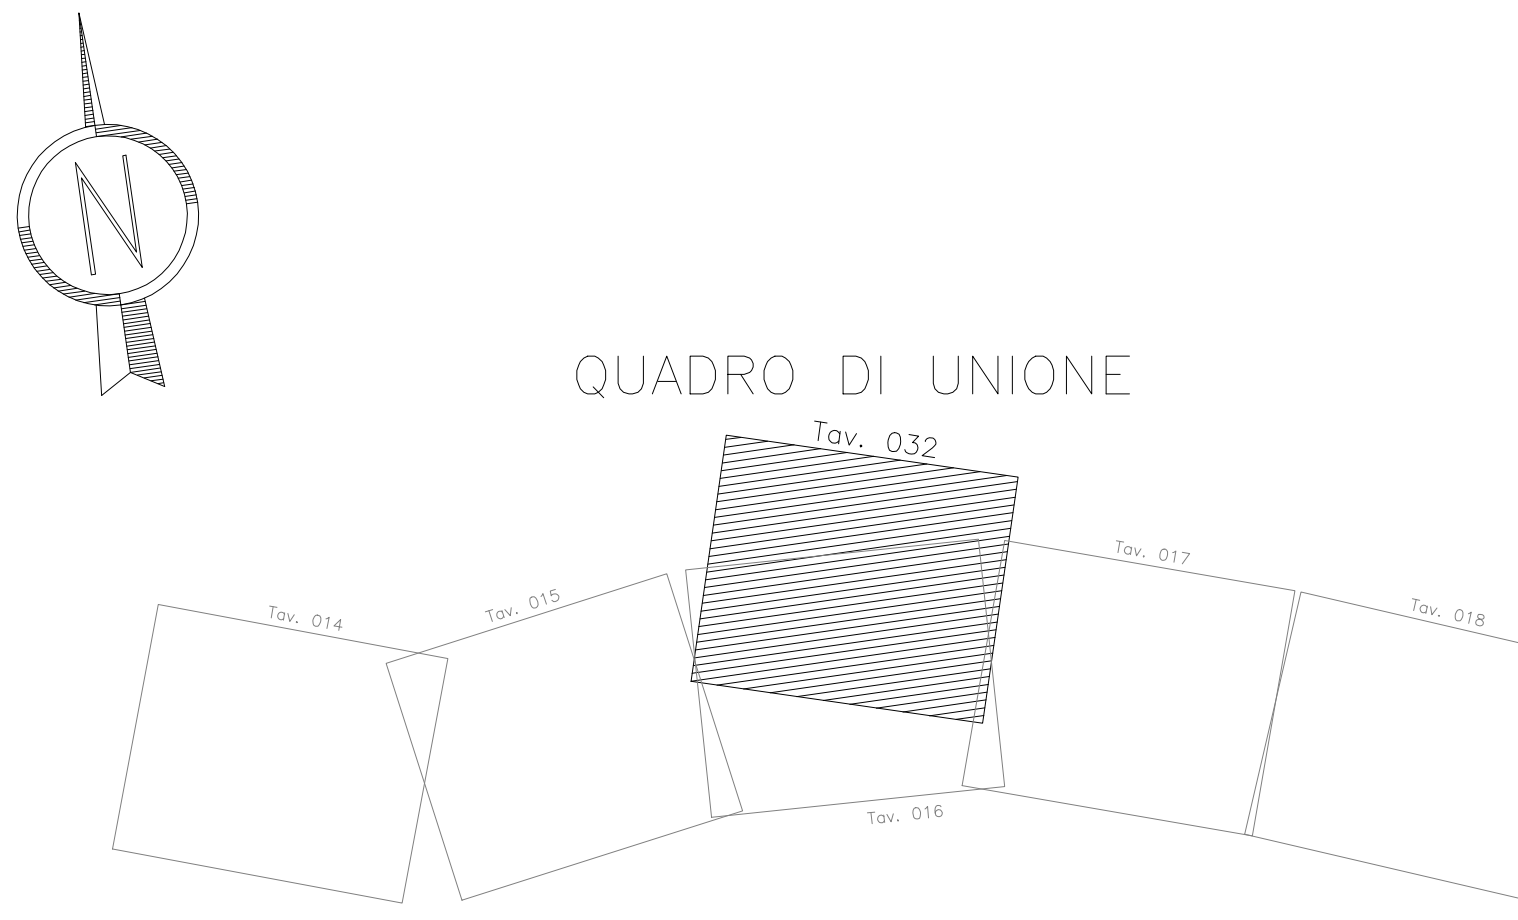

COMMITTENTE: **RFI**
RETE FERROVIARIA ITALIANA
 GRUPPO FERROVIE DELLO STATO ITALIANE

ALTA Sorveglianza: **ITALFERR**
 GRUPPO FERROVIE DELLO STATO ITALIANE

GENERAL CONTRACTOR: **Cepaw due**

INFRASTRUTTURE FERROVIARIE STRATEGICHE DEFINITE DALLA LEGGE OBIETTIVO N. 443/01
LINEA A.V./A.C. TORINO - VENEZIA Tratta MILANO - VERONA
 Lotto funzionale Brescia-Verona
PROGETTO DEFINITIVO

SITI INQUINATI E POTENZIALMENTE TALI INTERFERENTI CANTIERI E VIABILITÀ EXTRALINEA
PLANIMETRIA DA INTERCONNESSIONE BRESCIA EST

ALTA Sorveglianza		Verificato	Data	Approvato	Data
ITALFERR					

COMMESSA	LOTTO	FASE	ENTE	TIPO DOC.	OPERAZIONE	PROGR.	REV.	SCALA
IN05	00	D	E2	P5	IM0003	040	0	1:5000