


Legenda cartografica

- Siti potenzialmente critici sotto il profilo ambientale
 - Siti critici sotto il profilo ambientale segnalati da ACP
 - Tracciato A.C.P. in progetto
 - Tracciato Bre.Be.Mi.
- TR-05** Codice del sito
AA Tipologia del sito

Legenda delle tipologie dei siti		
Tipologia	Sigla	Descrizione
Allevamenti intensivi	AB	Bovini
	AA	Avicoli
	AS	Suini
	AG	Generici
Cumuli di materiale	CI	Inerti
	CV	Vari
	CC	Ex-cave colmate
Discariche	DR	RSU
	DA	Discarica 2A
	DB	Discarica 2B
	DU	Abiuvate
Attività	PG	Generiche
	PC	Stoccaggio - Deposito Chimiche

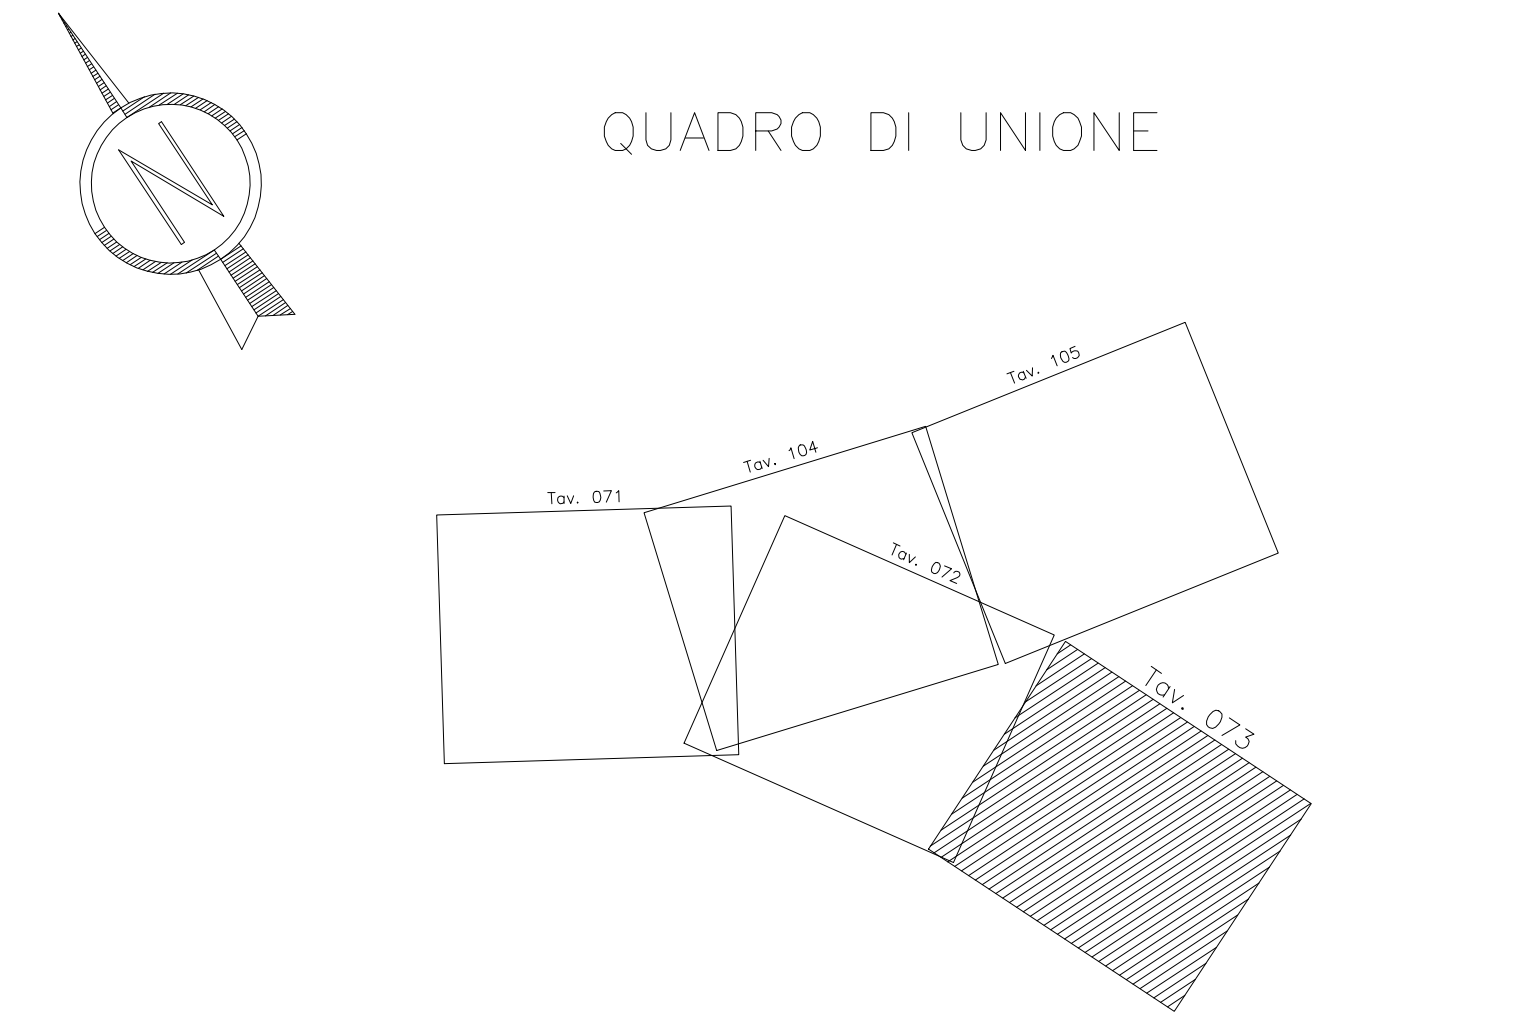

COMMITTENTE:  **RFI**
RETE FERROVIARIA ITALIANA
 GRUPPO FERROVIE DELLO STATO ITALIANO

ALTA Sorveglianza:  **ITALFERR**
 GRUPPO FERROVIE DELLO STATO ITALIANO

GENERAL CONTRACTOR:  **Cepaw due**

INFRASTRUTTURE FERROVIARIE STRATEGICHE DEFINITE DALLA LEGGE OBIETTIVO N. 443/01
LINEA A.V./A.C. TORINO - VENEZIA Tratta MILANO - VERONA
 Lotto funzionale Brescia-Verona
PROGETTO DEFINITIVO

SITI INQUINANTI E POTENZIALMENTE TALI PRESENTI NEL CORRIDOIO AC/ACP
PLANIMETRIA CON PROGRESSIVA DA KM 72+500 A KM. 76+950

ALTA Sorveglianza:  **ITALFERR**

COMMESSA	LOTTO	FASE	ENTE	TIPO DOC.	OPERA/DECIPLINA	PROGR.	REV.	SCALA
IN05	00	D	E2	P5	IM0003	042	0	1:5000

PROGETTAZIONE GENERAL CONTRACTOR								Autorizzato/Date
Rev.	Data	Descrizione	Redatto	Data	Verificato	Data	Approvato	Data
0	31/03/14	EMISSIONE PER CDS	<i>[Signature]</i>	31/03/14	LEONZ	31/03/14	<i>[Signature]</i>	31/03/14
1								
2								
3								

Saipem S.p.a. COMM. 032121 Data: 31/03/14 Doc. N. 67541_00.dwg

Progetto cofinanziato dalla Unione Europea CUP: F81H9100000008