


INTERCONNESSIONE BRESCIA EST  
BINARIO PARI

IL CODICE COMMESSA "A202" E' STATO SOSTITUITO CON "IN05"


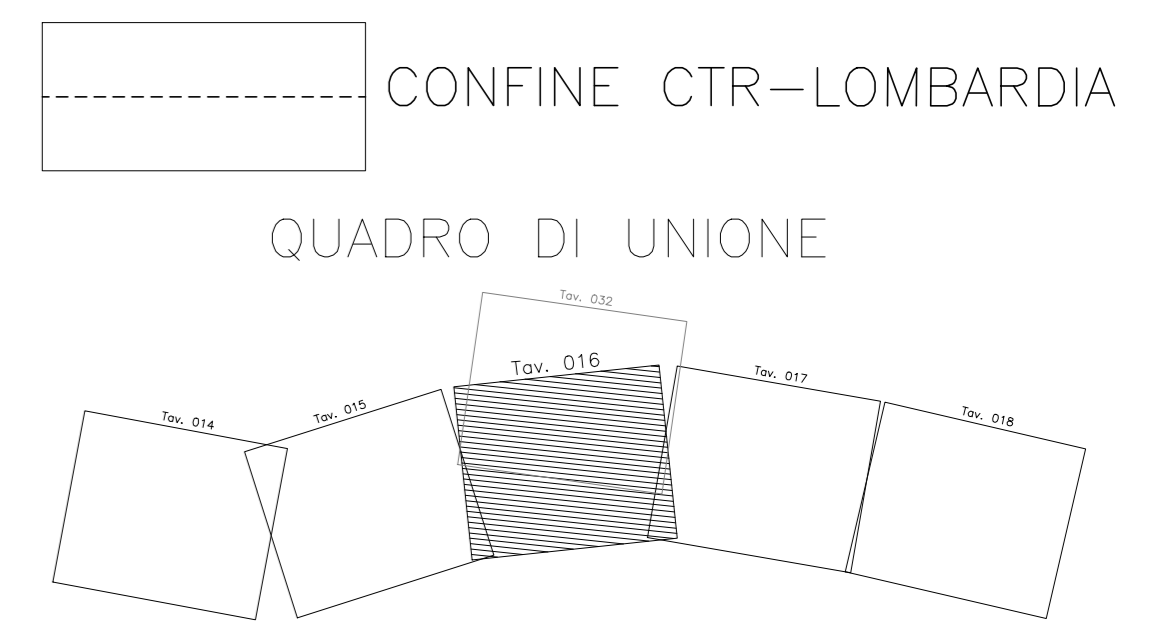


ADEGUAMENTO BARRIERE DI SICUREZZA STRADALI PER AFFIANCAMENTO LINEA AV/AC

BARRIERE DI SICUREZZA STRADALI COME DA SEZIONI TIPO INFR.STRADALI

PROG. 1+100.000  
SCALA 1:200  
P.F. 138.367

CASO A  
PROG. 0+850.000  
SCALA 1:200  
P.F. 136.753

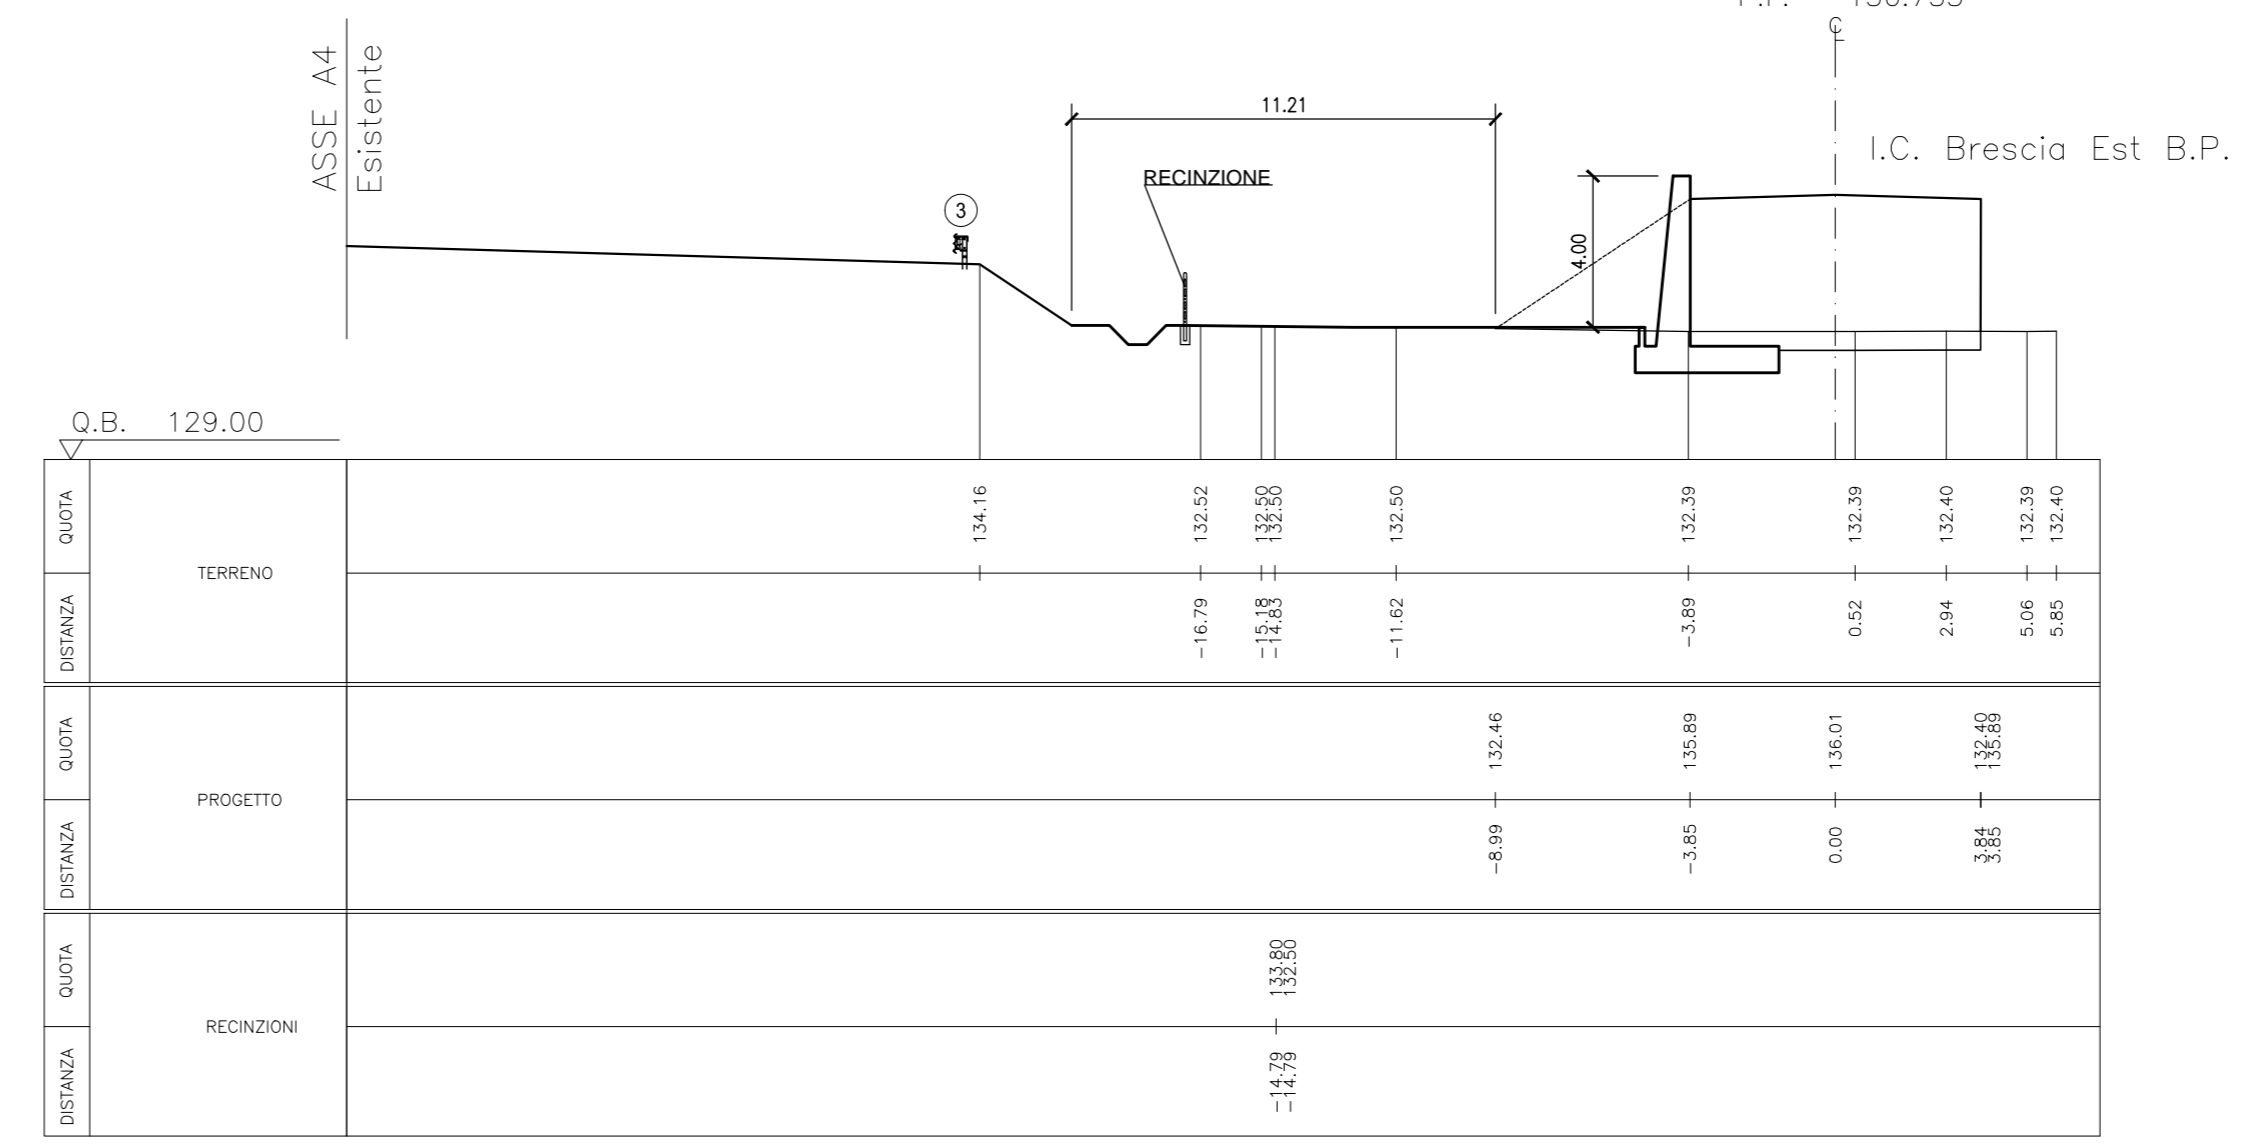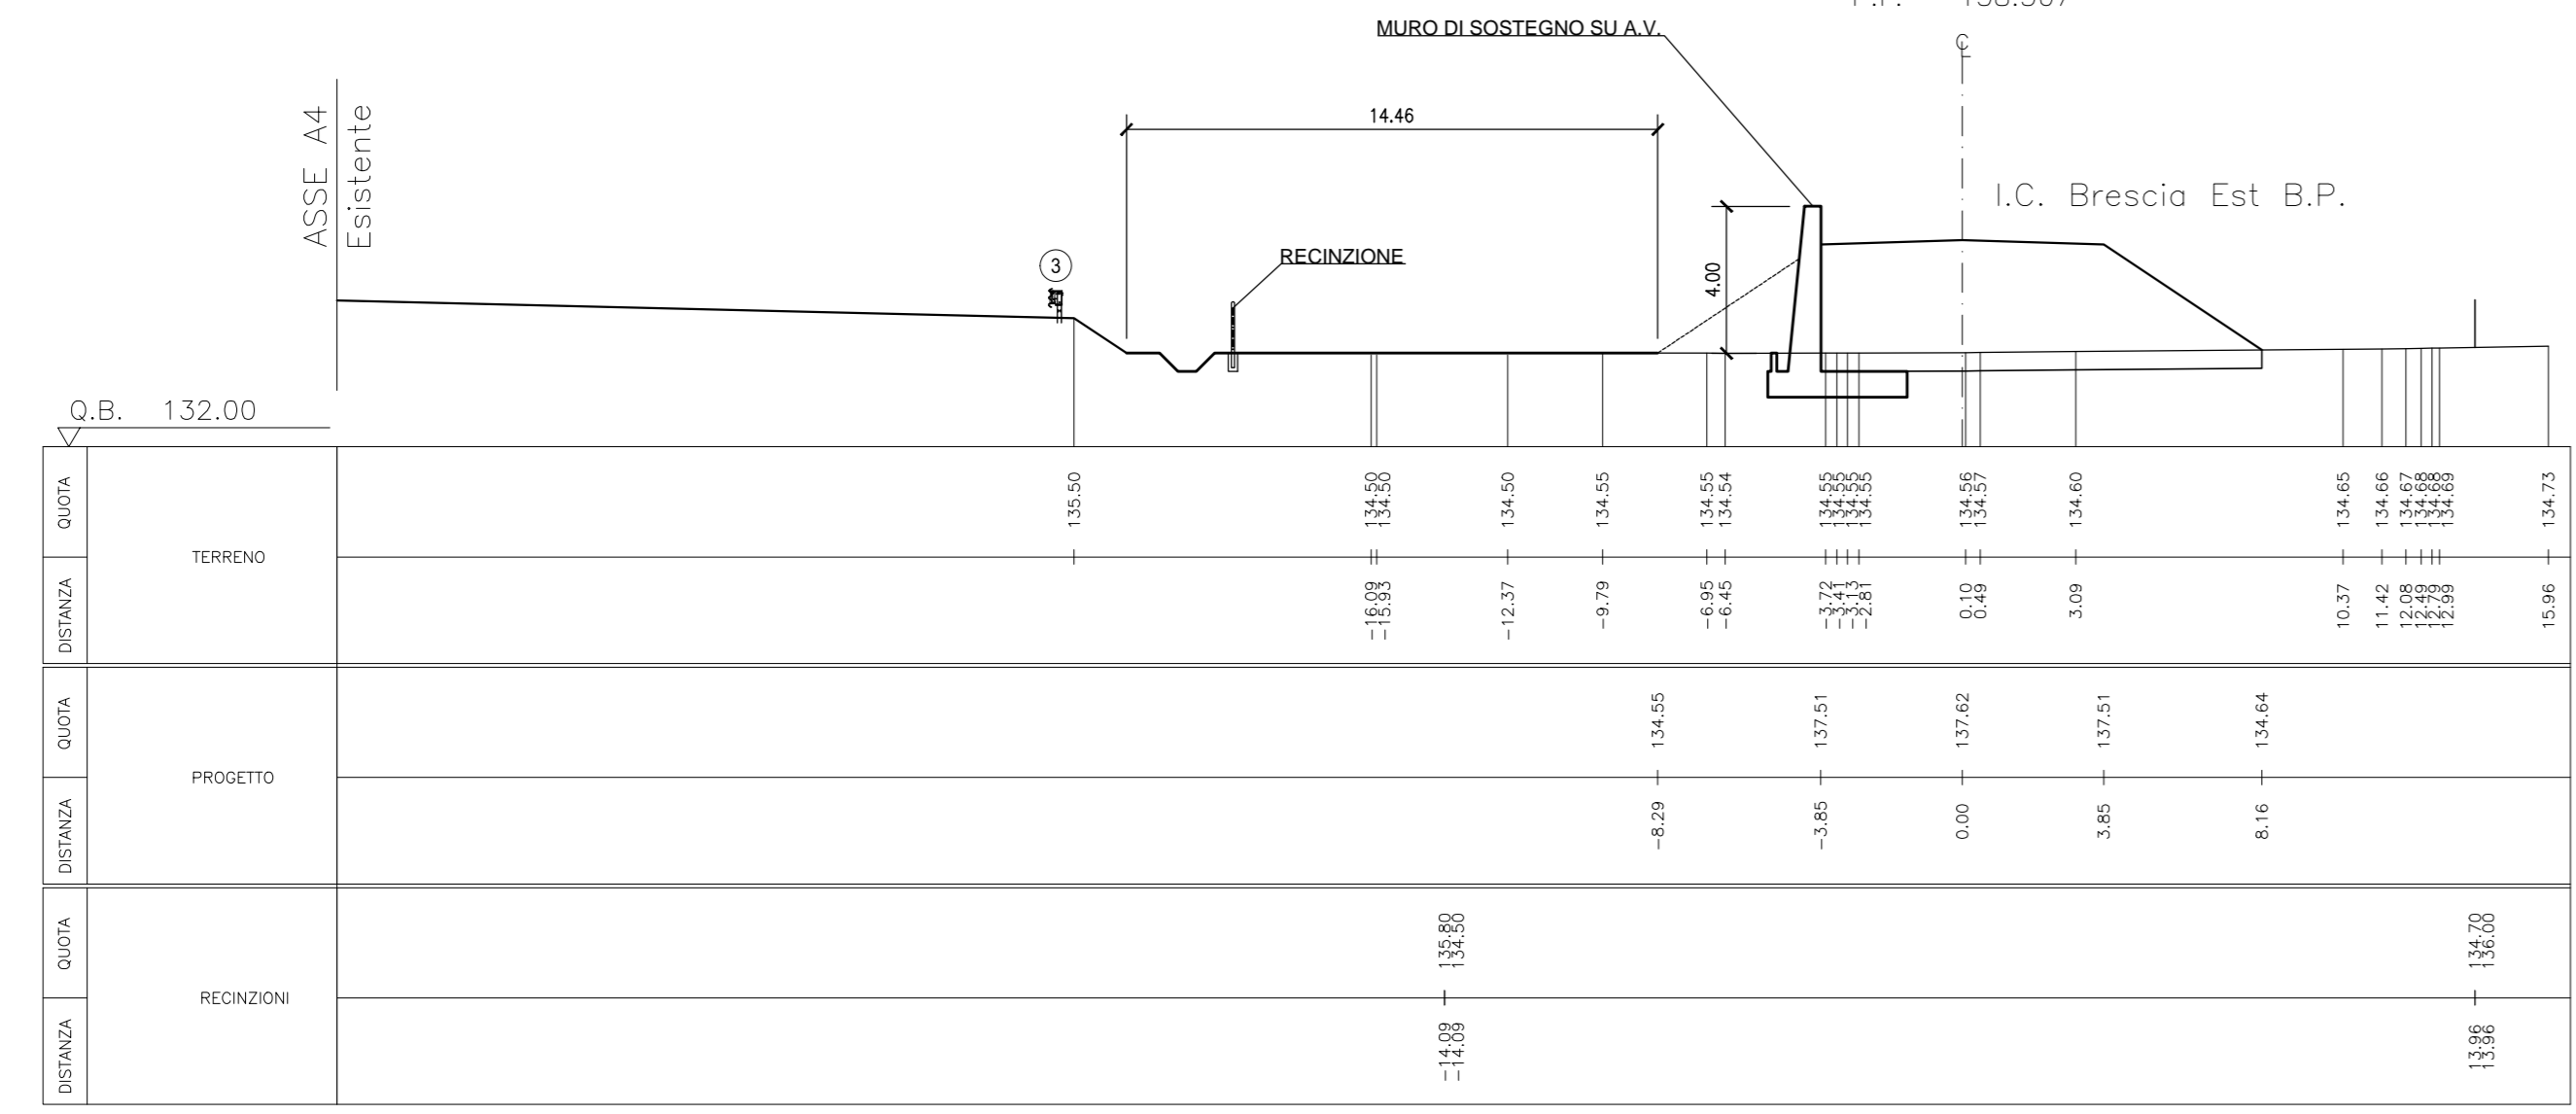

COMMITENTE: RFI  
GRUPPO FERROVIARIO DELLO STATO ITALIANO

ALTA SOVRIGLIANZA: ITAFERR  
GRUPPO FERROVIARIO DELLO STATO ITALIANO

GENERAL CONTRACTOR: Cepav due

INFRASTRUTTURE FERROVIARIE STRATEGICHE DEFINITE DALLA LEGGE OBIETTIVO N. 443/01  
LINEA A.V./A.C. TORINO - VENEZIA Tratta MILANO - VERONA  
Lotto funzionale Brescia-Verona  
PROGETTO DEFINITIVO

SICUREZZA A.C./A.V. - AREA INTERCLUSA - INFRASTRUTTURE STRADALI  
PLANIMETRIA E SEZIONI CARATTERISTICHE  
DA PK 97+000.000 A PK 99+700.000 Linea A.V./A.C. - Sfiocco I.C. Brescia Est

ALTA SOVRIGLIANZA: ITAFERR

COMMESSA	LOTTO	FASE	ENTE	TIPO DOC.	OPERAZIONE	PROGR.	REV.	SCALA
IN05	00	D	E2	AZ	SC00000	004	1	1:5000/200

PROGETTAZIONE GENERAL CONTRACTOR

Rev.	Data	Descrizione	Redatto	Data	Verificato	Data	Approvato	Data	Autore/Approvato/Data
0	31/03/14	EMISSIONE PER CDS	M.T.	31/03/14	GHELETTI	31/03/14	LAZZARI	31/03/14	Cepav due
1	01/07/14	REVISIONE PER CDS	...	01/07/14	...	01/07/14	...	01/07/14	Project Director
2									
3									

Saipem S.p.a. COMM. 032121 [Data: 01/07/14] [Doc.N. IN05/000/DE/MS/000000041]

Progetto cofinanziato dalla Unione Europea