INTERCONNESIONE BRESCIA EST
BINARIO PARI

CASO A | CASO D | N.I. | CASO F (IN ALCUNI TRATTI A4 IN TRINCEA) | Km 0+000 I.C. | N.I. | ANALOGIA CASO A (A4 IN TRINCEA) | ANALOGIA CASO A (A.V. IN TRINCEA) | ANALOGIA CASO A (MURO CONTRORIPA A.V.) | N.I. | ANALOGIA CASO A | N.I.

IC Km 0+913.5 | IC Km 0+750 Km 100+710 | I.C. Km 0+700 Km 99+780 | I.C. Km 0+250 | Km 100+514.76 A.C. | Km 100+940.3 | Km 101+330 | Km 101+590 | Km 101+740 | Km 102+200 | Km 103+050 | Km 104+120

IC Km 0+913.5 | IC Km 0+700.00 | BARR.BORDO LATERALE CLASSE H3 CARR.NORD | BARR.BORDO LATERALE CLASSE H2 CARR.NORD | I.C. Km 0+250 I.C. Km 100+250 | ADEGUAMENTO BARRIERE DI SICUREZZA STRADALI PER AFFIANCAMENTO LINEA AV/AC | NESSUN INTERVENTO | Km 101+330 | BARRIERA BORDO LATERALE CLASSE H3 CARREGGIATA NORD | Km 101+740 | NESSUN INTERVENTO | Km 102+200 | BARRIERA BORDO LATERALE CLASSE H3 CARREGGIATA NORD | Km 103+050 | BARRIERA BORDO LATERALE CLASSE H2 CARREGGIATA NORD | Km 104+120

IC Km 0+913.5 | BARR.BORDO LATERALE CLASSE H2 CARR.NORD | I.C. Km 0+250 Km 100+250 | NESSUN INTERVENTO | BARRIERA BORDO LATERALE CLASSE H2 CARR.NORD | NESSUN INTERVENTO | BARRIERA BORDO LATERALE CLASSE H2 CARR.NORD | BARRIERE DI SICUREZZA STRADALI COME DA SEZIONI TIPO INFR. STRADALI

ANALOGIA CASO A
PROG. 101+670.000
SCALA 1:200

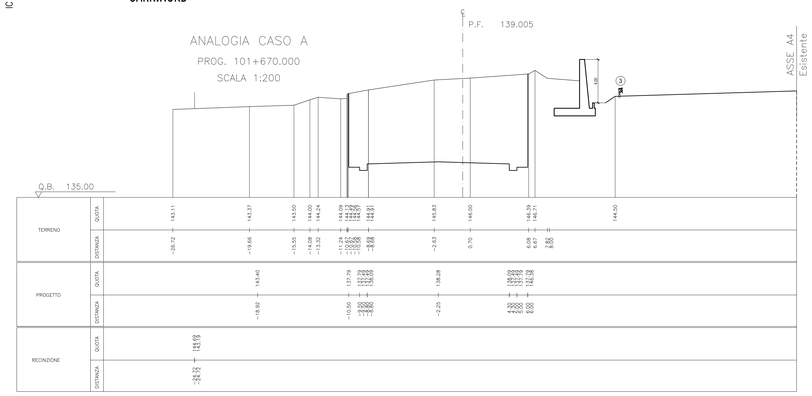

N.I.
PROG. 103+500.000
SCALA 1:200

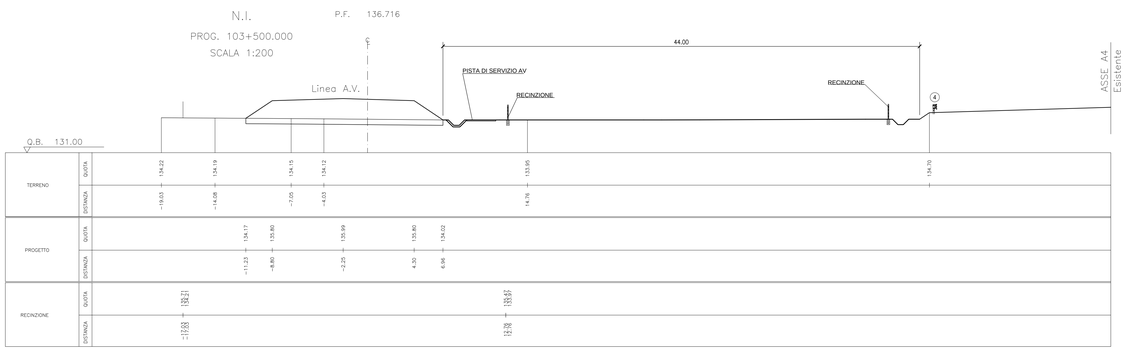

CONFINE CTR–LOMBARDIA

QUADRO DI UNIONE

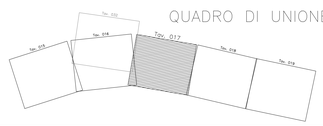

COMMITTENTE: RFI RETE FERROVIARIA ITALIANA – GRUPPO FERROVIE DELLO STATO ITALIANE

ALTA SORVEGLIANZA: ITALFERR – GRUPPO FERROVIE DELLO STATO ITALIANE

GENERAL CONTRACTOR: Cepav due

INFRASTRUTTURE FERROVIARIE STRATEGICHE DEFINITE DALLA LEGGE OBIETTIVO N. 443/01

LINEA A.V. /A.C. TORINO - VENEZIA Tratta MILANO - VERONA
Lotto funzionale Brescia-Verona
PROGETTO DEFINITIVO

SICUREZZA A.C./A.V. - AREA INTERCLUSA - INFRASTRUTTURE STRADALI
PLANIMETRIA E SEZIONI CARATTERISTICHE
B.P. DA KM 99+700.000 A KM 104+120 (Sfiocco I.C. Brescia est)

IL PROGETTISTA INTEGRATORE: saipem spa

ALTA SORVEGLIANZA: ITALFERR

Verificato	Data	Approvato	Data

COMMESSA	LOTTO	FASE	ENTE	TIPO DOC.	OPERA/DISCIPLINA	PROGR.	REV.	SCALA
IN05	00	D	E2	AZ	SC0000	002	1	1:5000/200

PROGETTAZIONE GENERAL CONTRACTOR — Autorizzato/Data — Consorzio Cepav due, Project Director, Ing. F. Lombardi

Rev.	Data	Descrizione	Redatto	Data	Verificato	Data	Approvato	Data
0	31/03/14	EMISSIONE PER CDS	M.T.	31/03/14	GHELFI	31/03/14	LAZZARI	31/03/14
1	01/07/14	REVISIONE PER CDS		01/07/14		01/07/14		01/07/14
2								
3								

Data:

Saipem S.p.A. COMM. 032121 — Data: 01/07/14 — Doc.N. IN0500D69RGSC0000002001

Progetto cofinanziato dalla Unione Europea

CUP: F81H91000000008

Scala di plot: 1:5