
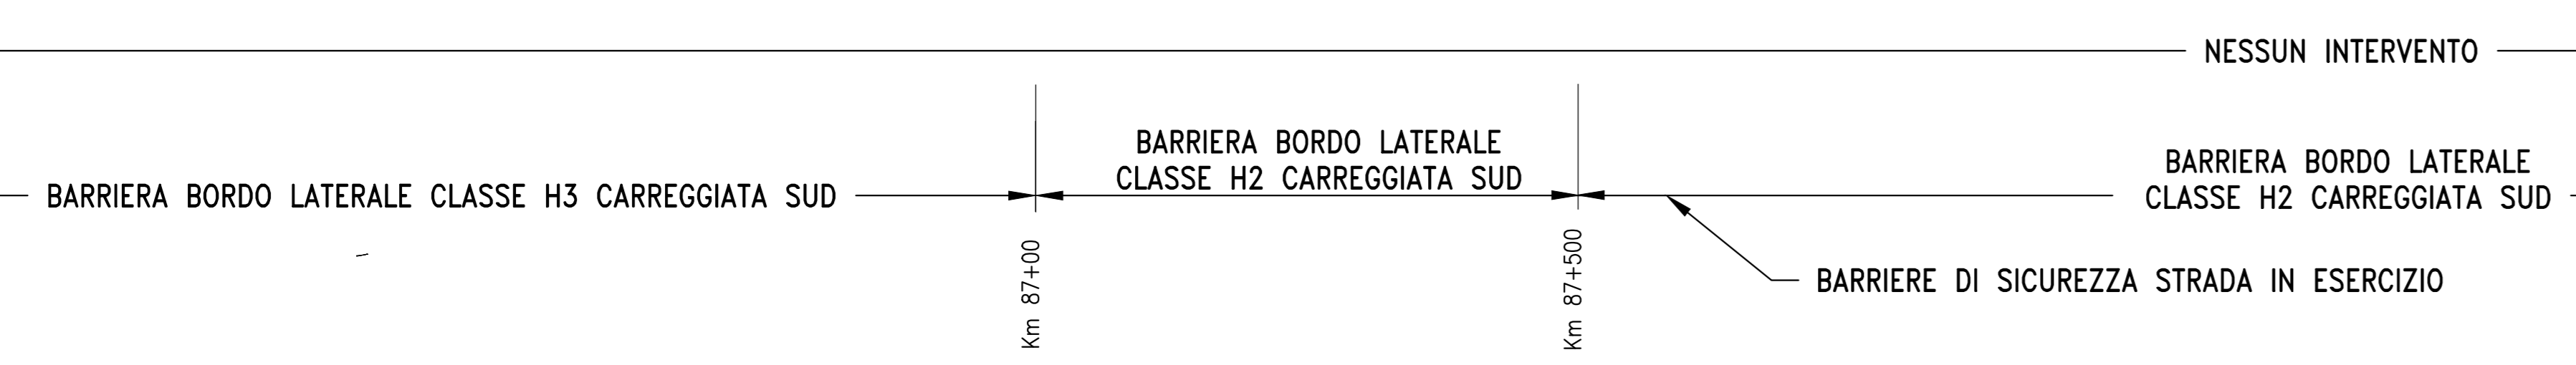


IL CODICE COMMESSA "A202" È STATO SOSTITUITO CON "IN05"

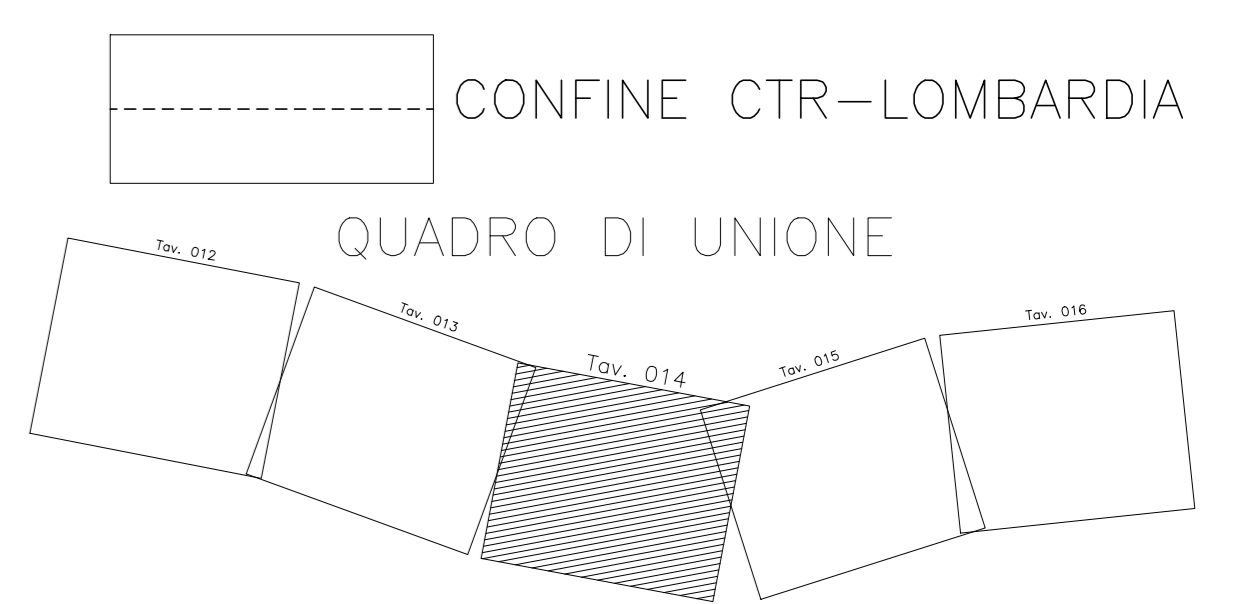

COMMITTENTE: 

ALTA SOVRIGLIANZA: 

GENERAL CONTRACTOR: 

**INFRASTRUTTURE FERROVIARIE STRATEGICHE DEFINITE DALLA LEGGE OBIETTIVO N. 443/01**  
**LINEA A.V./A.C. TORINO - VENEZIA Tratta MILANO - VERONA**  
**Lotto funzionale Brescia-Verona**  
**PROGETTO DEFINITIVO**

**SICUREZZA A.C./A.V. - AREA INTERCLUSA - INFRASTRUTTURE STRADALI**  
**PLANIMETRIA E SEZIONI CARATTERISTICHE**  
**B.P. DA KM 85+930.000 A KM 90+450.000**

ALTA SOVRIGLIANZA: 

COMMESSA: **IN05** LOTTO: **00** FASE: **D** ENTE: **E2** TIPO DOC.: **AZ** OPERA/DESCRIZIONE: **SC00000** PROG.: **029** REV.: **1** SCALA: **1:5000/200**

Rev.	Data	Descrizione	Redatto	Data	Verificato	Data	Approvato	Data	Consortio
0	31/03/14	EMISSIONE PER CDS	M.T.	31/03/14	GHELFI	31/03/14	LAZZARI	31/03/14	Cepav due
1	01/07/14	REVISIONE PER CDS	...	01/07/14	...	01/07/14	...	01/07/14	...
2									
3									

Sapem S.p.a. COMM. 032121 | Data: 01/07/14 | Doc.N. IN0500DE2AZSC0000291 | Progetto cofinanziato dalla Unione Europea | CLP: FB1H9100000008