IL CODICE COMMESSA "A202" E' STATO SOSTITUITO CON "IN05"

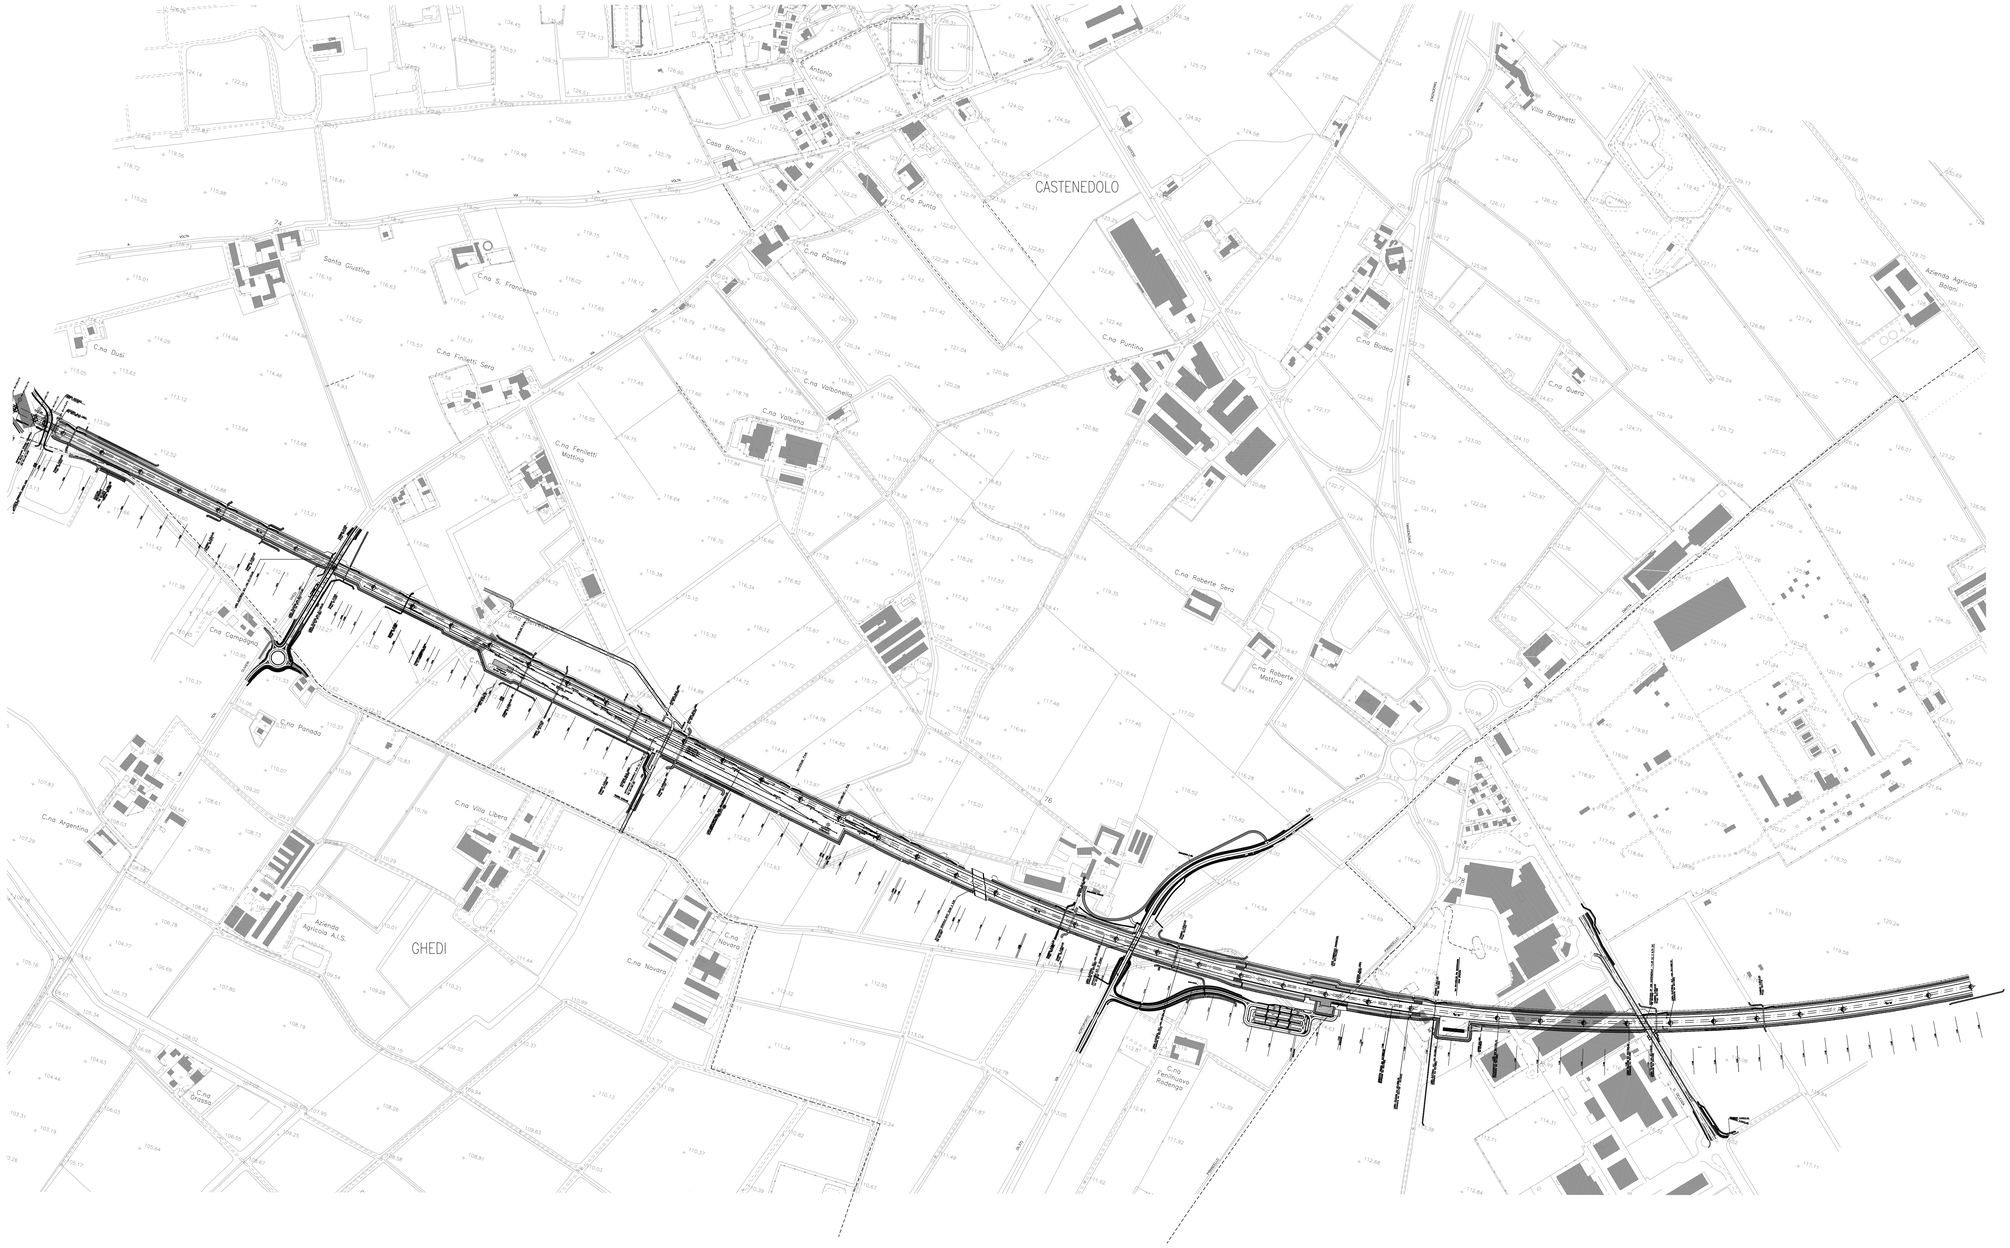

CONFINE CTR–LOMBARDIA

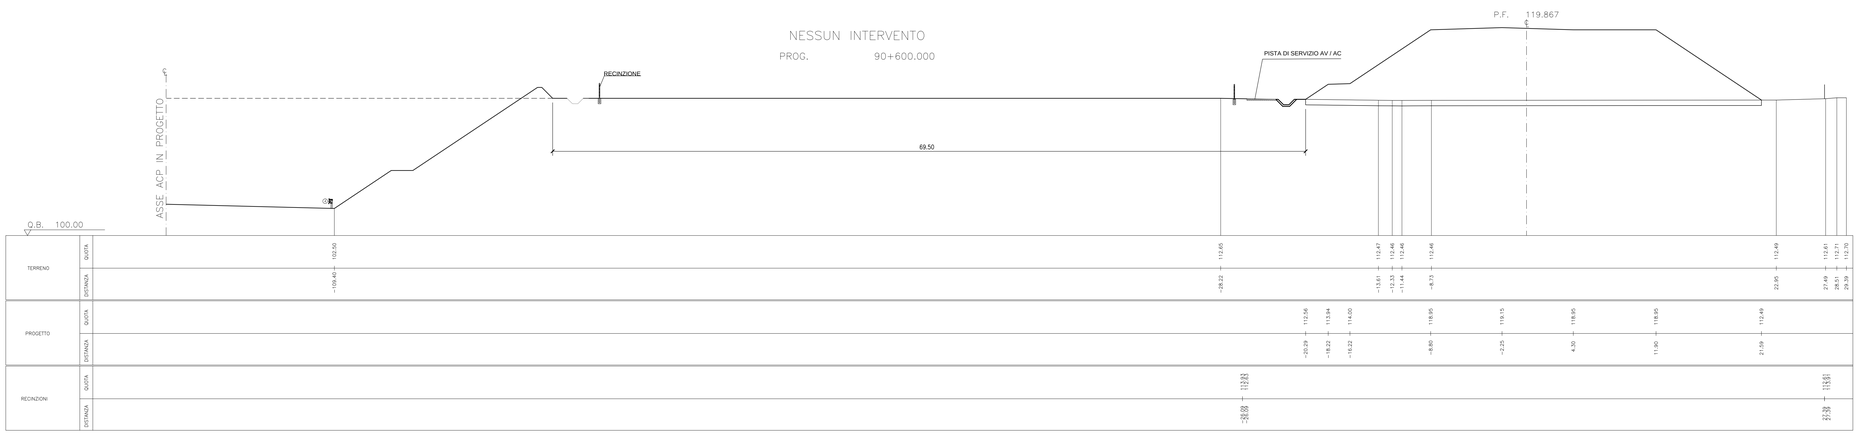

COMMITTENTE:

RFI RETE FERROVIARIA ITALIANA
GRUPPO FERROVIE DELLO STATO ITALIANE

ALTA SORVEGLIANZA:

ITALFERR
GRUPPO FERROVIE DELLO STATO ITALIANE

GENERAL CONTRACTOR:

Cepav due

INFRASTRUTTURE FERROVIARIE STRATEGICHE DEFINITE DALLA LEGGE OBIETTIVO N. 443/01

LINEA A.V. /A.C. TORINO - VENEZIA Tratta MILANO - VERONA
Lotto funzionale Brescia-Verona
PROGETTO DEFINITIVO

SICUREZZA A.C./A.V. - AREA INTERCLUSA - INFRASTRUTTURE STRADALI
PLANIMETRIA E SEZIONI CARATTERISTICHE
B.P. DA KM 90+450.000 A KM 95+200.000

IL PROGETTISTA
saipem spa
Tommaso Tarantola
Direttore di Ingegneria
Dott. Ing. Tommaso Tarantola
dell'Ordine degli Ingegneri della Provincia di Milano
al n. A22681 Sez. A Settori:
a) civile e ambientale b) industriale c) dell'informazione
Tel. 02 52063 1 Fax 02 52063 2
CF. 01777810159

IL PROGETTISTA INTEGRATORE
saipem spa
Tommaso Tarantola
Direttore di Ingegneria
Dott. Ing. Tommaso Tarantola
dell'Ordine degli Ingegneri della Provincia di Milano
al n. A22681 Sez. A Settori:
a) civile e ambientale b) industriale c) dell'informazione
Tel. 02 52063 1 Fax 02 52063 2
CF. 01777810159

ALTA SORVEGLIANZA ITALFERR

Verificato	Data	Approvato	Data

COMMESSA	LOTTO	FASE	ENTE	TIPO DOC.	OPERA/DISCIPLINA	PROGR.	REV.	SCALA
IN05	00	D	E2	AZ	SC0000	030	1	1:5000/200

PROGETTAZIONE GENERAL CONTRACTOR

Rev.	Data	Descrizione	Redatto	Data	Verificato	Data	Approvato	Data
0	31/03/14	EMISSIONE PER CDS	M.V.	31/03/14	GHELFI	31/03/14	LAZZARI	31/03/14
1	01/07/14	REVISIONE PER CDS		01/07/14		01/07/14		01/07/14
2								
3								

Autorizzato/Data
Consorzio Cepav due
Project Director
Data:

Saipem S.p.a. COMM. 032121 Data: 01/07/14 Doc.N. IN0500DE2AZSC00000301

Progetto cofinanziato dalla Unione Europea

CUP: F81H91000000008

Scala di plot: 1:5