

DESCRIZIONE	CODICE
CV ITC BRESCIA EST TANG. SUD-Planimetria	A20200DE2P71V2800001

IL CODICE COMMESSA "A202" E' STATO SOSTITUITO CON "IN05"


NOTE GENERALI

NON SONO EVIDENTI MANUFATTI DI RACCOLTA ACQUA METEORICA PARALLELI ALLA LINEA STORICA.

CARATTERISTICHE DEI MATERIALI


FASE COSTRUTTIVA 0
MESSA IN SICUREZZA CAVI

MESSA IN SICUREZZA CAVI DI SEGNALEMENTO E TELEFONI IN QUINCILO A 2 GOLLE E INTERRATI CAVI 1000 V IN QUINCILO A 2 GOLLE.

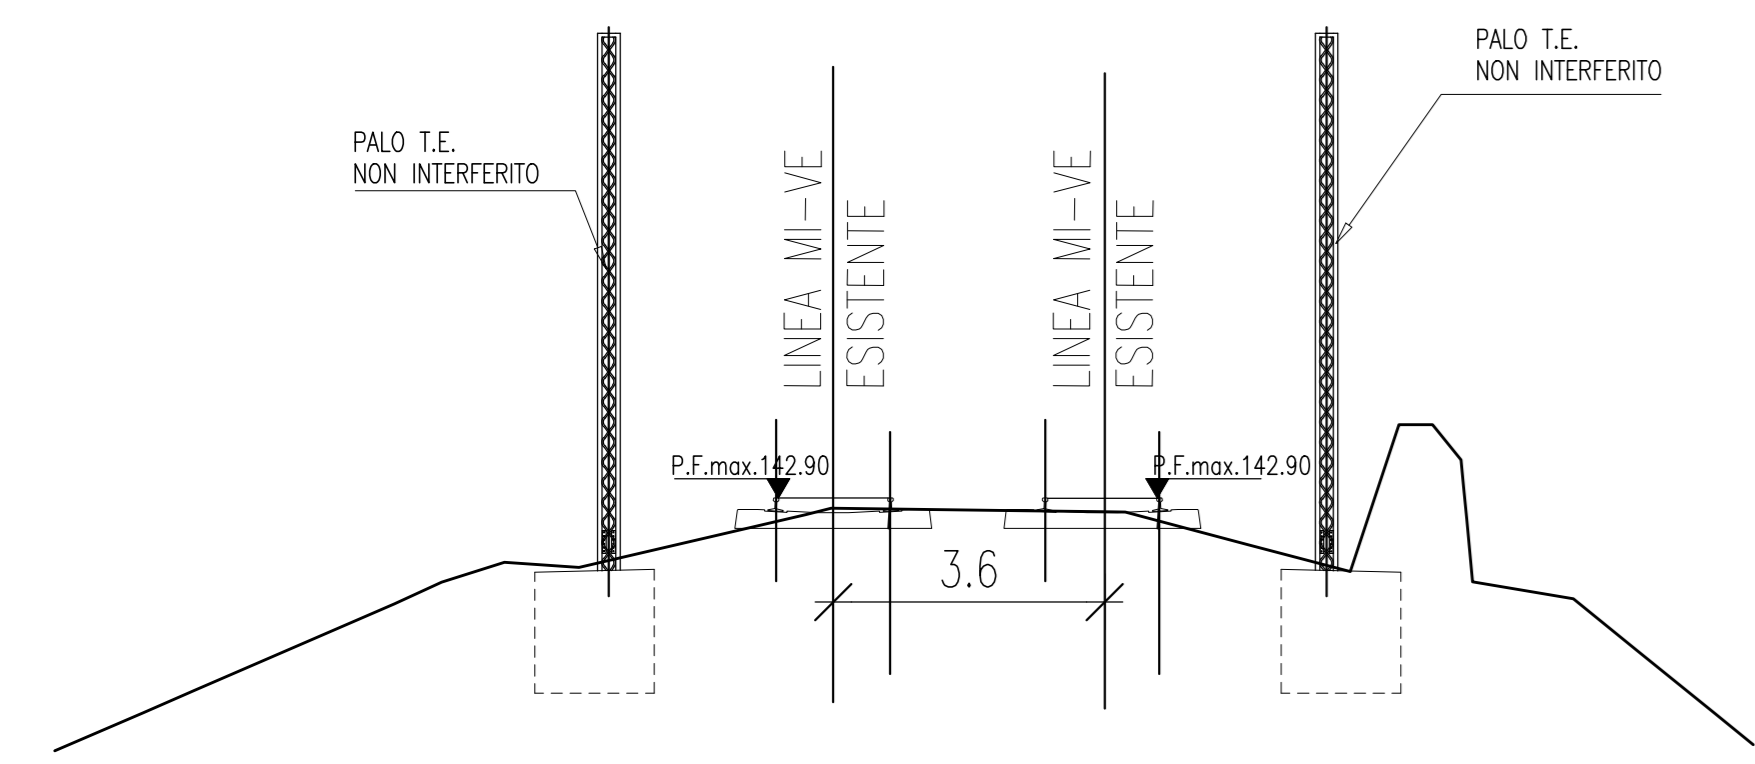


1° FASE COSTRUTTIVA
ESECUZIONE BARRIERE

ESECUZIONE BARRIERA LEGGERA DI PLASTICA PER SEPARARE ZONA DI LAVORO CEPAVI DA PFI AD UNA DISTANZA MINIMA DI 2,25 m. ESECUZIONE BARRIERA PESANTE

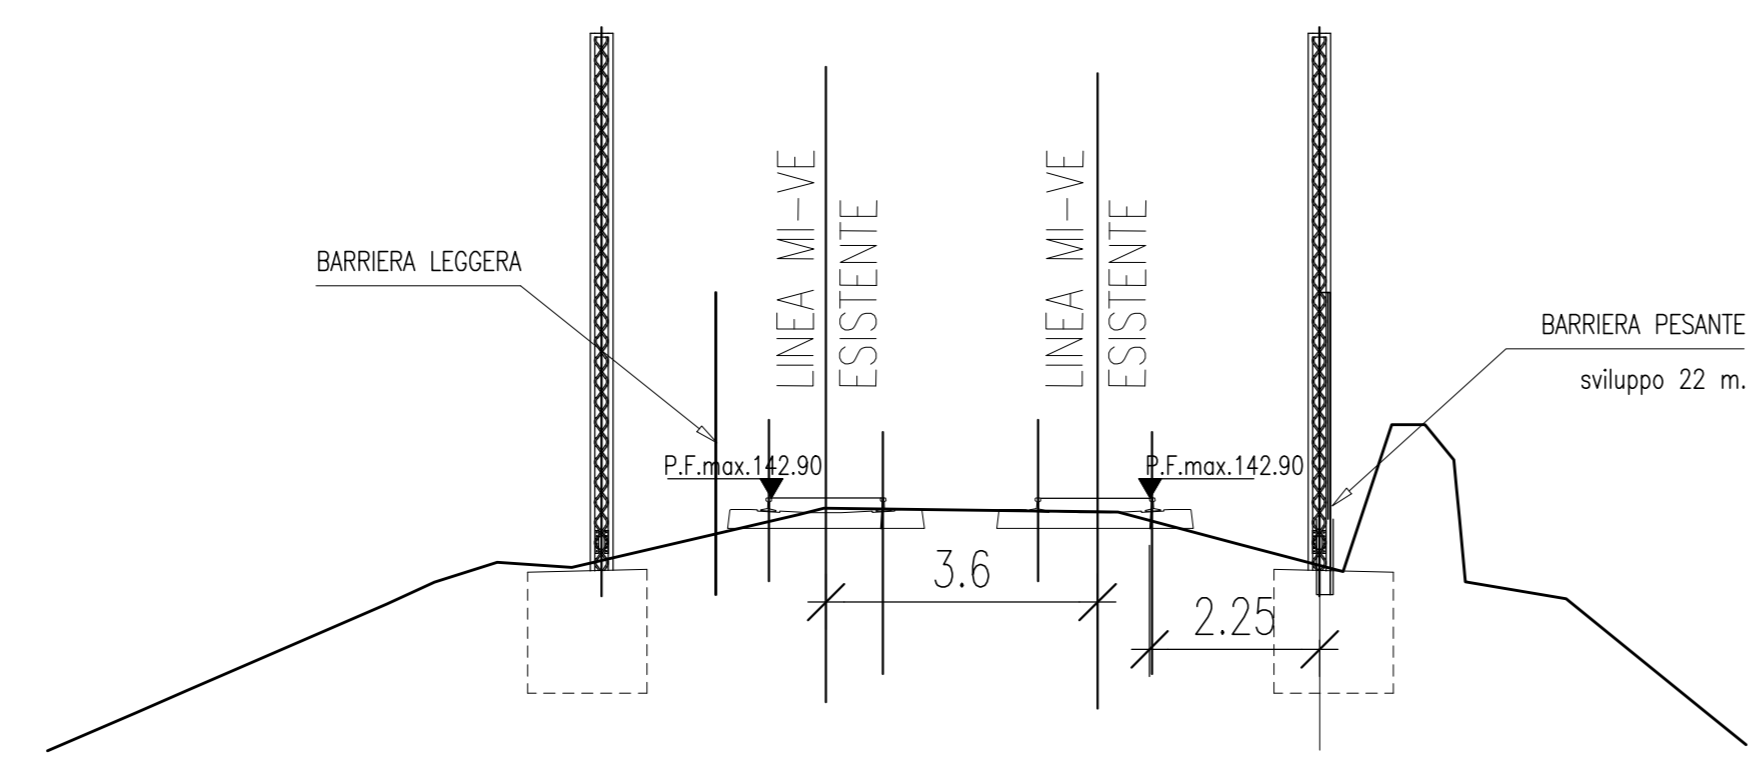


2° FASE COSTRUTTIVA
ESECUZIONE DI BERLINESE DI MICROPALI


REMOZIONE BARRIERA LEGGERA ESECUZIONE DI MICROPALI DI CONTENIMENTO LINEA DISTANZA MINIMA DA BARRIERA PESANTE 0,90 m CIRCA

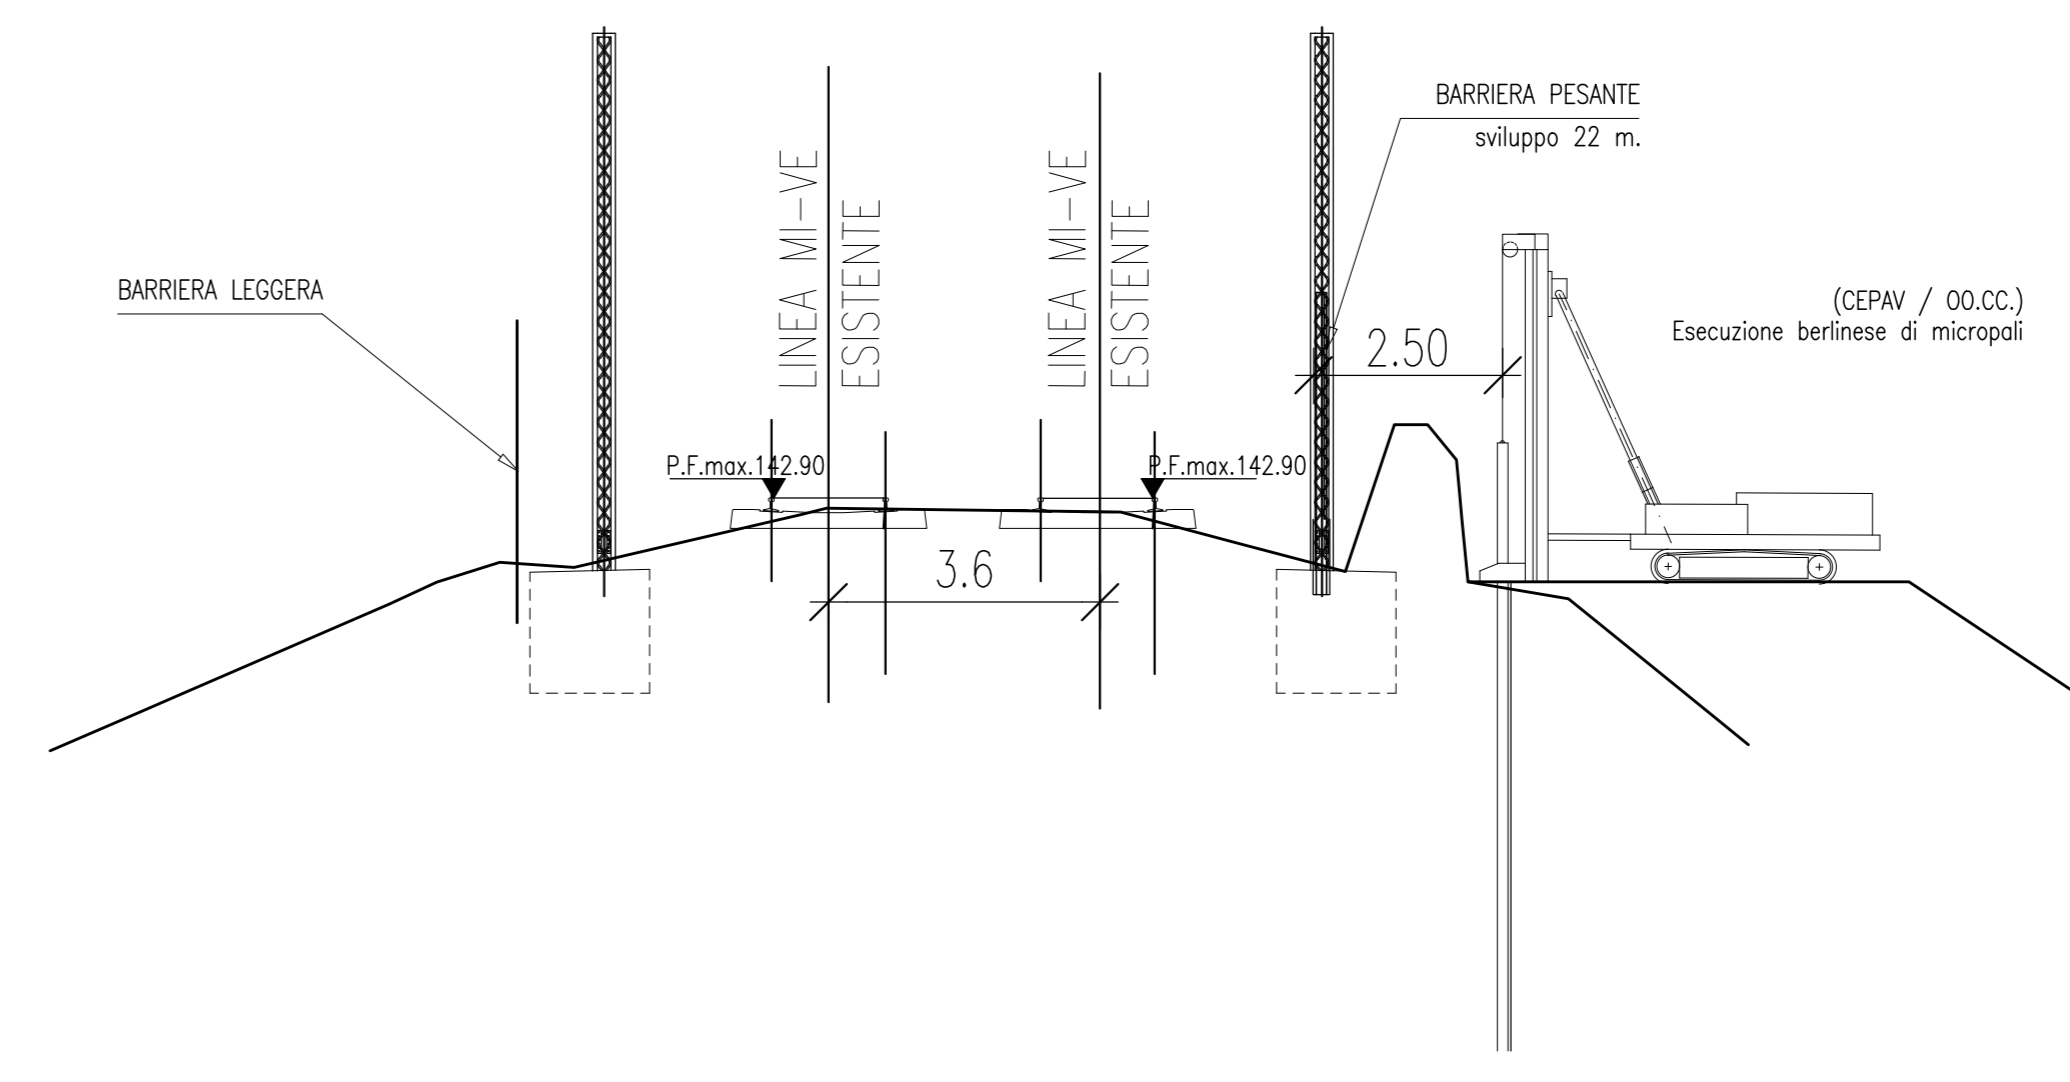

3° FASE COSTRUTTIVA
POSA PALI DI FONDAZIONE

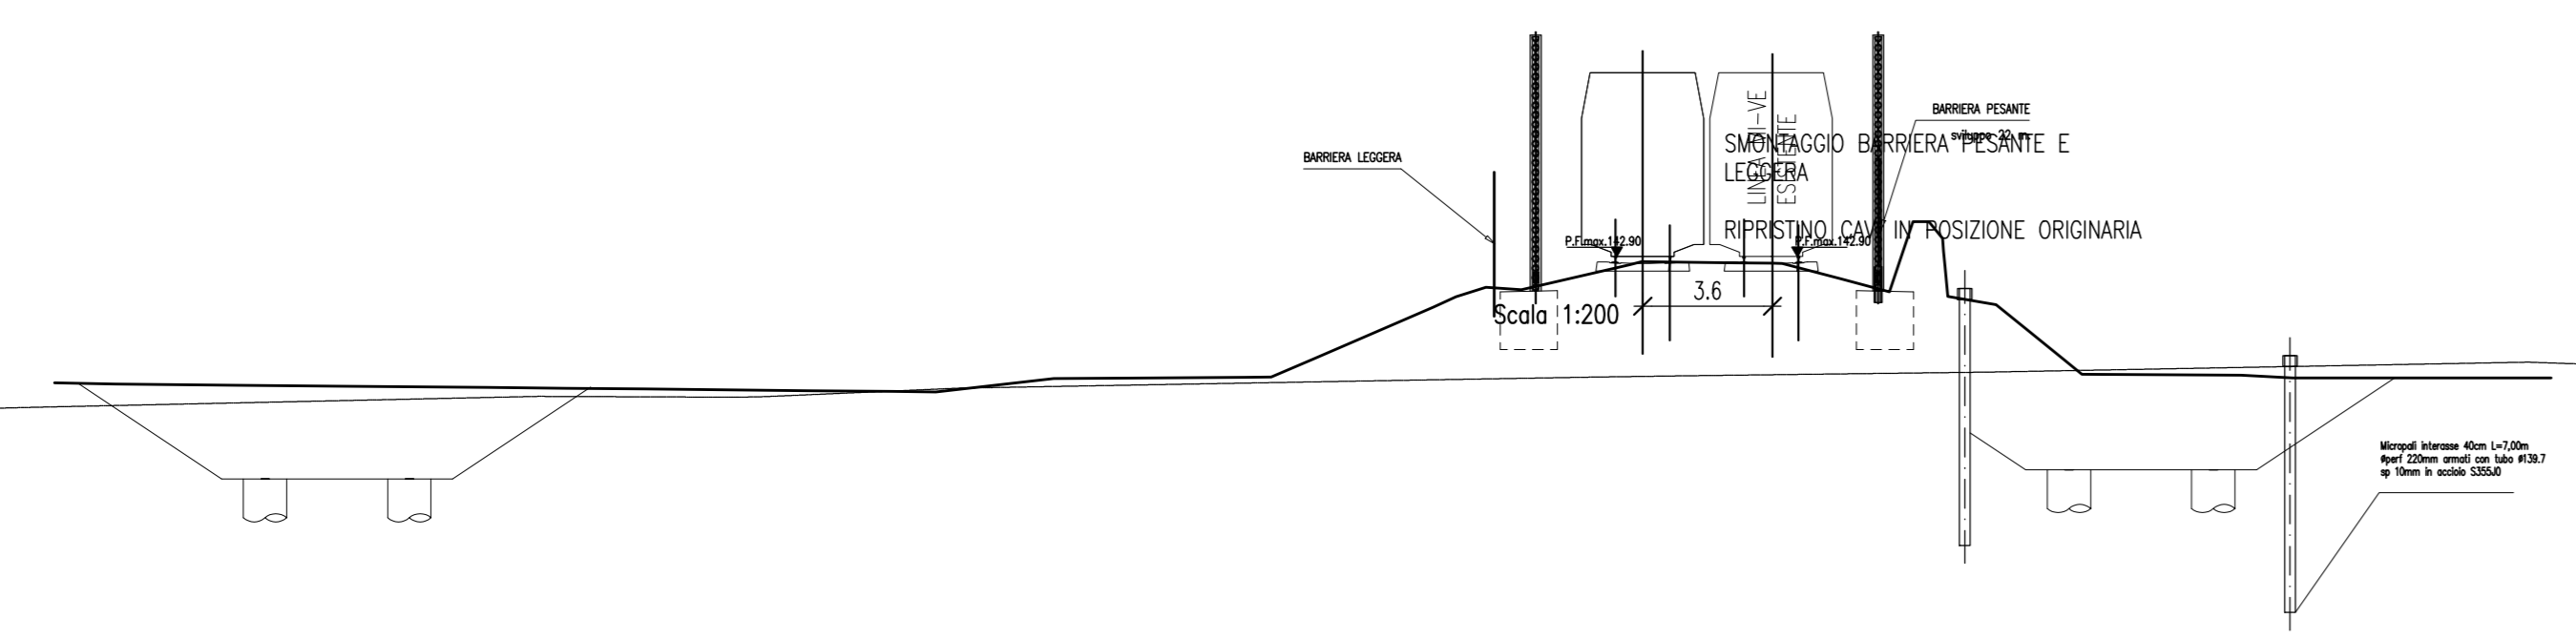


4° FASE COSTRUTTIVA
GETTO DEI BLOCCHI DI FONDAZIONE E PIEDRITTI

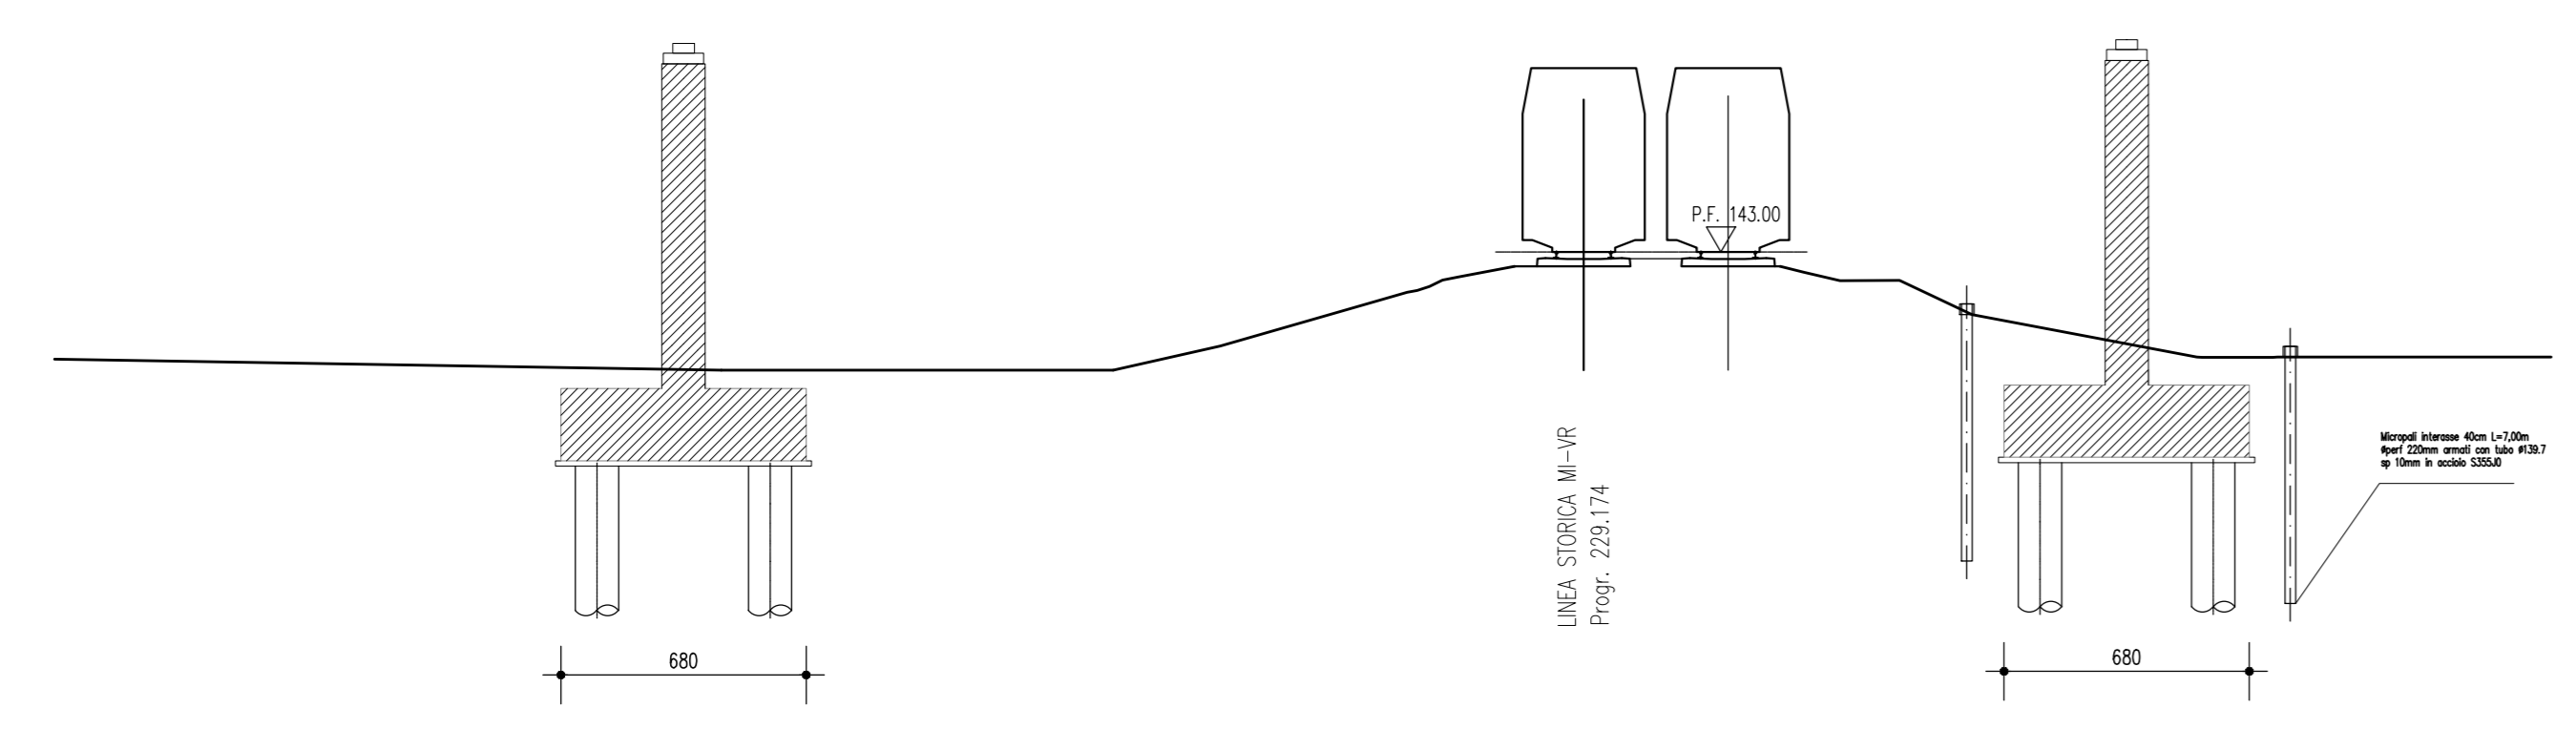


5° FASE COSTRUTTIVA
VARO TRAVI

SMONTAGGIO BARRIERA PESANTE E LEGGERA RIPRISTINO CAVI IN POSIZIONE ORIGINARIA

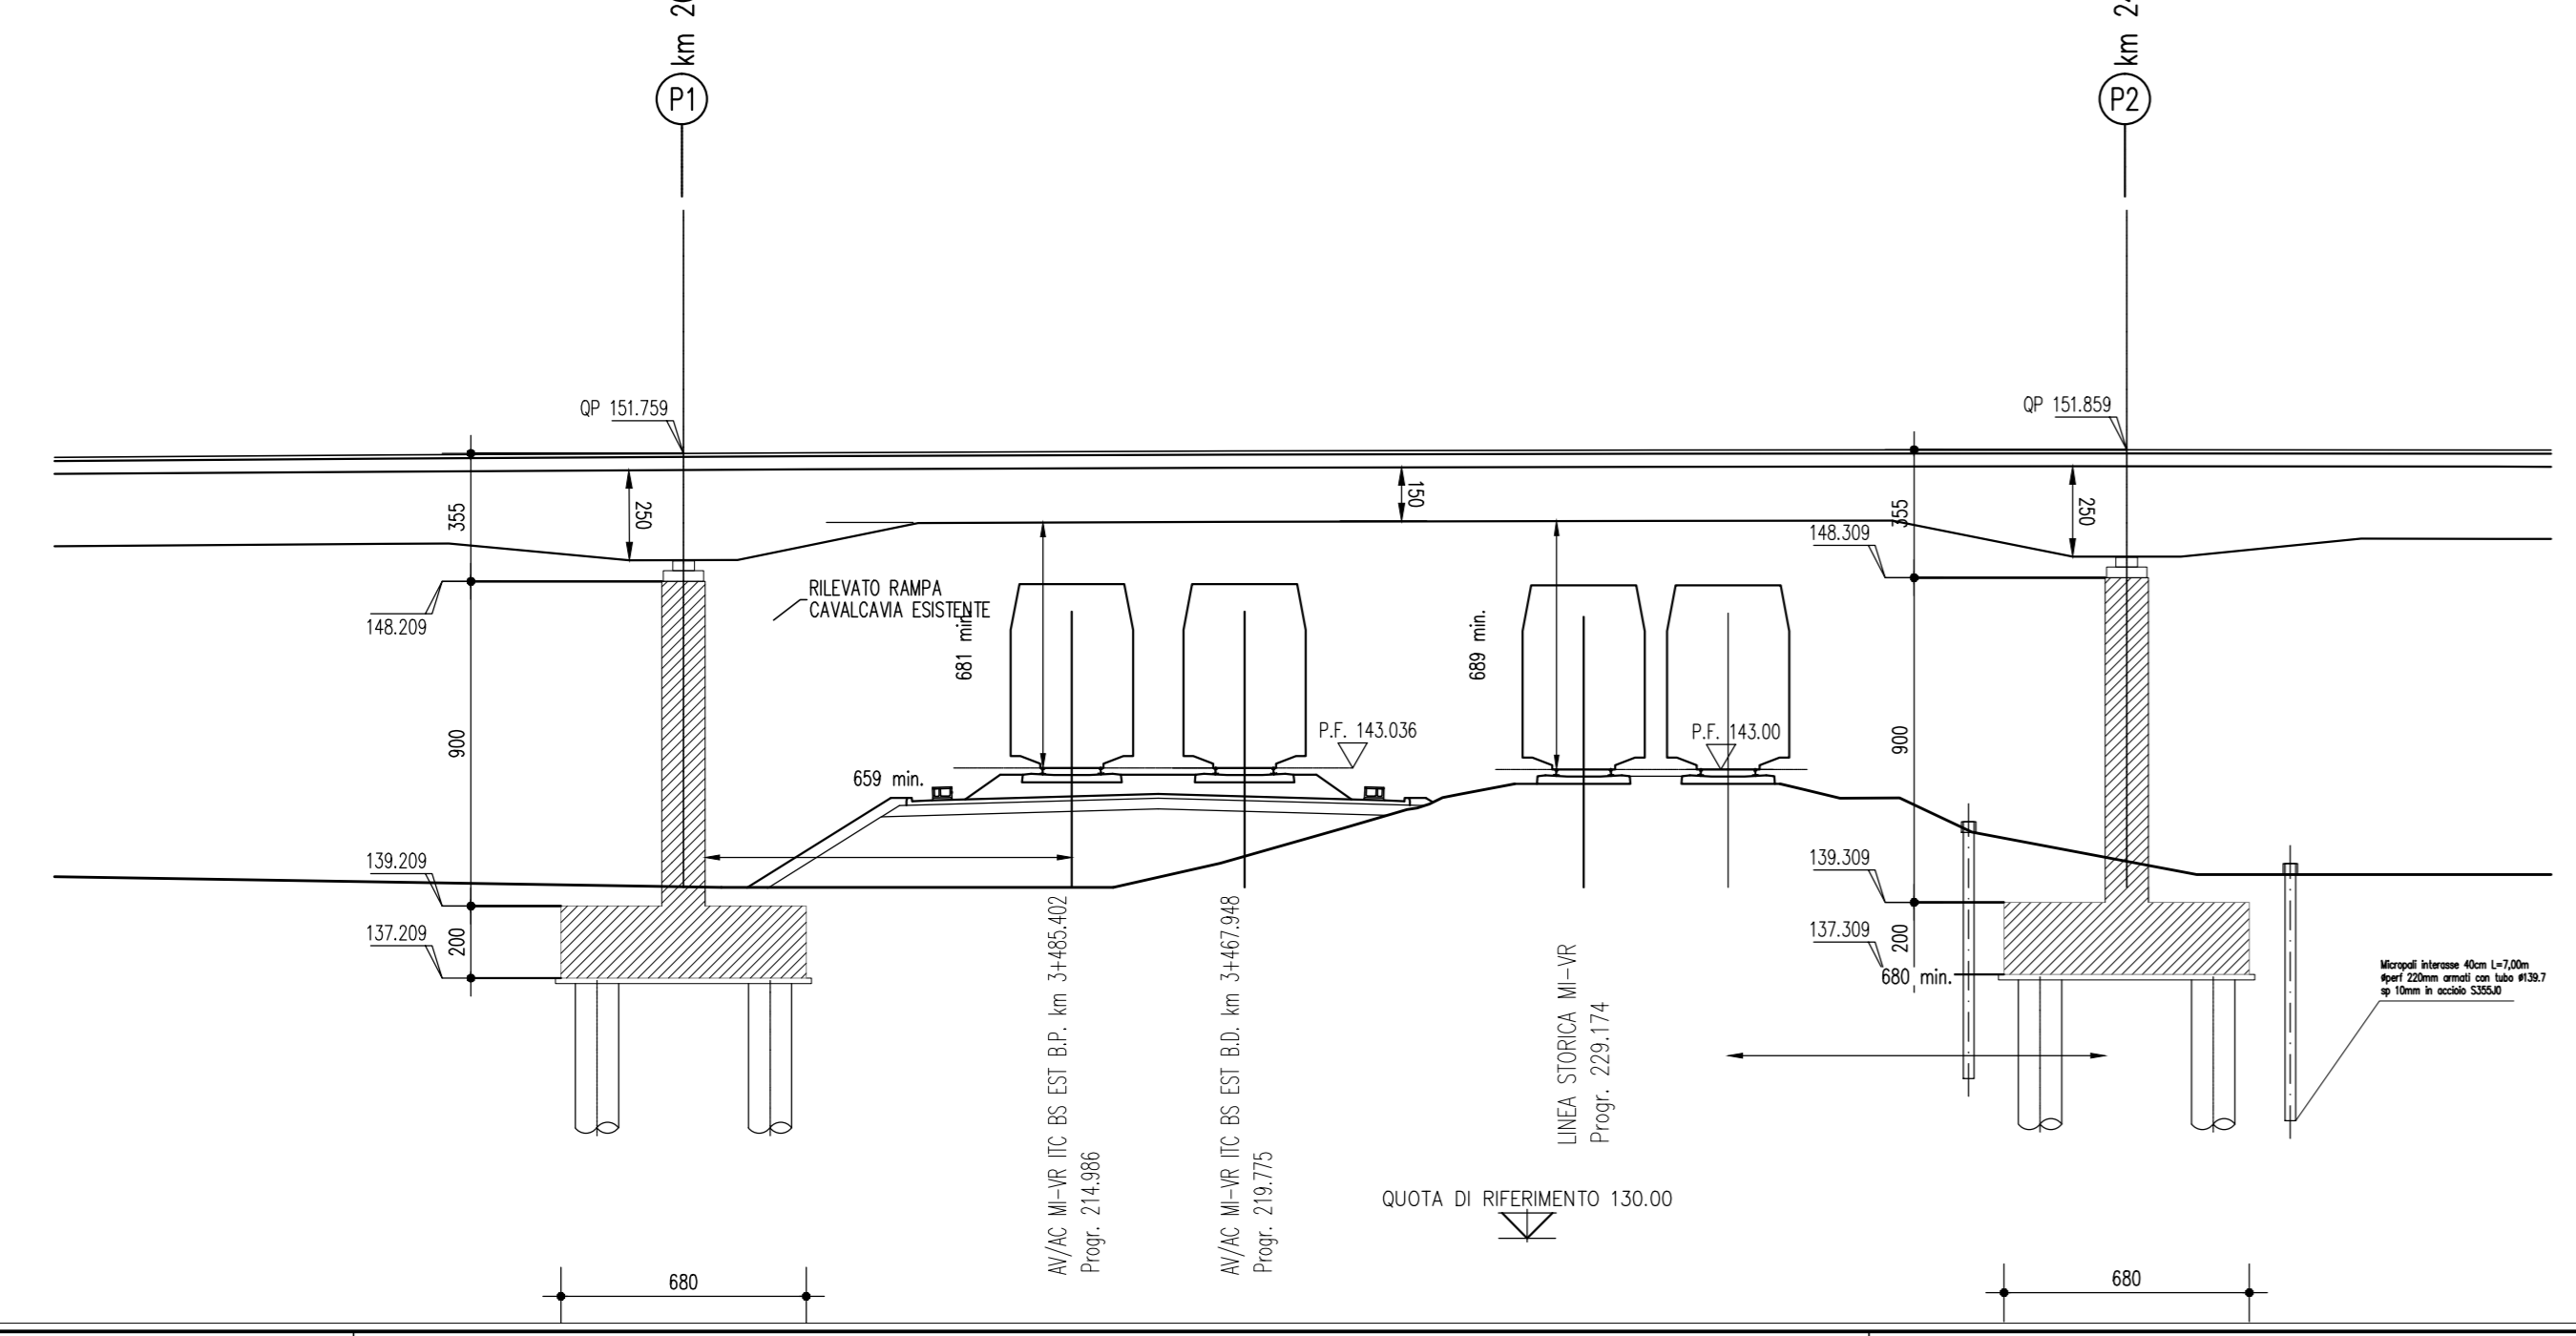

PIANTA
scala 1:200

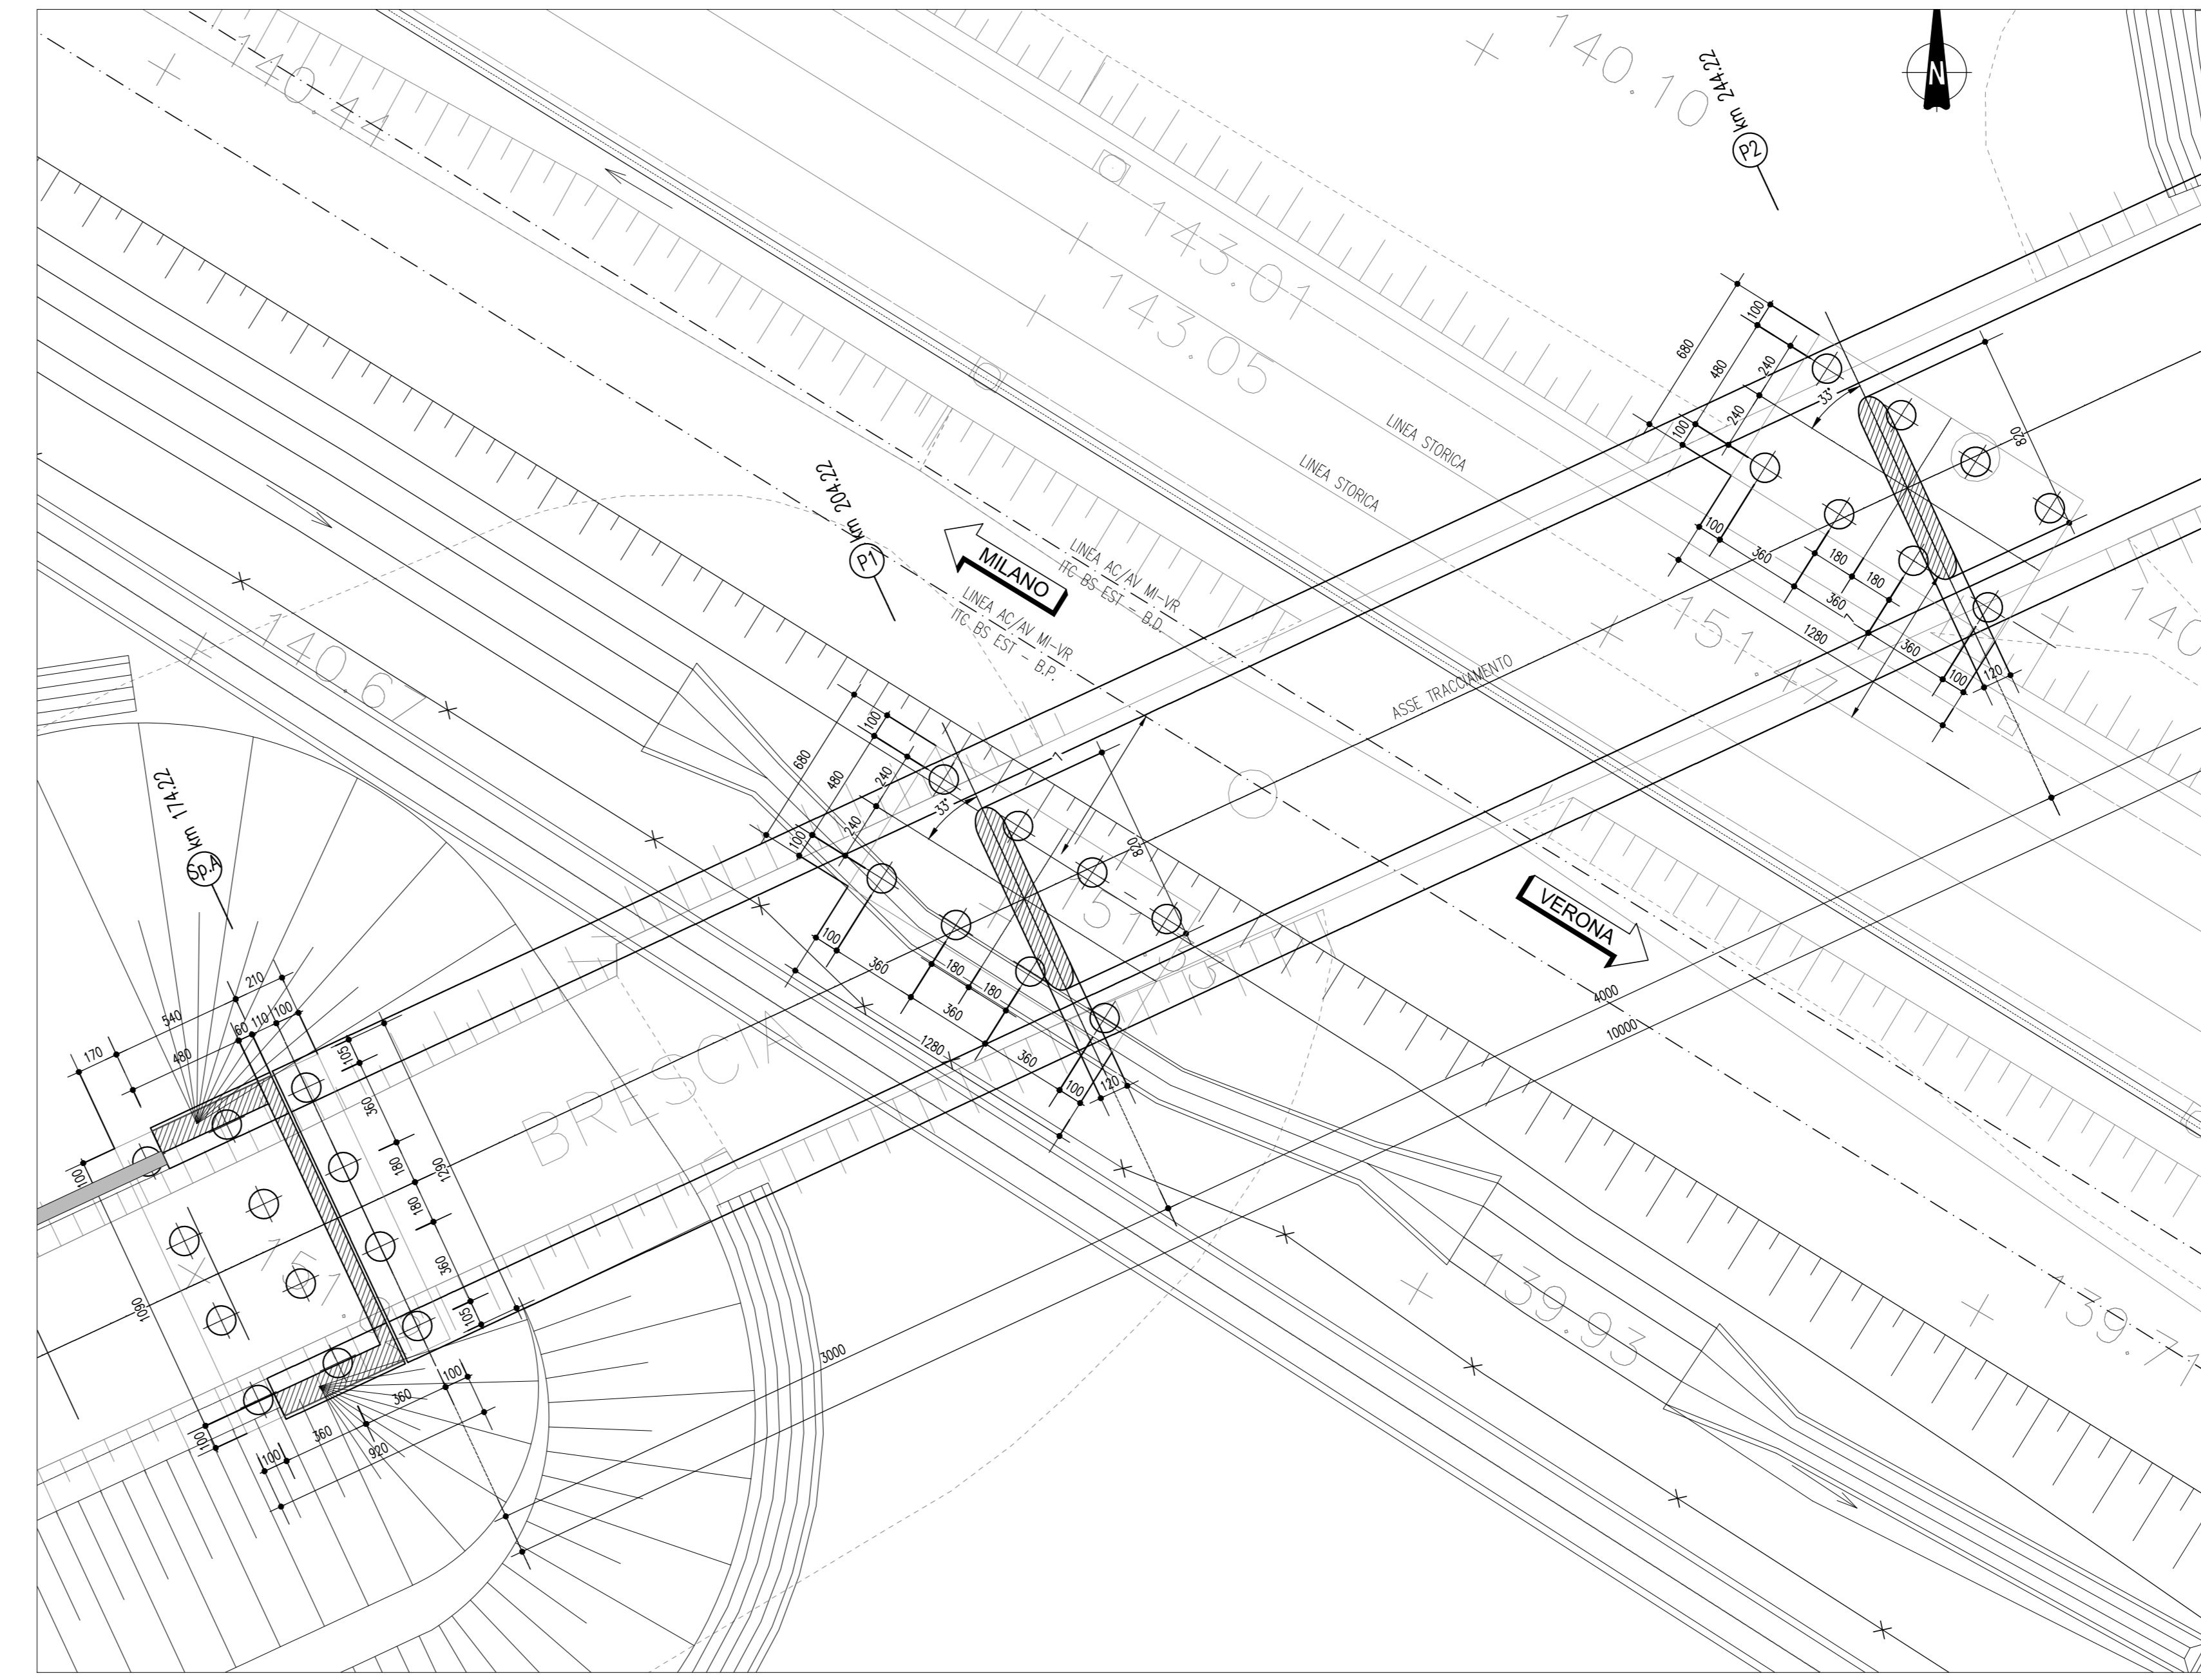

COMMITTENTE: **RFI** GRUPPO FERROVIE DELLO STATO ITALIANO

ALTA SOVRIGLIANZA: **ITALFERR** GRUPPO FERROVIE DELLO STATO ITALIANO

GENERAL CONTRACTOR: **Cepav due**

INFRASTRUTTURE FERROVIARIE STRATEGICHE DEFINITE DALLA LEGGE OBIETTIVO N. 443/01
LINEA A.V. /A.C. TORINO - VENEZIA Tratta MILANO - VERONA
Lotto funzionale Brescia-Verona
PROGETTO DEFINITIVO

LINEA A.C. MILANO-VERONA
 CVF SU IC BS-EST E LS MI-VR DA PARTE DELLA TANG DI BS IN VARIANTE
 FASI INTERFERENTI CON L.S. - ls. pk 96+284 - IC BS-EST 90 pk3+398

ALTA SOVRIGLIANZA: **ITALFERR**

COMMESSA	LOTTO	FASE	ENTE	TIPO DOC.	OPERADISCIPLINA	PROGR.	REV.	SCALA
IN05	00	D	E2	AX	I/L6/00	001	0	VARIE

Rev.	Data	Descrizione	Redatto	Data	Verificato	Data	Approvato	Data	Autore/Verificatore/Approvatore
0	31/03/14	EMISSIONE PER CDS	[Signature]	31/03/14	[Signature]	31/03/14	[Signature]	31/03/14	Cepav due Project Director [Signature]
1									
2									
3									

PROGETTAZIONE GENERAL CONTRACTOR: **Sapem S.p.a. COMM. 032121** | Data: 31/03/14 | Doc.: 16544_04.dwg

Progetto cofinanziato dalla Unione Europea