


MACROFASE 1


Fasi a-b

- MESSA IN SICUREZZA CAVI DI SEGNALEMENTO E TELEFONI INTERRATI
- ESECUZIONE BARRIERA LEGGERA DI PLASTICA PER SEPARARE ZONA DI LAVORO CEPAVZ DA RFI AD UNA DISTANZA MINIMA DI 2,25 m
- ESECUZIONE RILEVATO PROVVISORIO IN ADIACENZA ALLA LINEA STORICA PRIMO AMMORSAMENTO
- CONTEMPORANEA ESECUZIONE BERLINESE AL PIEDE RILEVATO PER L'ESECUZIONE DELLO SCAVO DI 1° FASE E DELLE GA22 E GA23 (sez.B)

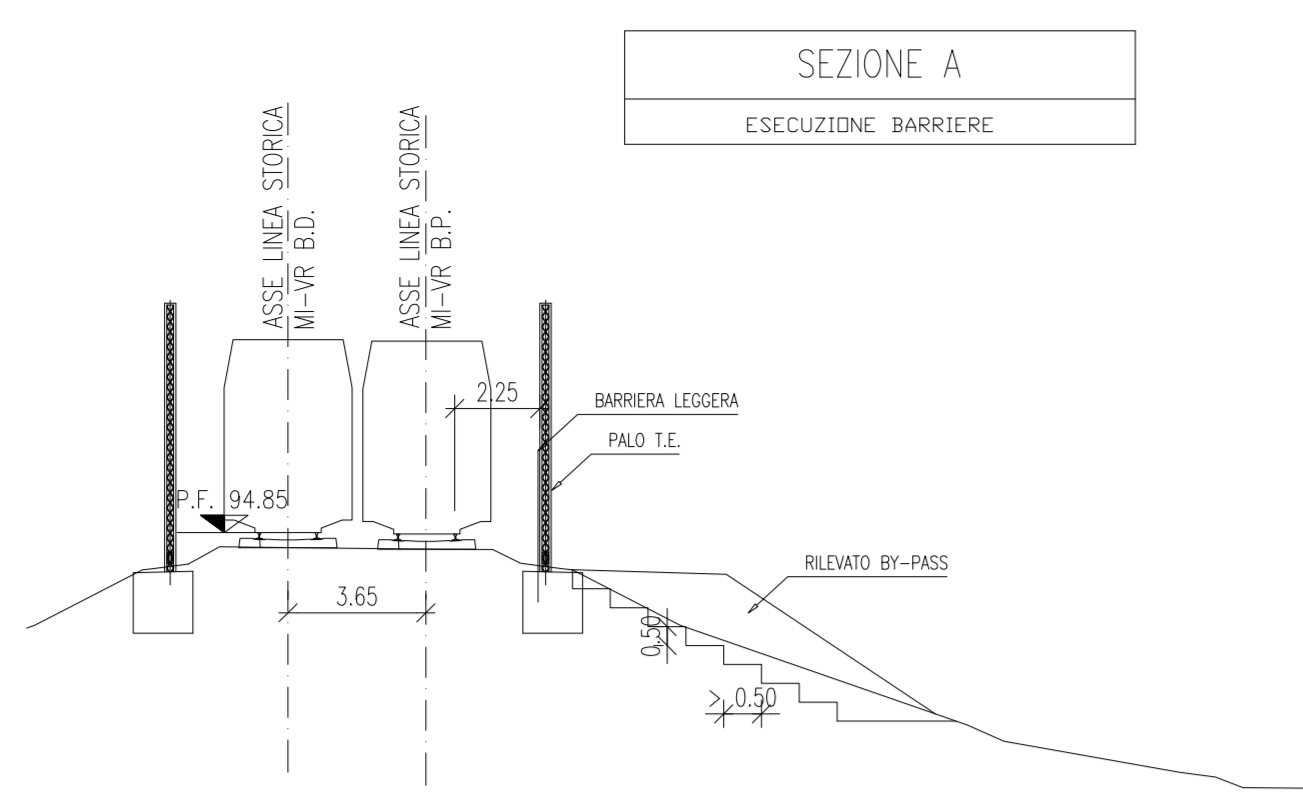

SEZIONE B

SCAVO PER GALLIEE ARTIFICIALI

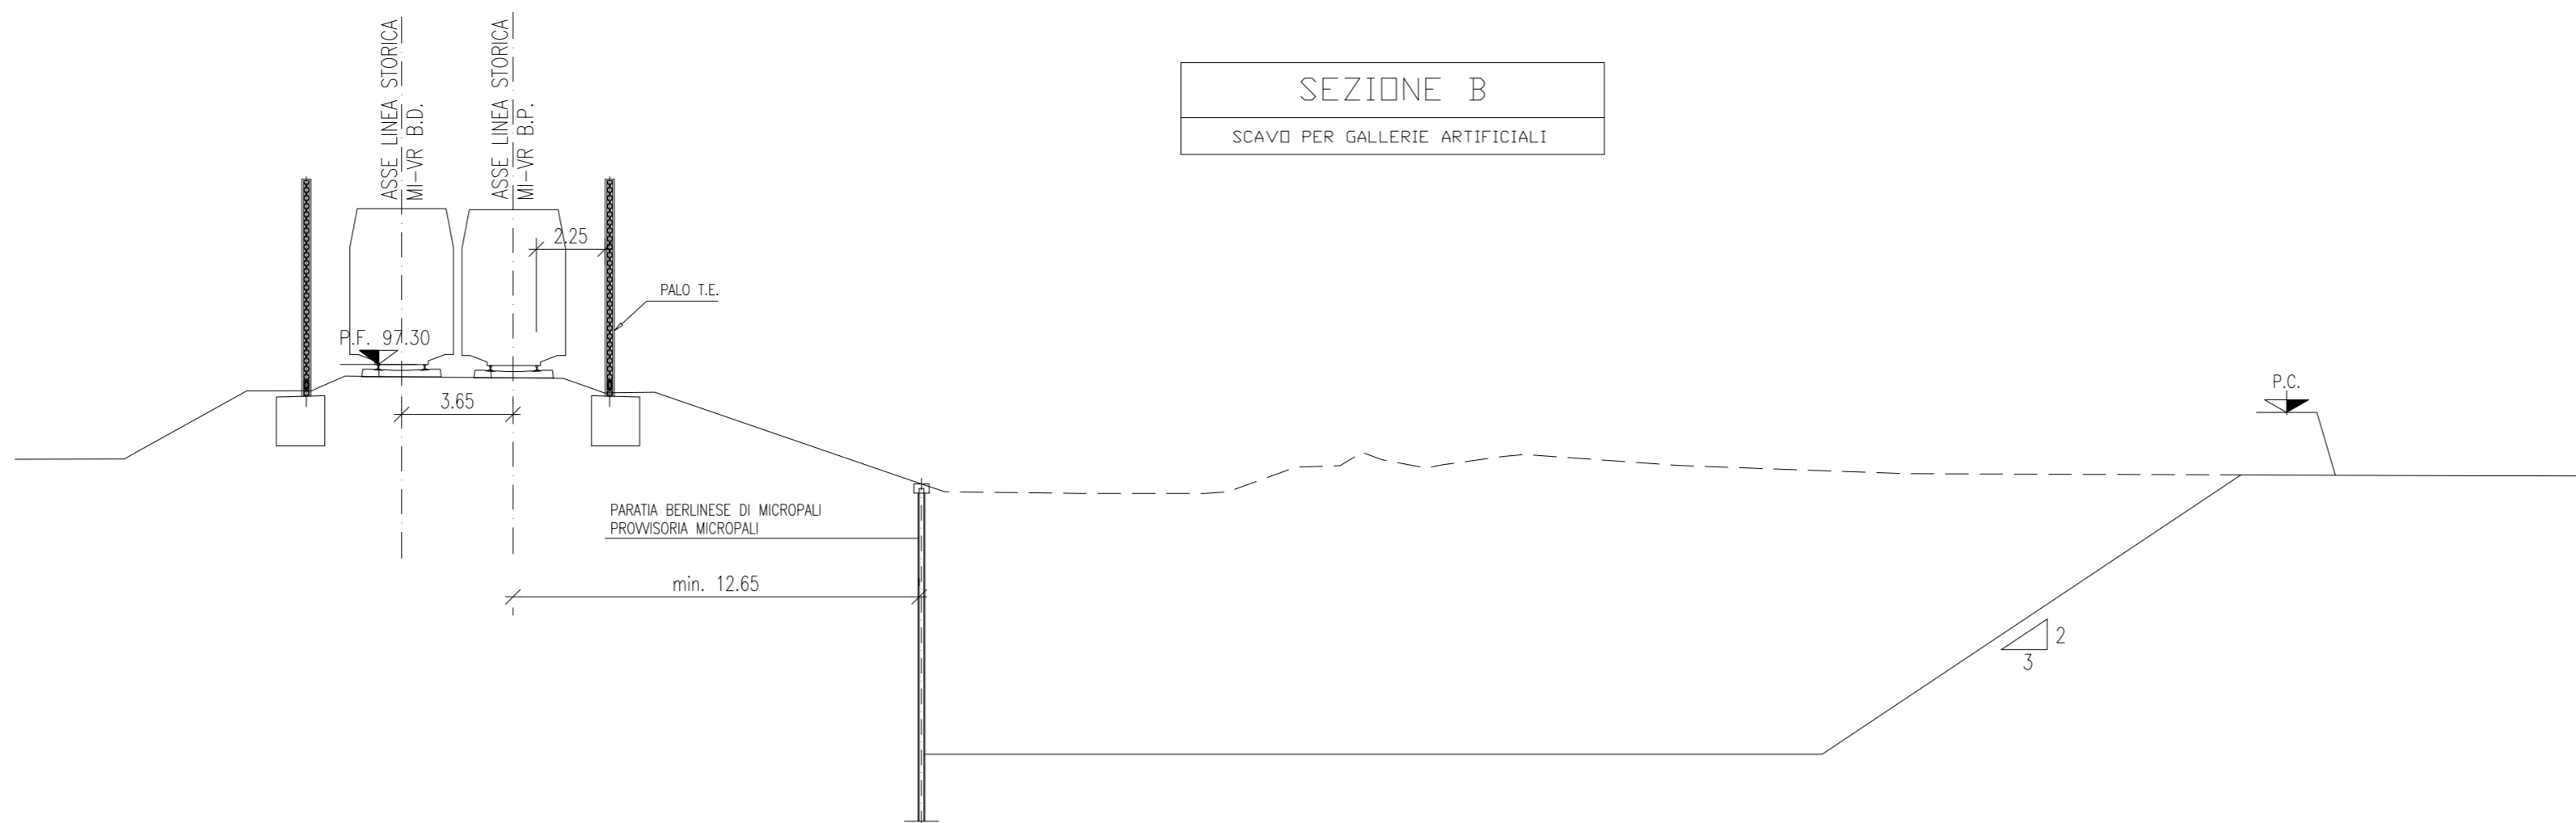

NOTA:
LA ESECUZIONE DEL RILEVATO DEFINITIVO DELLA LINEA AC NON COSTITUISCE UNA INTERFERENZA PER LA LINEA FERROVIARIA E PERTANTO VIENE ESEGUITA IN ASSENZA DI QUALSIASI RALLENTAMENTO E INTERRUZIONE DEL TRAFFICO FERROVIARIO

DISEGNI DI RIFERIMENTO

DESCRIZIONE

CODICE

ITC VERONA MERCI B.P. GA22-Planimetria
ITC VERONA MERCI B.D. GA23-Planimetria

A20200DE2P7GA2200001
A20200DE2P7GA2300001

IL CODICE COMMESSA "A202" E' STATO MODIFICATO CON "IN05"

NOTE GENERALI


NON SONO EVIDENTI MANUFATTI DI RACCOLTA ACQUA METEORICA PARALLELI ALLA LINEA STORICA

CARATTERISTICHE DEI MATERIALI


MACROFASE 1

Fasi c-d-e

- MESSA IN OPERA PORTALI A QUATTRO BINARI IN CORRISPONDENZA DEGLI INNESTI EST ED OVEST
- COSTRUZIONE DELLA SEDE DEL BY-PASS
- INTERRUZIONE B.P. I.a. PER POSA SCAMBIO 1
- STESURA BALLAST CON TRENO IN USCITA DA SCAMBIO PROVVISORIO SU B.P. LINEA STORICA
- POSA SCAMBI 2 e 3
- MESSA IN OPERA DI CANALLETTE PORTA CAVI SU SEDE NUOVA
- REALIZZAZIONE GA22 e GA23 FINO L.S.

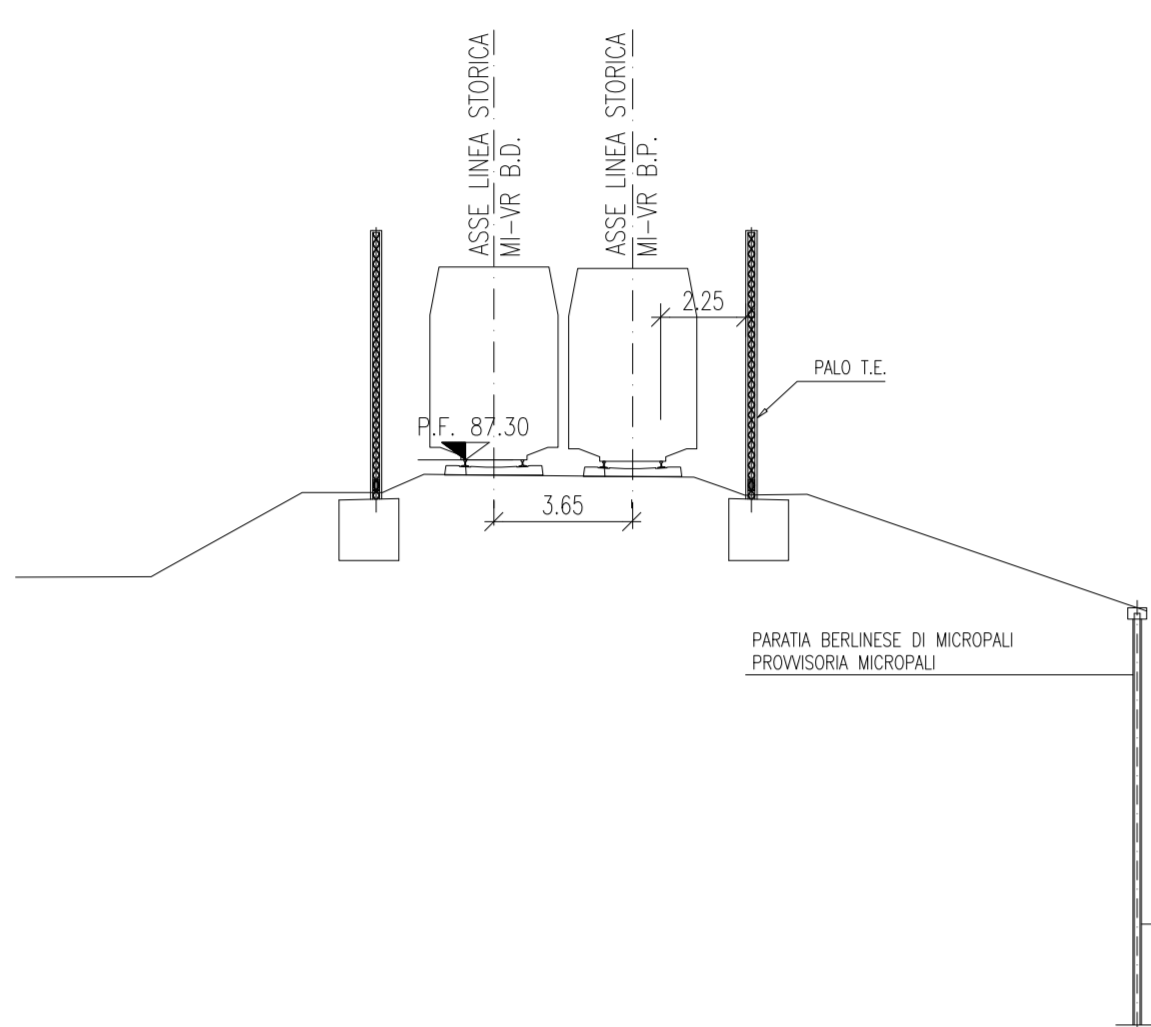


SEZIONE B

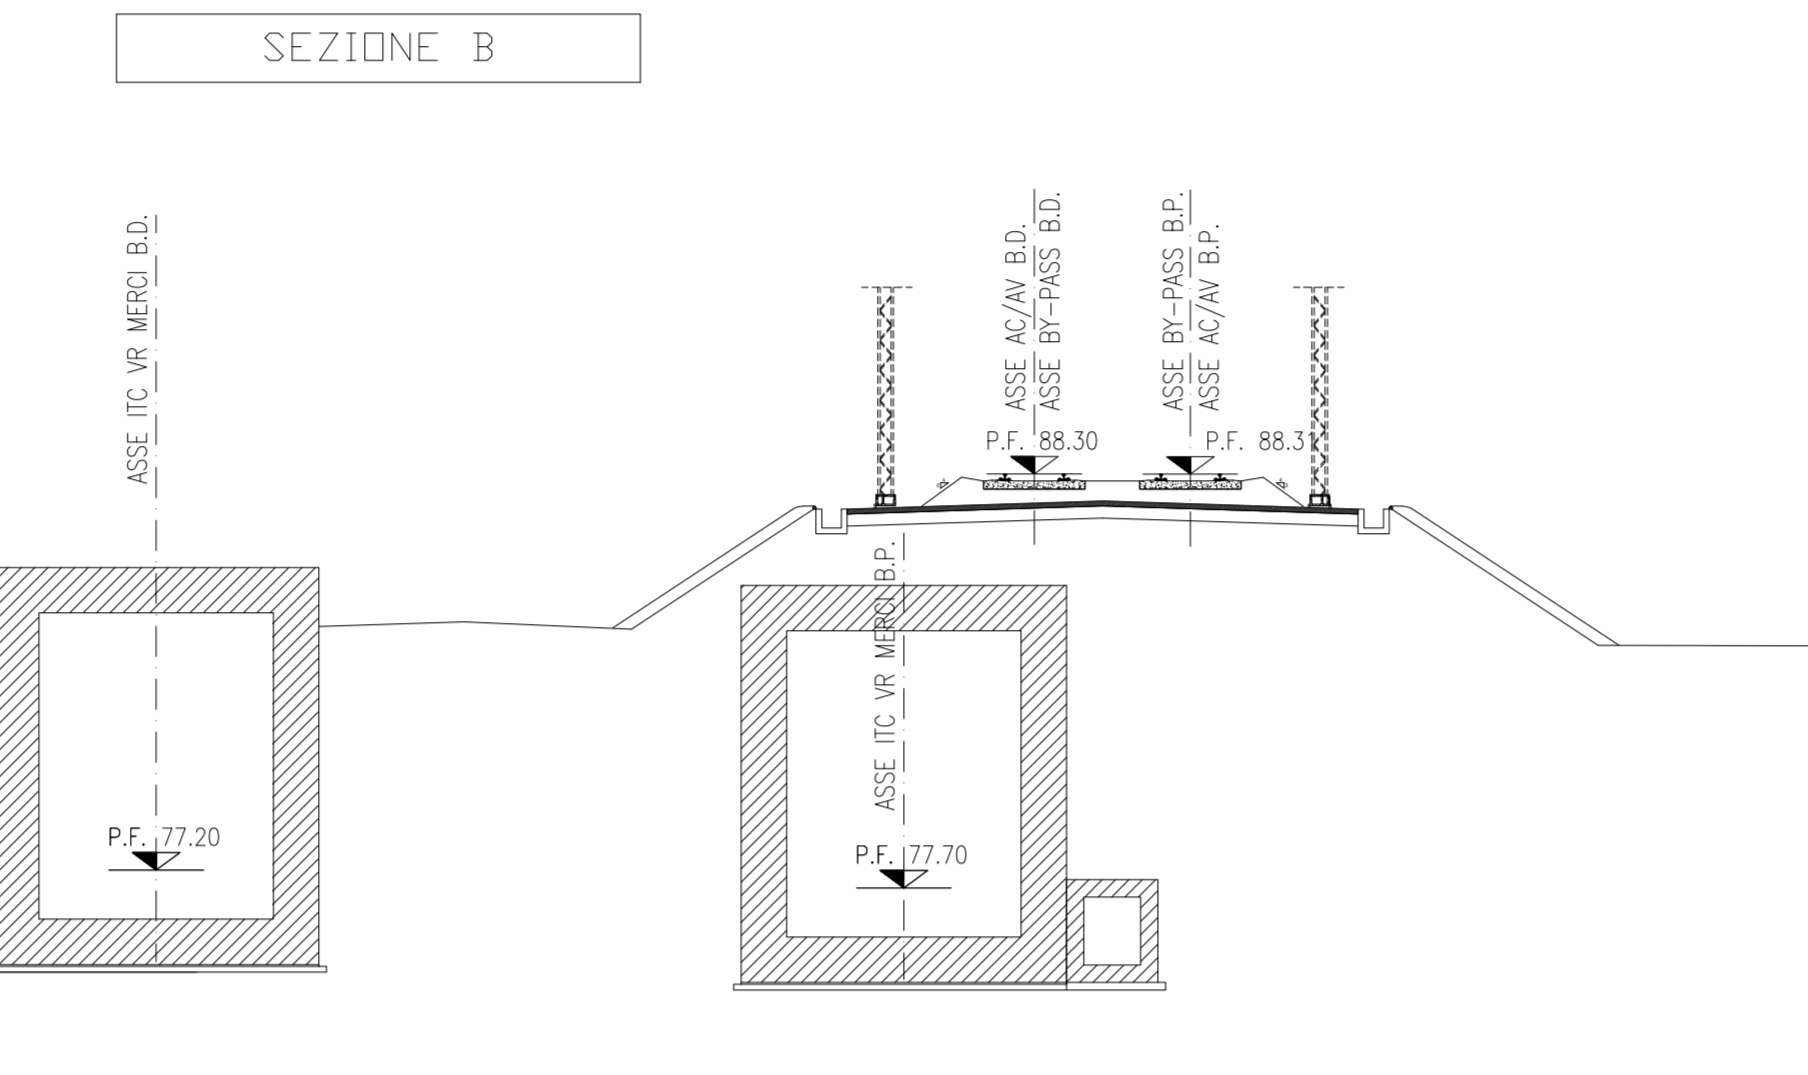


MACROFASE 1

Fasi f-g

- TOMBAMENTO GALLIEE SOTTO BYPASS
- COMPLETAMENTO B.D. BYPASS
- COMPLETAMENTO B.P. BYPASS

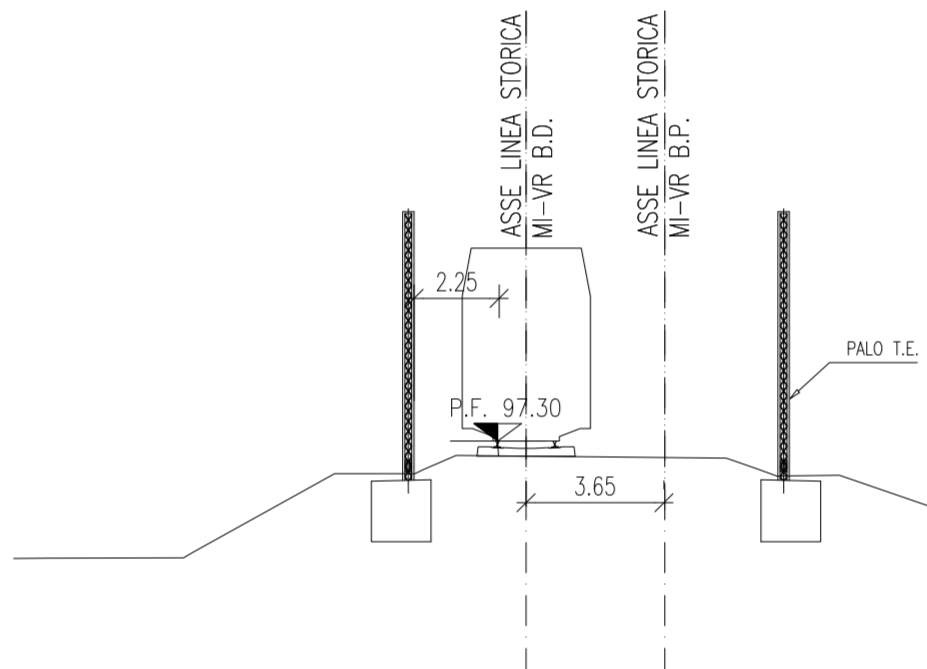


SEZIONE B

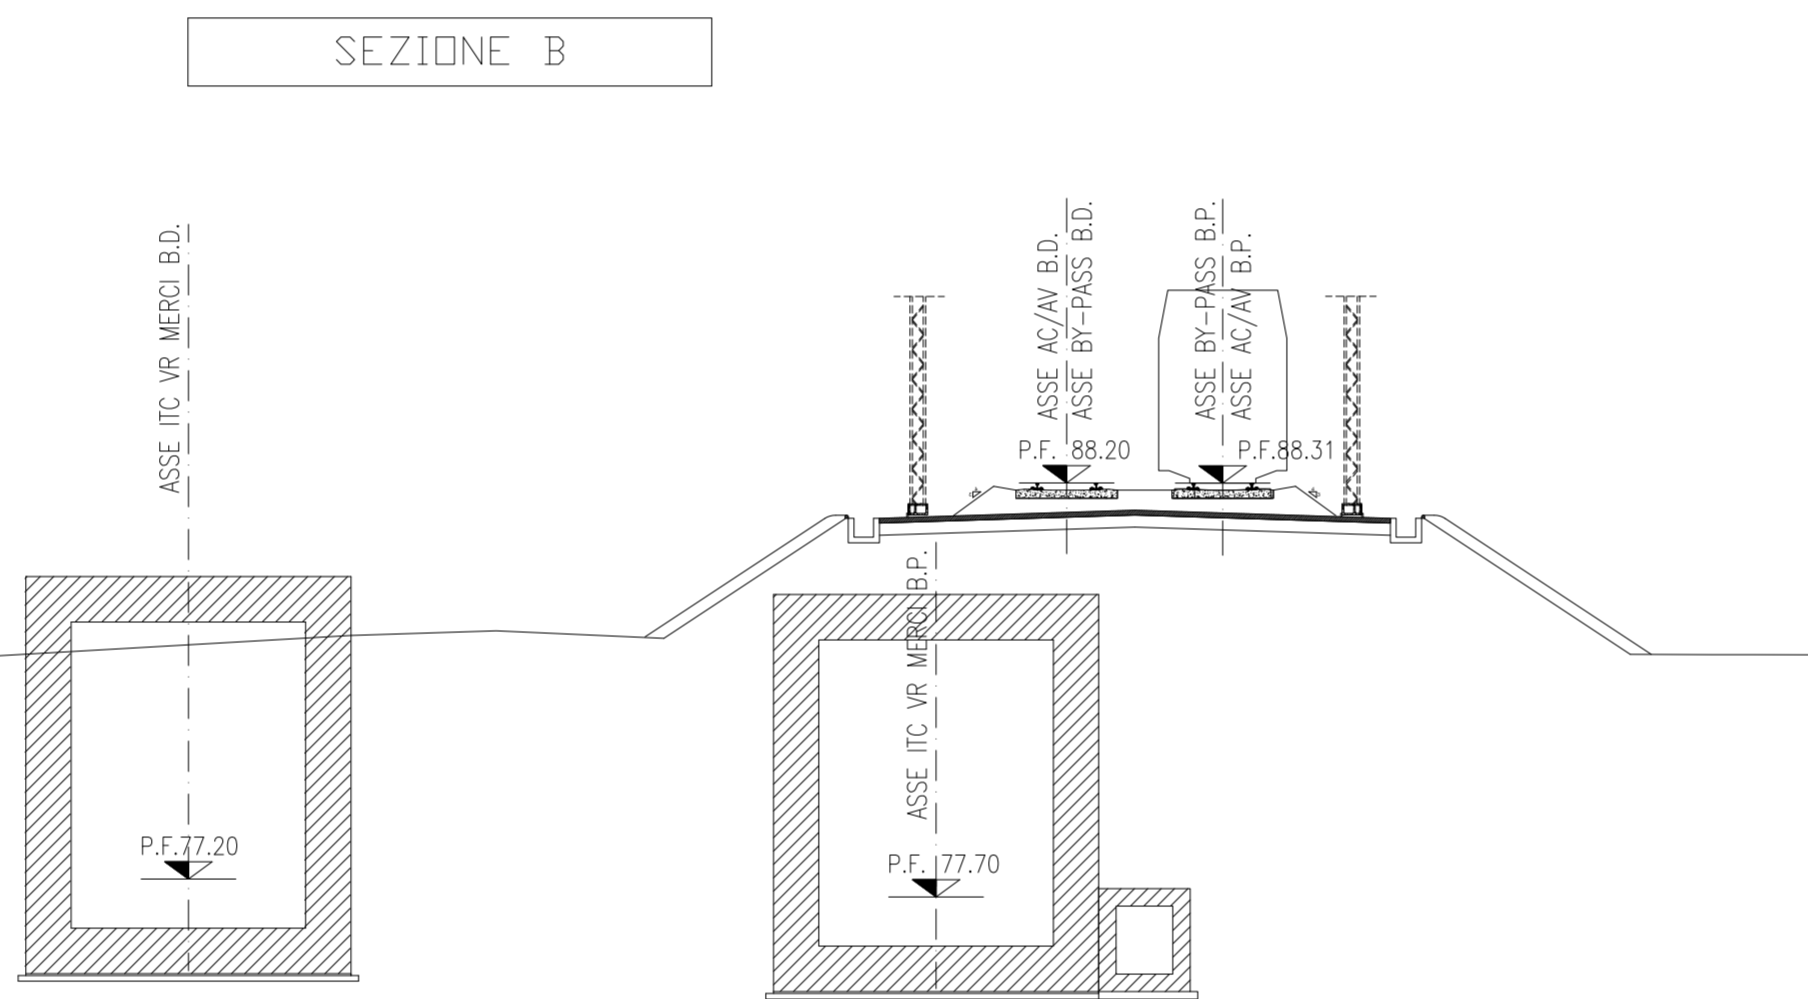

MACROFASE 2


- ELIMINAZIONE SCAMBI PROVVISORI 2 e 3
- PREDISPOSIZIONE IMPIANTI TECNOLOGICI SU B.D. BY-PASS
- RIMOZIONE SCAMBIO 1 SU L.S. E ALLACCI BYPASS-LINEA STORICA
- CIRCOLAZIONE DEVIATA SU BYPASS
- CONTEMPORANEO SCAVO DI 2° FASE E COMPLETAMENTO GA22 E GA23

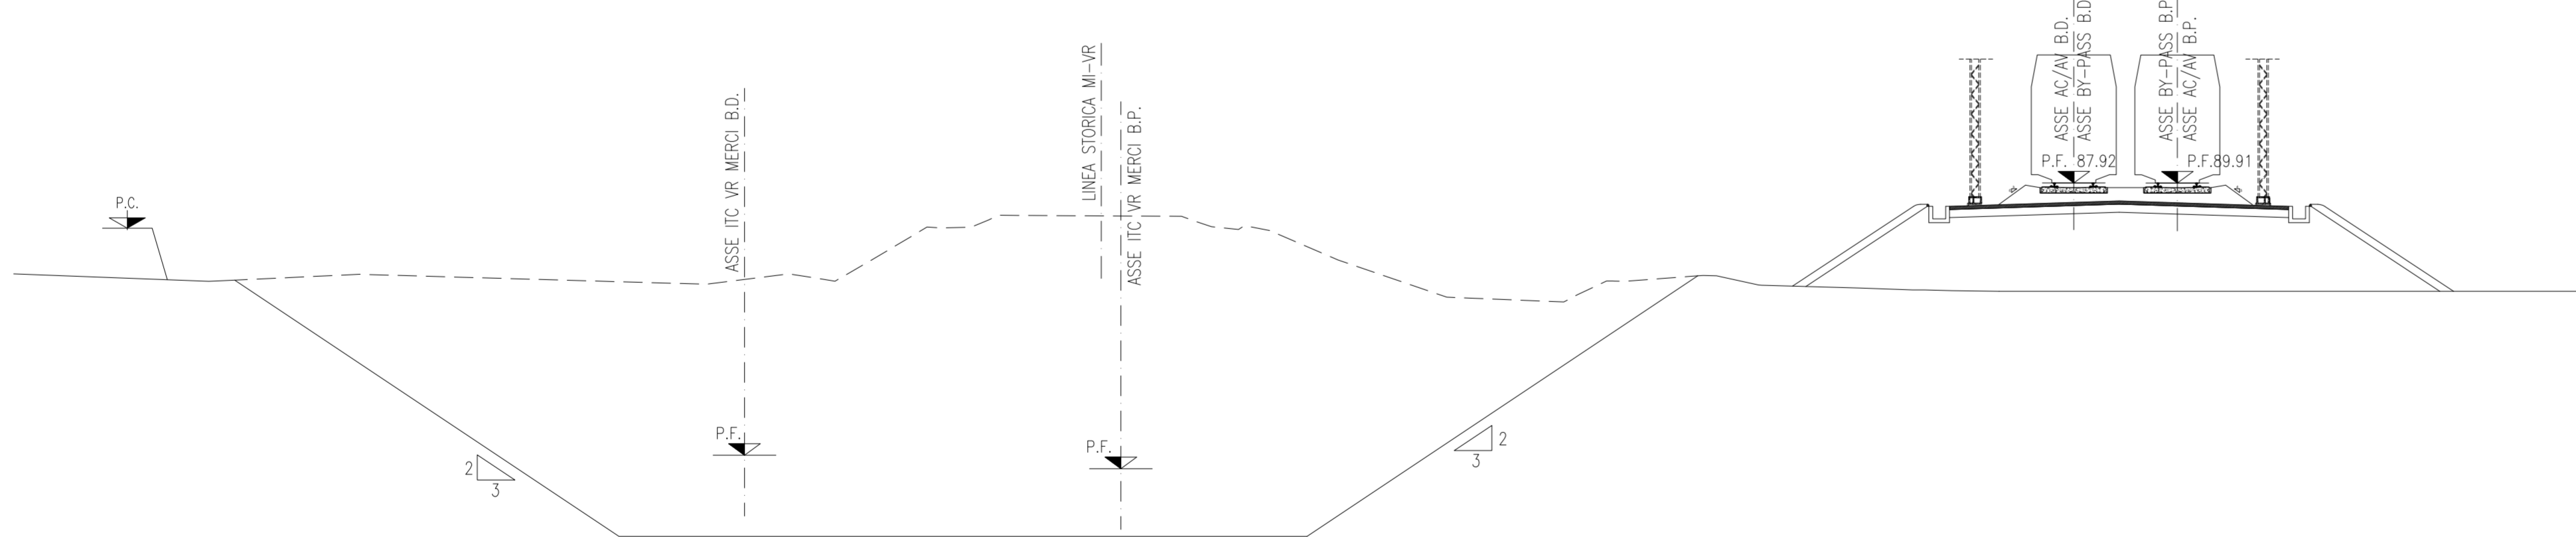

SEZIONE C

MACROFASE 3

- RIPRISTINO LINEA STORICA SU GA
- RIPRISTINO CIRCOLAZIONE B.D. SU LINEA STORICA
- SMANTELLAMENTO B.D. SU BY-PASS CHE INTERFERISCE CON B.P. STORICA
- COMPLETAMENTO B.P. LINEA STORICA
- RIPRISTINO CIRCOLAZIONE SU B.P. E B.D. LINEA STORICA

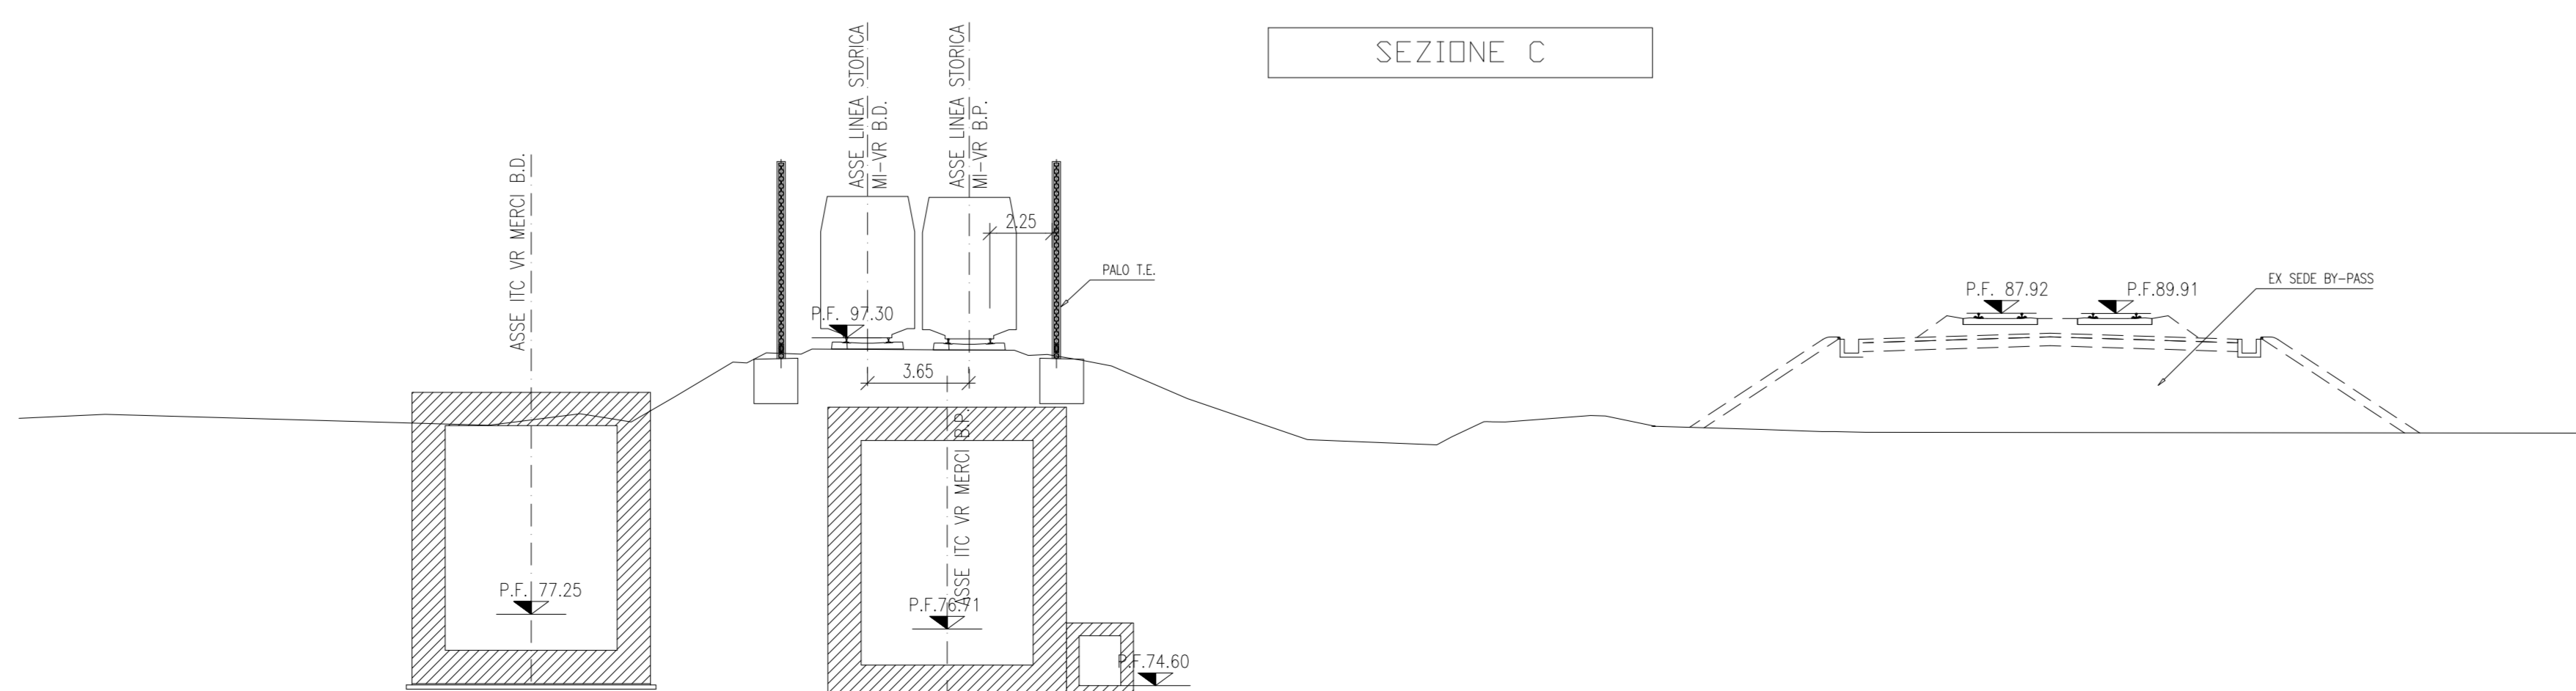

SEZIONE C

COMMITTENTE:  **RFI**
RETE FERROVIARIA ITALIANA
GRUPPO FERROVIE DELLO STATO ITALIANE

ALTA SOVRIGIANZA:  **ITALFERR**
GRUPPO FINANZIARIO ENEL-ENEA

GENERAL CONTRACTOR:  **Cepav due**

INFRASTRUTTURE FERROVIARIE STRATEGICHE DEFINITE DALLA LEGGE OBIETTIVO N. 443/01
LINEA A.V. /A.C. TORINO - VENEZIA Tratta MILANO - VERONA
Lotto funzionale Brescia-Verona
PROGETTO DEFINITIVO

LINEA A.C. MI-VR-Dev. provv. di un tratto di linea MI - VR (B.P. e B.D.) per la costr. gall. di sottopasso all'IC VR merci (ca. 2.2 Km) I.s.:pk 139+482+141+712
AV:pk 139+419,189+140+333,321 - FASI INTER. CON LINEE STORICHE 2/2

COMMESSA	LOTTO	FASE	ENTE	TIPO DOC.	OPERAZIONE	PROGR.	REV.	SCALA
IN05	00	D	E2	AX	IL7000	002	0	VARIE

Rev.	Data	Descrizione	Redatto	Data	Verificato	Data	Approvato	Data	Autorezzato/Data
0	31/03/14	EMMISSIONE PER CDS	M.T.	31/03/14	R.D.	31/03/14	AZZARI	31/03/14	Cepav due Project Director (Ing. F. Loggionari)
1									
2									
3									