



FASE 0

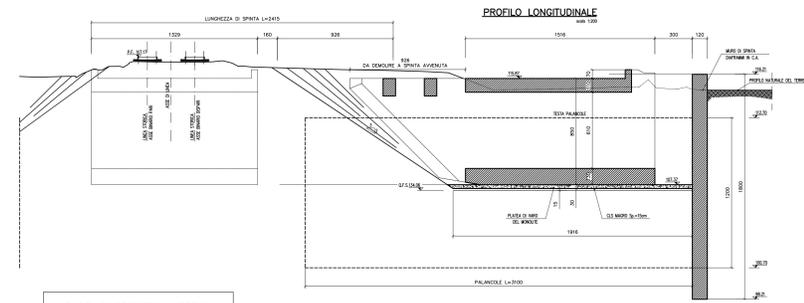


FASE COSTRUTTIVA ZERO

- Scavo e realizzazione platea di varo
- Getto del monolite in posizione di varo e relativa impermeabilizzazione
- Realizzazione diaframma in c.a. con funzione di trave reggispinta
- Riparto del terreno dietro la trave reggispinta; il terreno dovrà essere opportunamente compattato

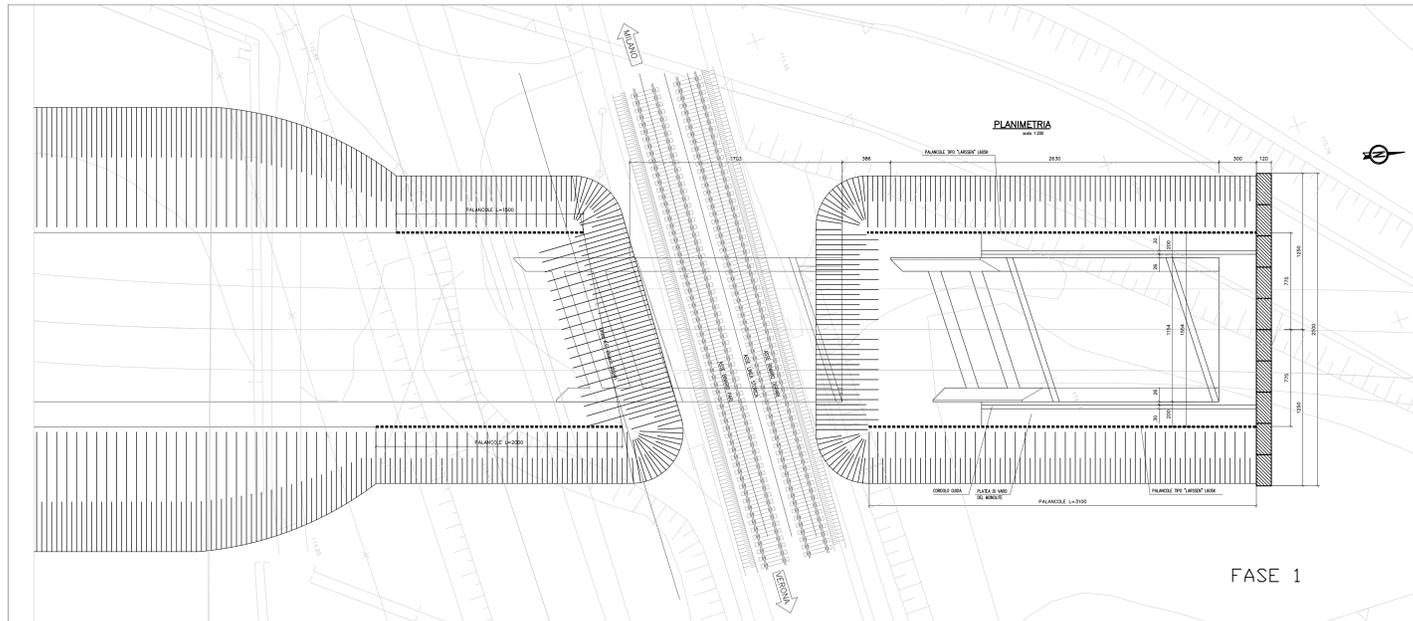


FASE 1

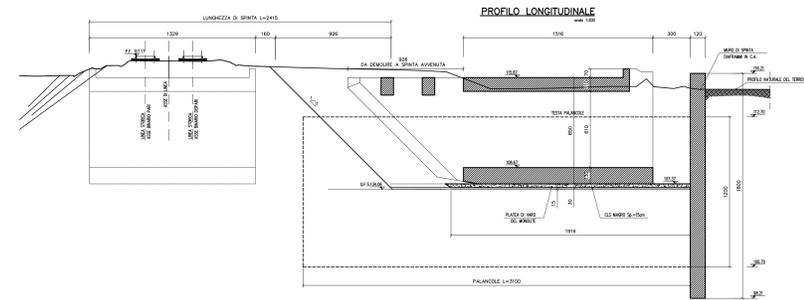


PRIMA FASE COSTRUTTIVA

- Eventuale riconfigurazione del fronte di scavo anteriore al monolite con pendenza 1/11 e rimediatazione dello scavo in prossimità del roostro
- Prima fase di spinta per avvicinamento del monolite al rilevato ferroviario (spinta ~750 cm)

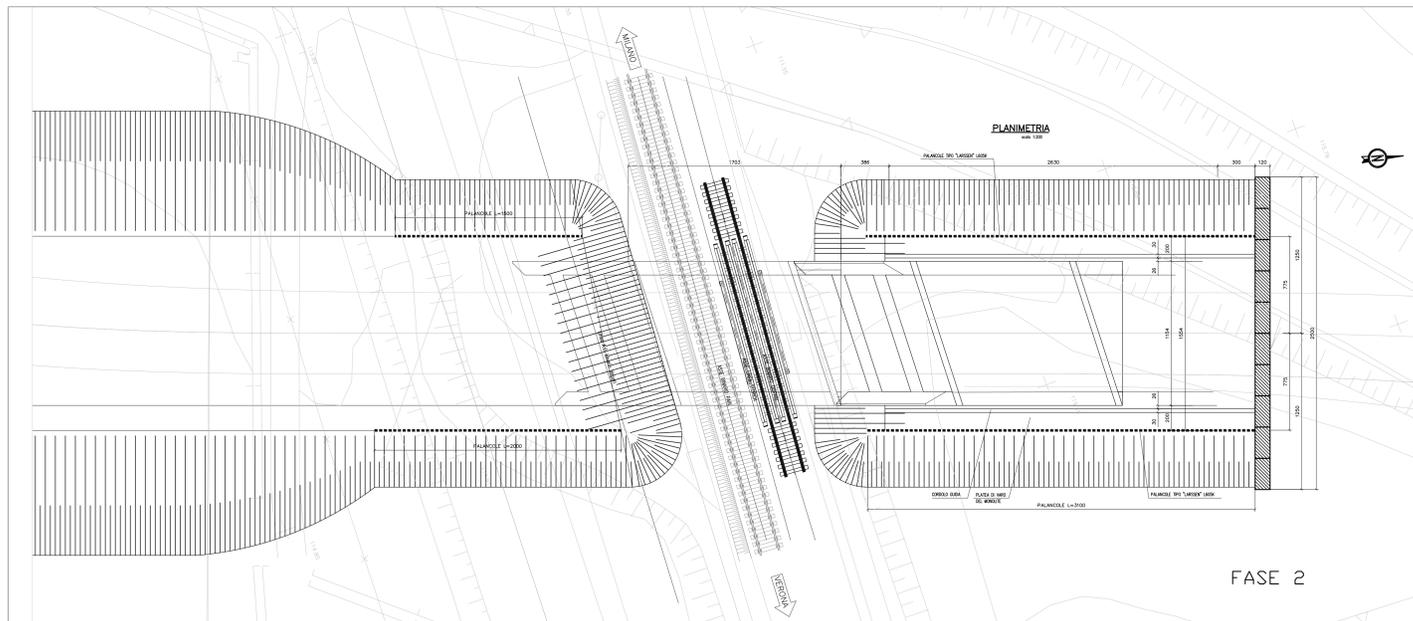

FASE 2

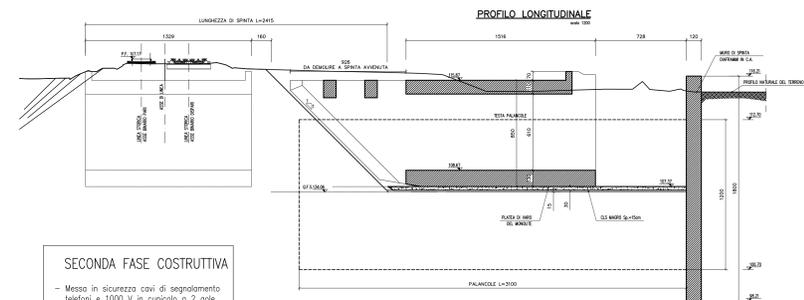

SECONDA FASE COSTRUTTIVA

- Messa in sicurezza cavi di segnalamento telefonici e 11000 V in cunicolo a 2 gaje
- Rimozione di parte dei ballast dal binario dispori
- Posizionamento del primo ponte Essen sul binario dispori della linea storica (lato monolite o spinto)
- Secondo fase di spinta per avvicinamento del monolite (max in prossimità della prima trave gemella) in attesa della posa del secondo ponte Essen

DISEGNI DI RIFERIMENTO



DESCRIZIONE	CODICE
Planimetria progetto	A20200E2P7SL9100001

IL CODICE COMMESSA "A202" E' STATO MODIFICATO CON "IN05"

NOTE GENERALI

CARATTERISTICHE DEI MATERIALI

PARTICOLARE "1" MURO REGGISPINTA

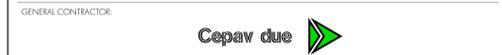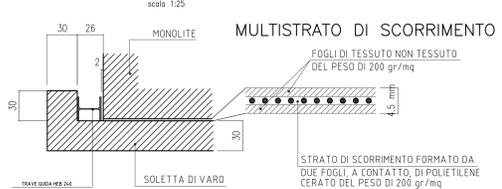

INFRASTRUTTURE FERROVIARIE STRATEGICHE DEFINITE DALLA LEGGE OBIETTIVO N. 443/01  
 LINEA A.V. /A.C. TORINO - VENEZIA Tratta MILANO - VERONA  
 Lotto funzionale Brescia-Verona  
 PROGETTO DEFINITIVO

LINEA A.C. MILANO-VERONA  
 SOTTOVIA CON SPINGITUBO DA PARTE DI VIA CAMPAGNOLA  
 L.S. PK: 134+696 ca. ; A.V. PK: 133+920 - FASI INTERFERENTI CON U.S. 1/2

COMMITTENTE:								
ALTA SOVRIGGIANZA:								
GENERAL CONTRACTOR:								
COMMESSA	LOTTO	FASE	ENTE	TPO/DOC.	CERVA/DESCRIZIONE	PROGR.	REV.	SCALA
IN05	00	D	E2	AX	IL6300	001	0	VARIE

PROGETTAZIONE GENERAL CONTRACTOR									
Rev.	Data	Descrizione	Redatto	Data	Verificato	Data	Approvato	Data	Autorizzato/Data
0	31/03/14	EMISSIONE PER CDS	M.T.	31/03/14	R.D.	31/03/14	AZZAR	31/03/14	Cepav due Project Director (Reg. F. Lombardi)
1									
2									
3									