
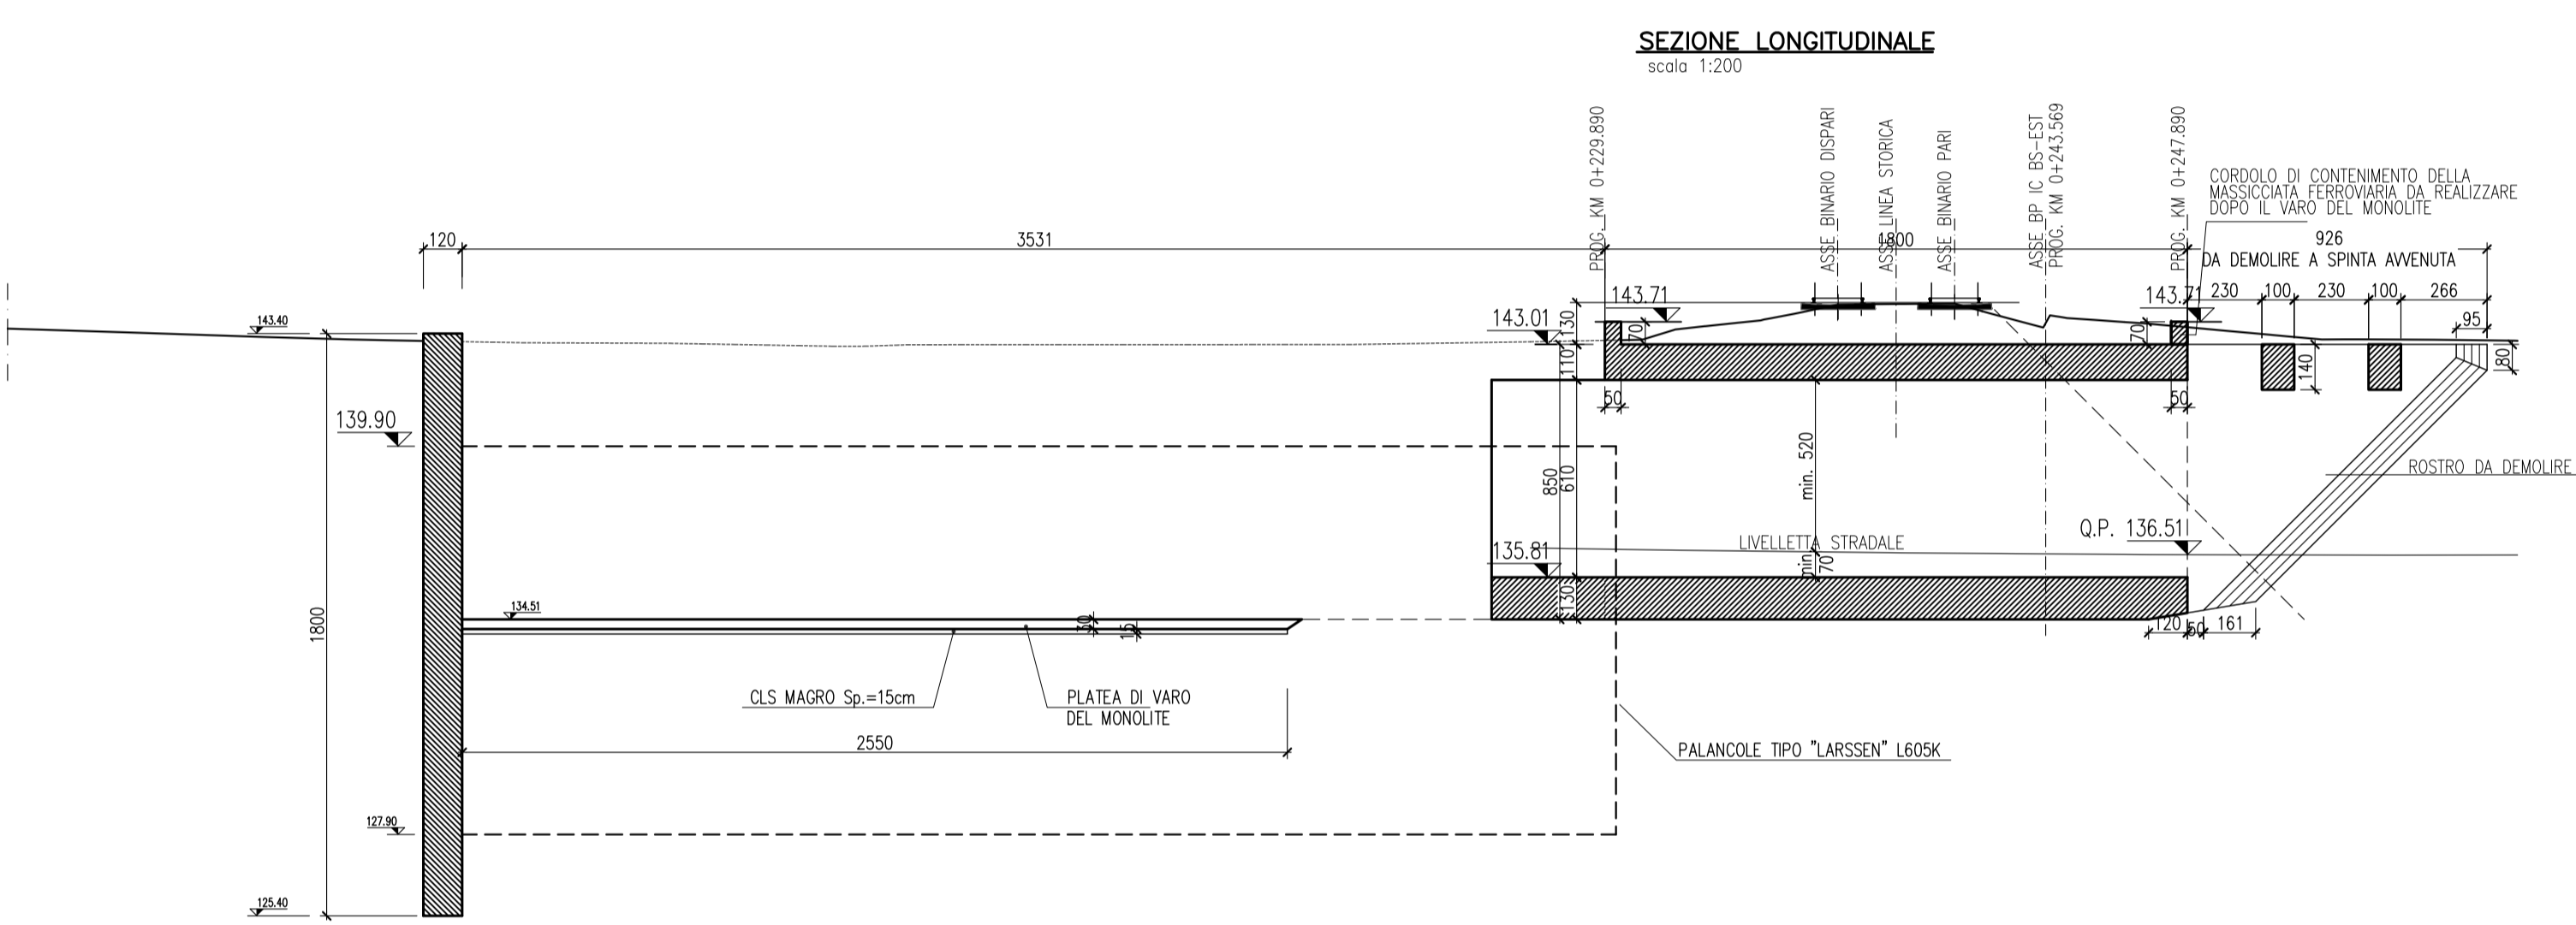


QUARTA FASE COSTRUTTIVA

- Messa in sicurezza cavi segnalamento e telefoni sotterrati
- Rimozione di parte dei ballast dal binario pari
- Posizionamento del secondo ponte Essen sul binario pari della linea storica
- Terza fase di spinta per posizionamento finale dei monoite
- Demolizione del rostrò, delle travi, del cordolo di protezione e parziale demolizione delle trave reggiate, per evitare interferenze con i muri ad "U" di successiva realizzazione

NOTE GENERALI

CARATTERISTICHE DEI MATERIALI

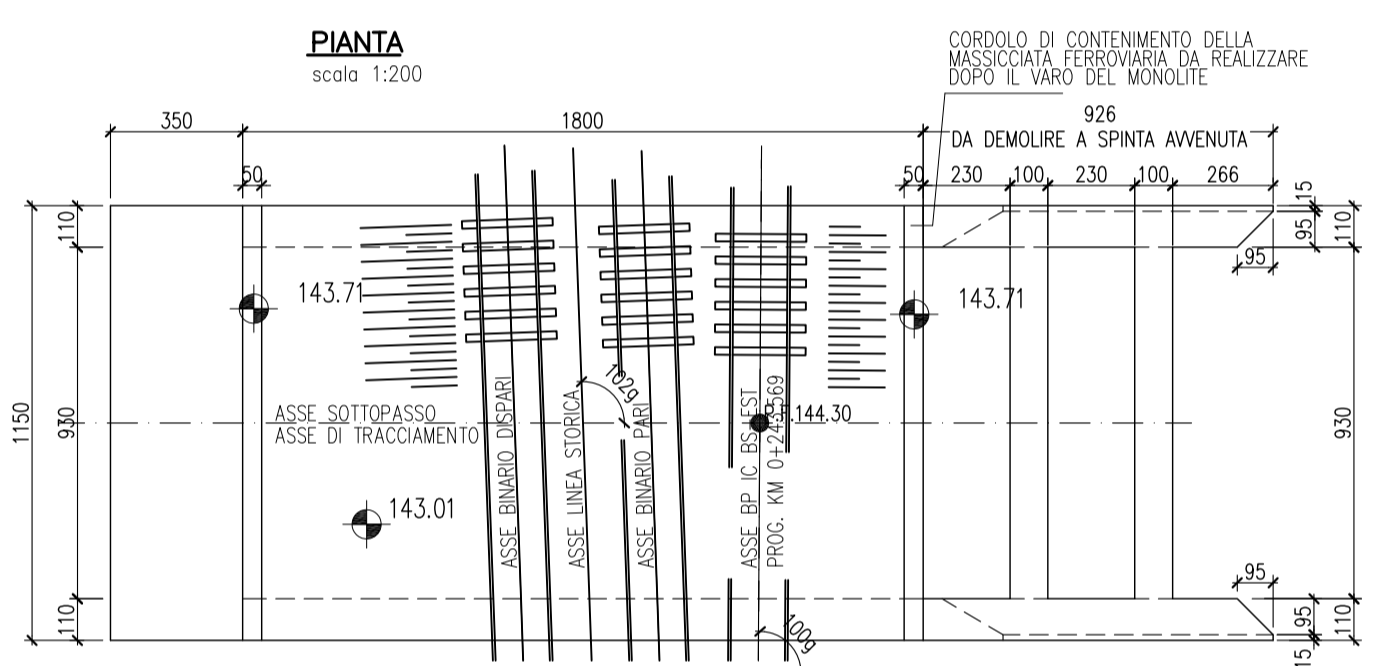

QUINTA FASE COSTRUTTIVA

- Rimozione dei ponti Essen e ripristino della linea storica
- Rincazzatura con il ballast su entrambi i binari e livellamento degli stessi
- Riposizionamento cavi in cunicolo e sotterrati
- Realizzazione del cordolo dello scotolare
- Realizzazione dell'intero opera dell'interferenza varia
- Opere di finitura e di sistemazione

COMMITTENTE: 

ALTA Sorveglianza: 

GENERAL CONTRACTOR: 

INFRASTRUTTURE FERROVIARIE STRATEGICHE DEFINITE DALLA LEGGE OBIETTIVO N. 443/01

LINEA A.V. /A.C. TORINO - VENEZIA Tratta MILANO - VERONA
 Lotto funzionale Brescia-Verona
 PROGETTO DEFINITIVO

LINEA A.C. MILANO-VERONA
 SOTTOVIA CON SPINGITUBO SOTTO S.C. A' IC BS-EST E L.S. MI-VR
 FASI INTERVENTI CON LS 2/2 - IC BS-EST BD PK 4+759.60 - I.s. pk 94+904.04

| | | | |
|------------|------|-----------|------|
| Verificato | Data | Approvato | Data |
| | | | |

| COMMESSA | LOTTO | FASE | ENTE | TPO/DOC. | CERVA/DESCRIZIONE | PROGR. | REV. | SCALA |
|----------|-------|------|------|----------|-------------------|--------|------|-------|
| IN05 | 00 | D | E2 | AX | IL58/00 | 002 | 0 | VARIE |

| PROGETTAZIONE GENERAL CONTRACTOR | | | | | | | | Autorezzato/Date |
|----------------------------------|----------|-------------------|---------|----------|------------|----------|-----------|------------------|
| Rev. | Data | Descrizione | Redatto | Data | Verificato | Data | Approvato | Data |
| 0 | 31/03/14 | EMISSIONE PER CDS | M.T. | 31/03/14 | ROV.ELI | 31/03/14 | CAZZARI | 31/03/14 |
| 1 | | | | | | | | |
| 2 | | | | | | | | |
| 3 | | | | | | | | |

Salpem S.p.a. COMM. 032121 Data: 31/03/14 Doc. N. 16537_03.dwg

 Progetto cofinanziato dalla Unione Europea

CLP: F81H9100000008