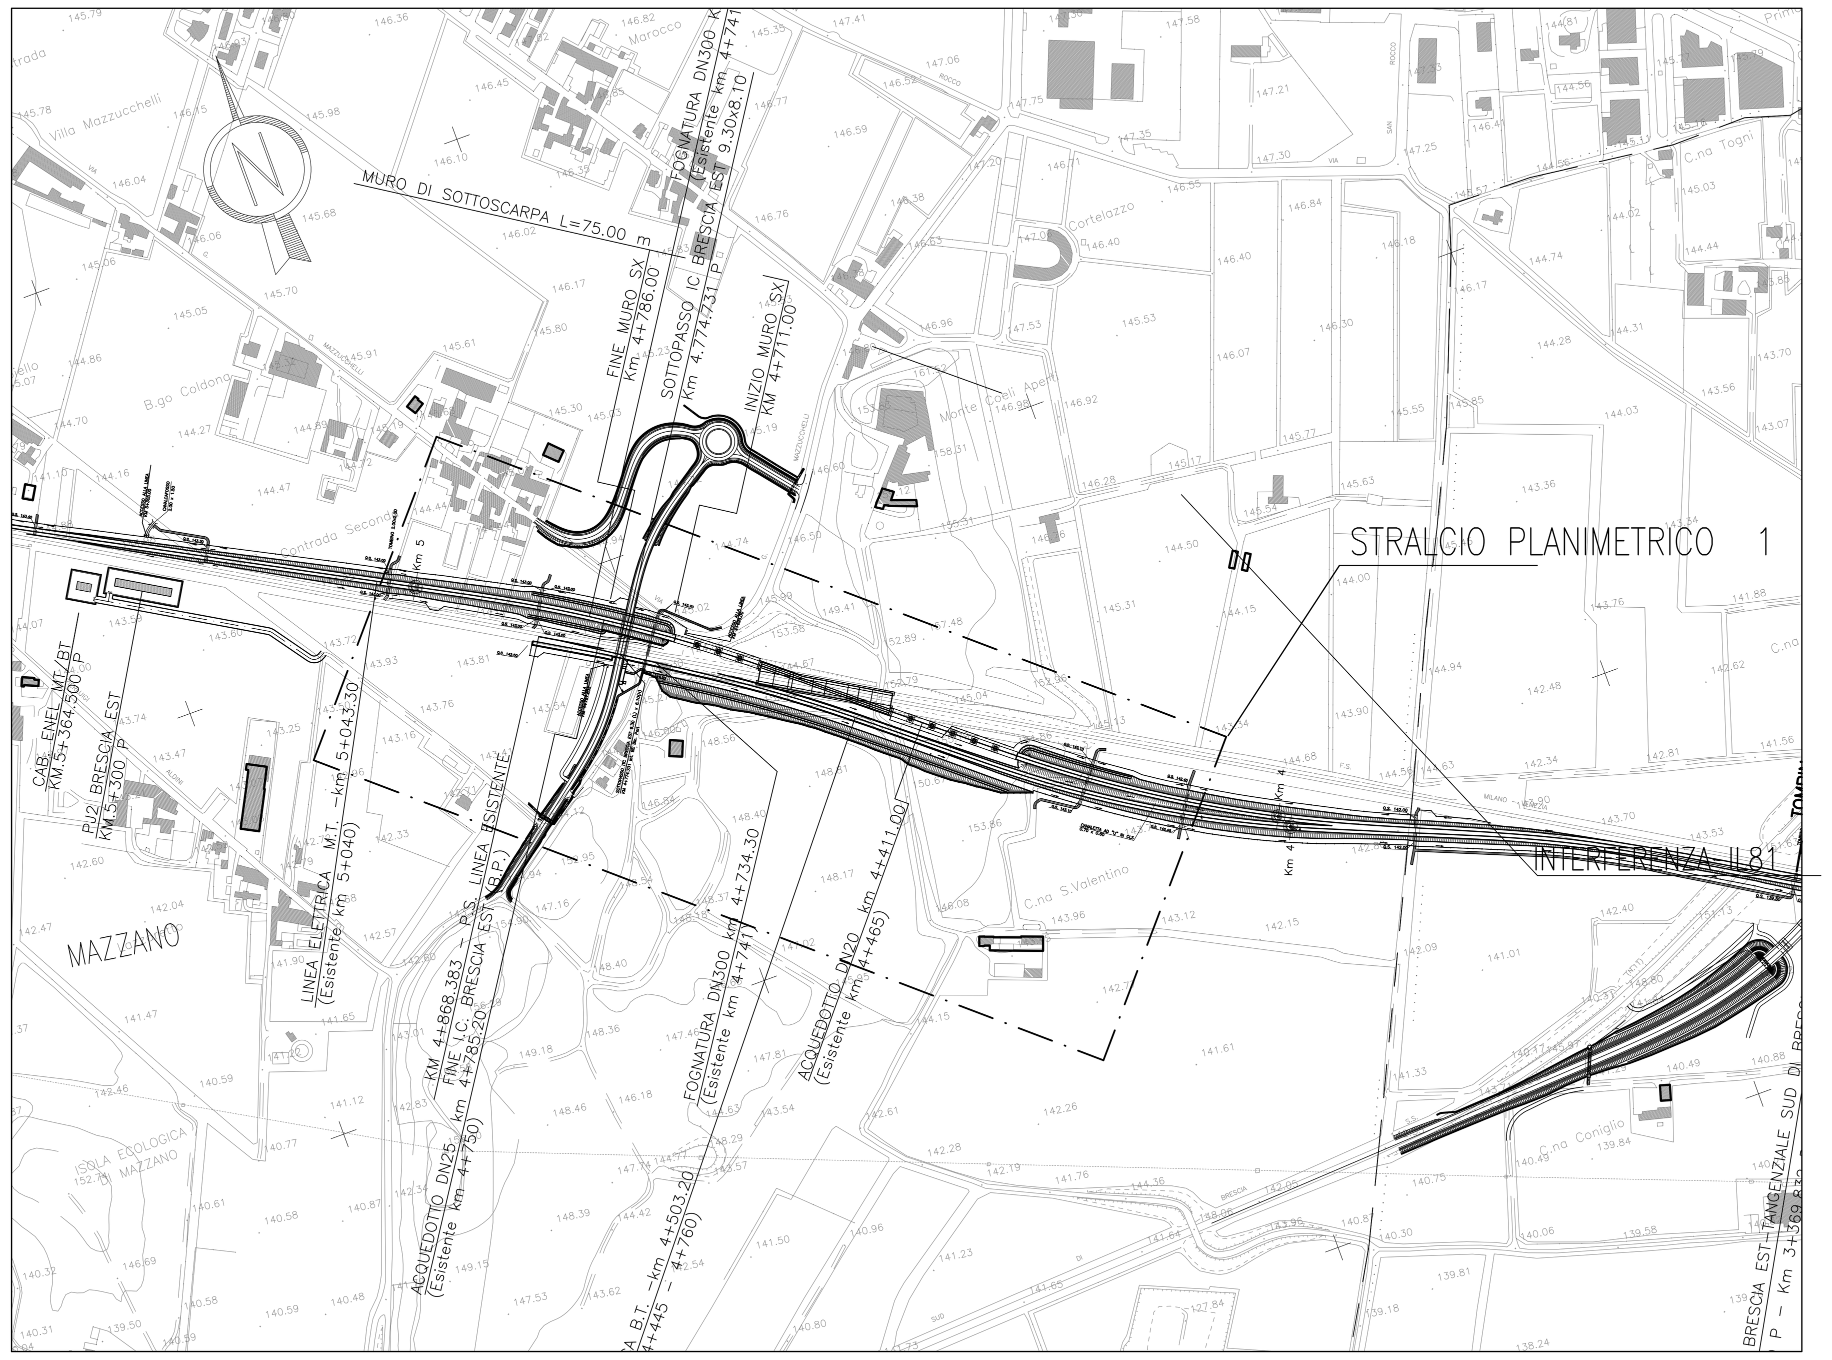

INTERCONNESSIONE BRESCIA EST
BINARIO DISPARI
INQUADRAMENTO TERRITORIALE

SCALA 1:5000

STRALCIO PLANIMETRICO 1
SCALA 1:1000

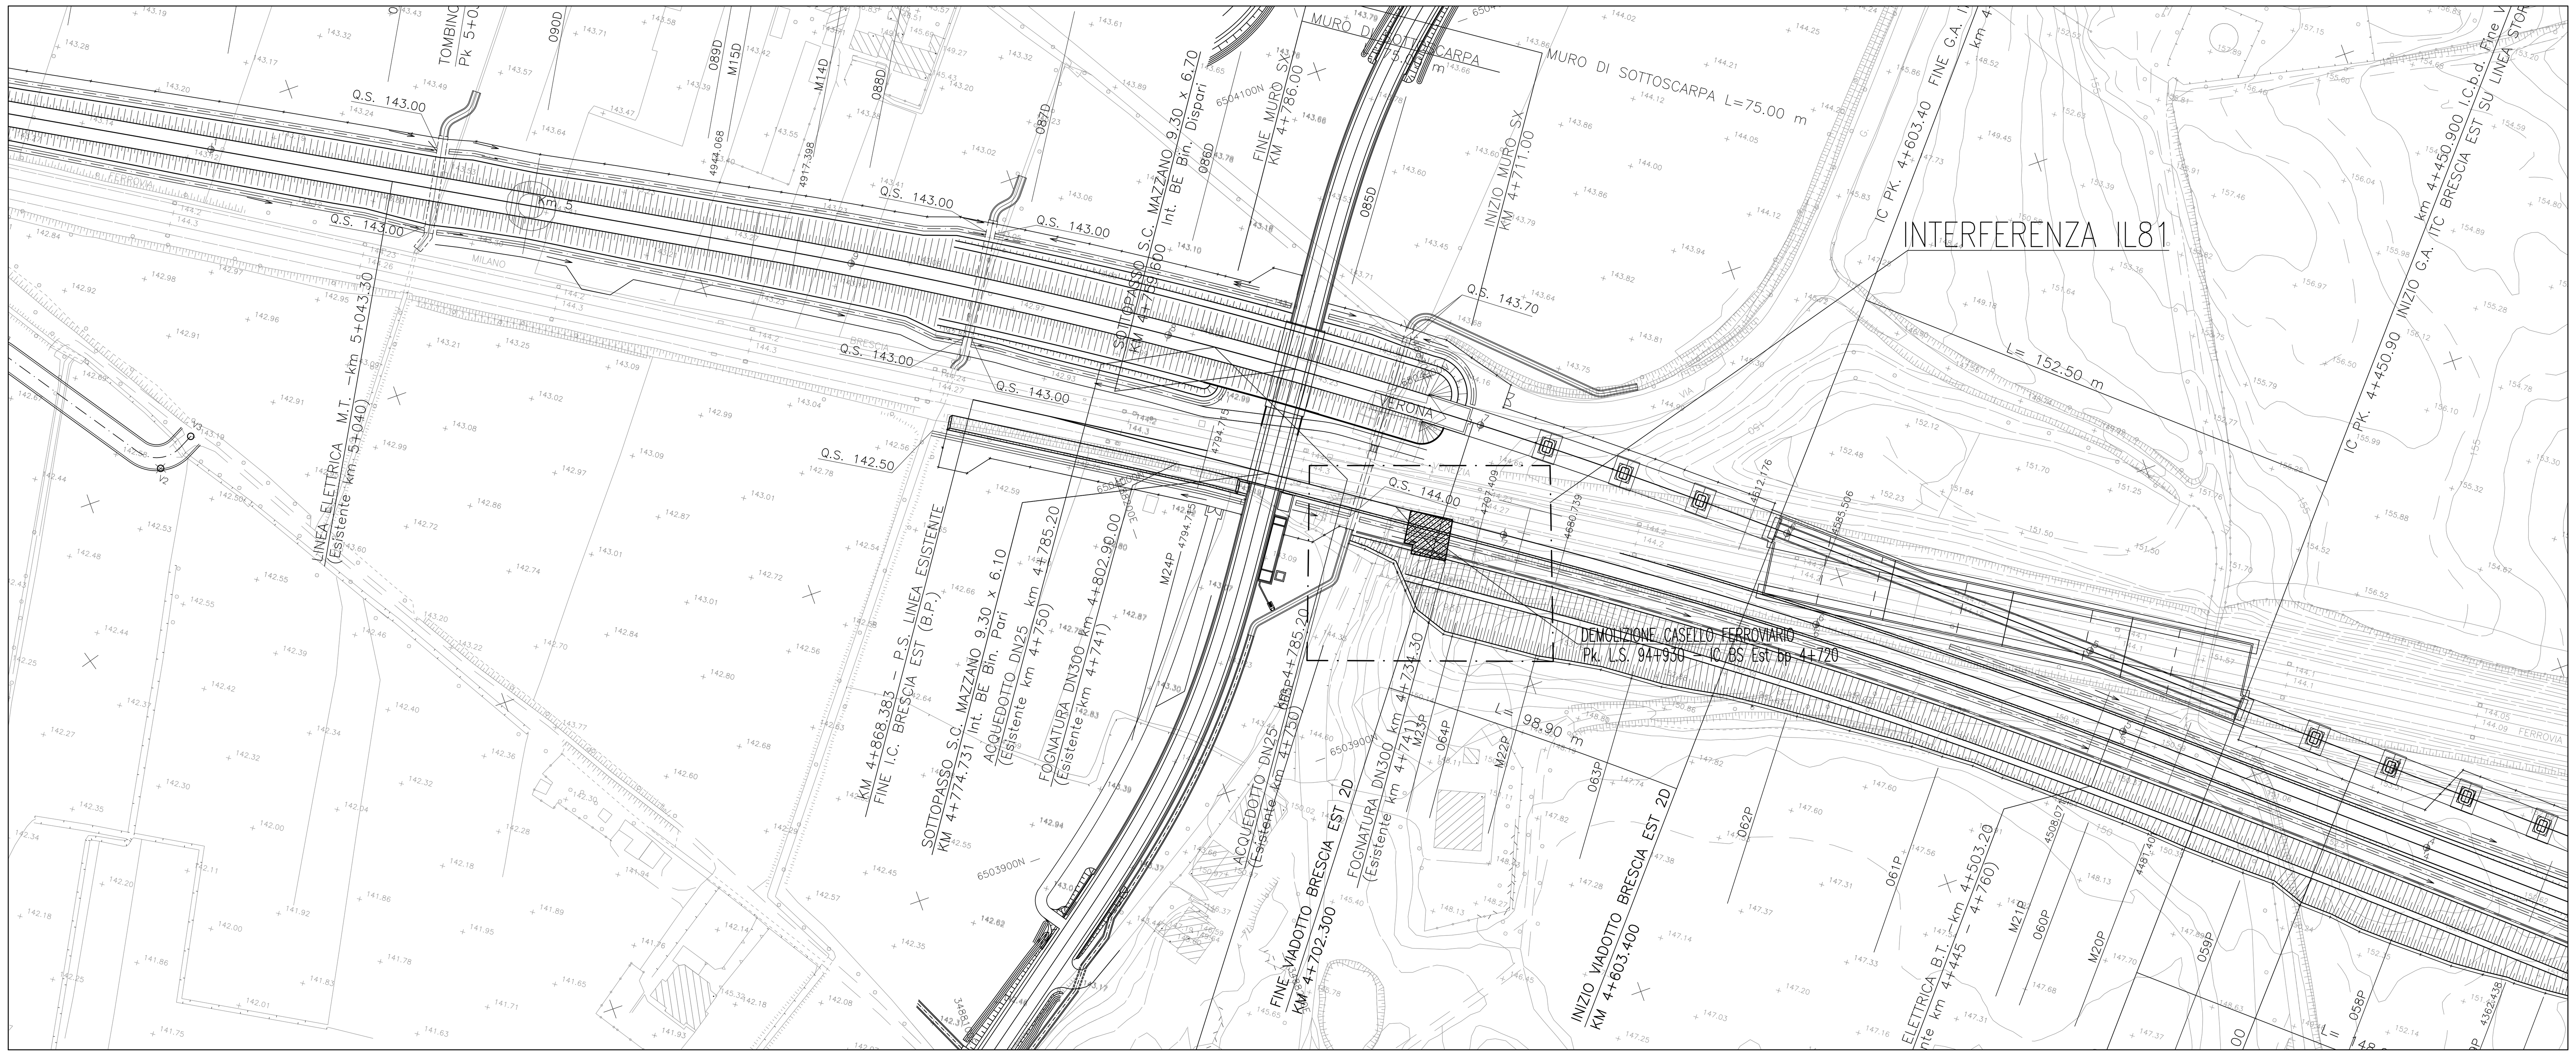

DISEGNI DI RIFERIMENTO

DESCRIZIONE	CODICE
Planimetria generale Interconnessione di Brescia Est Binario Pari e Dispari 1:5000	A20200DE2P5IF0001032
PLANIMETRIA I.C. DI BRESCIA EST DA KM 4+000 A KM 4+850	A20200DE2P7IF0001166
PLANIMETRIA I.C. DI BRESCIA EST DA KM 4+850 A KM 4+868.383 P - KM5+660.815 D	A20200DE2P7IF0001167

IL CODICE COMMESSA "A202" E' STATO MODIFICATO CON "IN05"

NOTE GENERALI

CARATTERISTICHE DEI MATERIALI

COMMITTENTE:

ALTA SORVEGLIANZA:

GENERAL CONTRACTOR:

INFRASTRUTTURE FERROVIARIE STRATEGICHE DEFINITE DALLA LEGGE OBIETTIVO N. 443/01

LINEA A.V. /A.C. TORINO - VENEZIA Tratta MILANO - VERONA
Lotto funzionale Brescia-Verona
PROGETTO DEFINITIVO

DEMOLIZIONE CASA CANTONIERA INTERFERENTE CON LA IC BS Est B.P.

l.s. pk 94+930 IC BS Est BP pk 4+720
INQUADRAMENTO TERRITORIALE

IL PROGETTISTA
saipem spa
Tommaso Taranta
Dottore in Ingegneria Civile Iscritto all'albo degli Ingegneri della Provincia di Milano al n. A23408 - Sez. A Settori: a) civile e ambientale b) industriale c) dell'informazione
Tel. 02.52020587 Fax 02.52020309
CF. e PIVA 00825790157

IL PROGETTISTA INTEGRATORE
saipem spa
Tommaso Taranta
Dottore in Ingegneria Civile Iscritto all'albo degli Ingegneri della Provincia di Milano al n. A23408 - Sez. A Settori: a) civile e ambientale b) industriale c) dell'informazione
Tel. 02.52020587 Fax 02.52020309
CF. e PIVA 00825790157

ALTA SORVEGLIANZA

Verificato	Data	Approvato	Data

COMMESSA	LOTTO	FASE	ENTE	TIPO DOC.	OPERA/DISCIPLINA	PROGR.	REV.	SCALA
IN05	00	D	E2	P5	IL8100	001	0	1:5000/1:1000

PROGETTAZIONE GENERAL CONTRACTOR

Rev.	Data	Descrizione	Redatto	Data	Verificato	Data	Approvato	Data
0	31/03/14	EMISSIONE PER CDS	M.T.	31/03/14	ROVELLI	31/03/14	LAZZARI	31/03/14
1								
2								
3								

Autorizzato/Data
Consorzio
Cepav due
Project Director
(Ing. F. Lombardi)
Data:

Saipem S.p.a. COMM. 032121 | Data: 31/03/14 | Doc.N.16869_03.dwg

Progetto cofinanziato dalla Unione Europea

CUP: F81H91000000008

Scala di plot: 1:1