



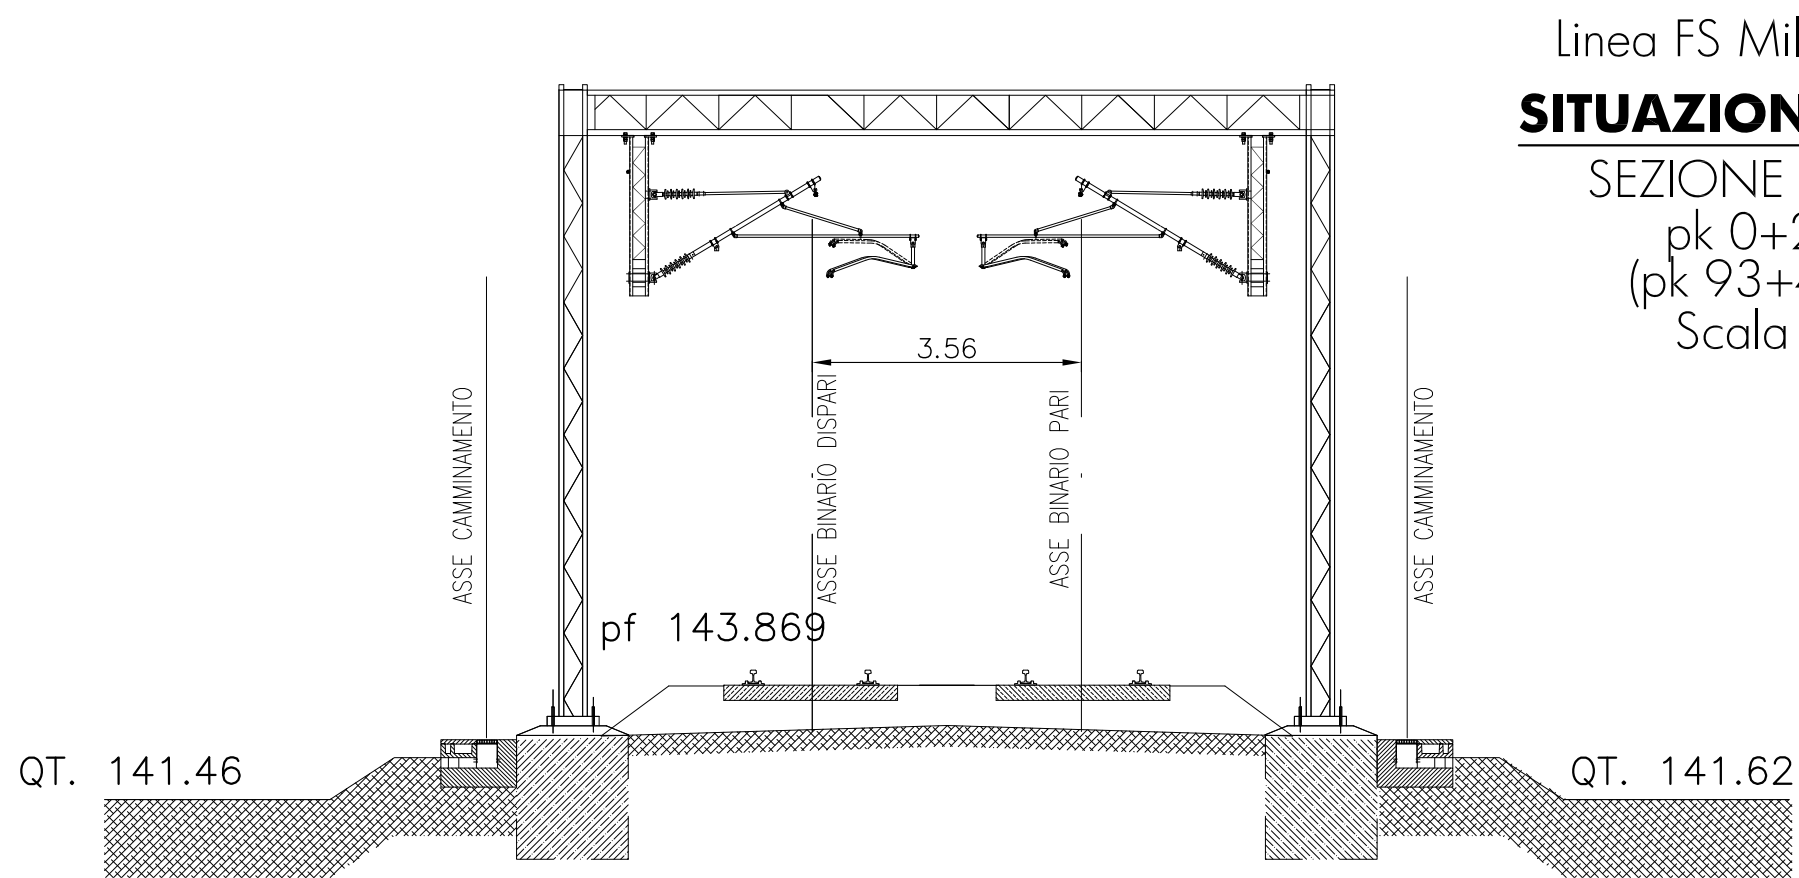


INTERVENTI DI FASE 1

- Modifiche ACS Ponte S.Marco Km.99+950.24 l.s.
- Modifiche ACS Rezzato Km.91+416.89 l.s.
- Attivazione rallentamento sul B.P. linea Storica
BP linea FS MI-VR
- Adeguamento opere d'arte esistenti (tombini etc.)

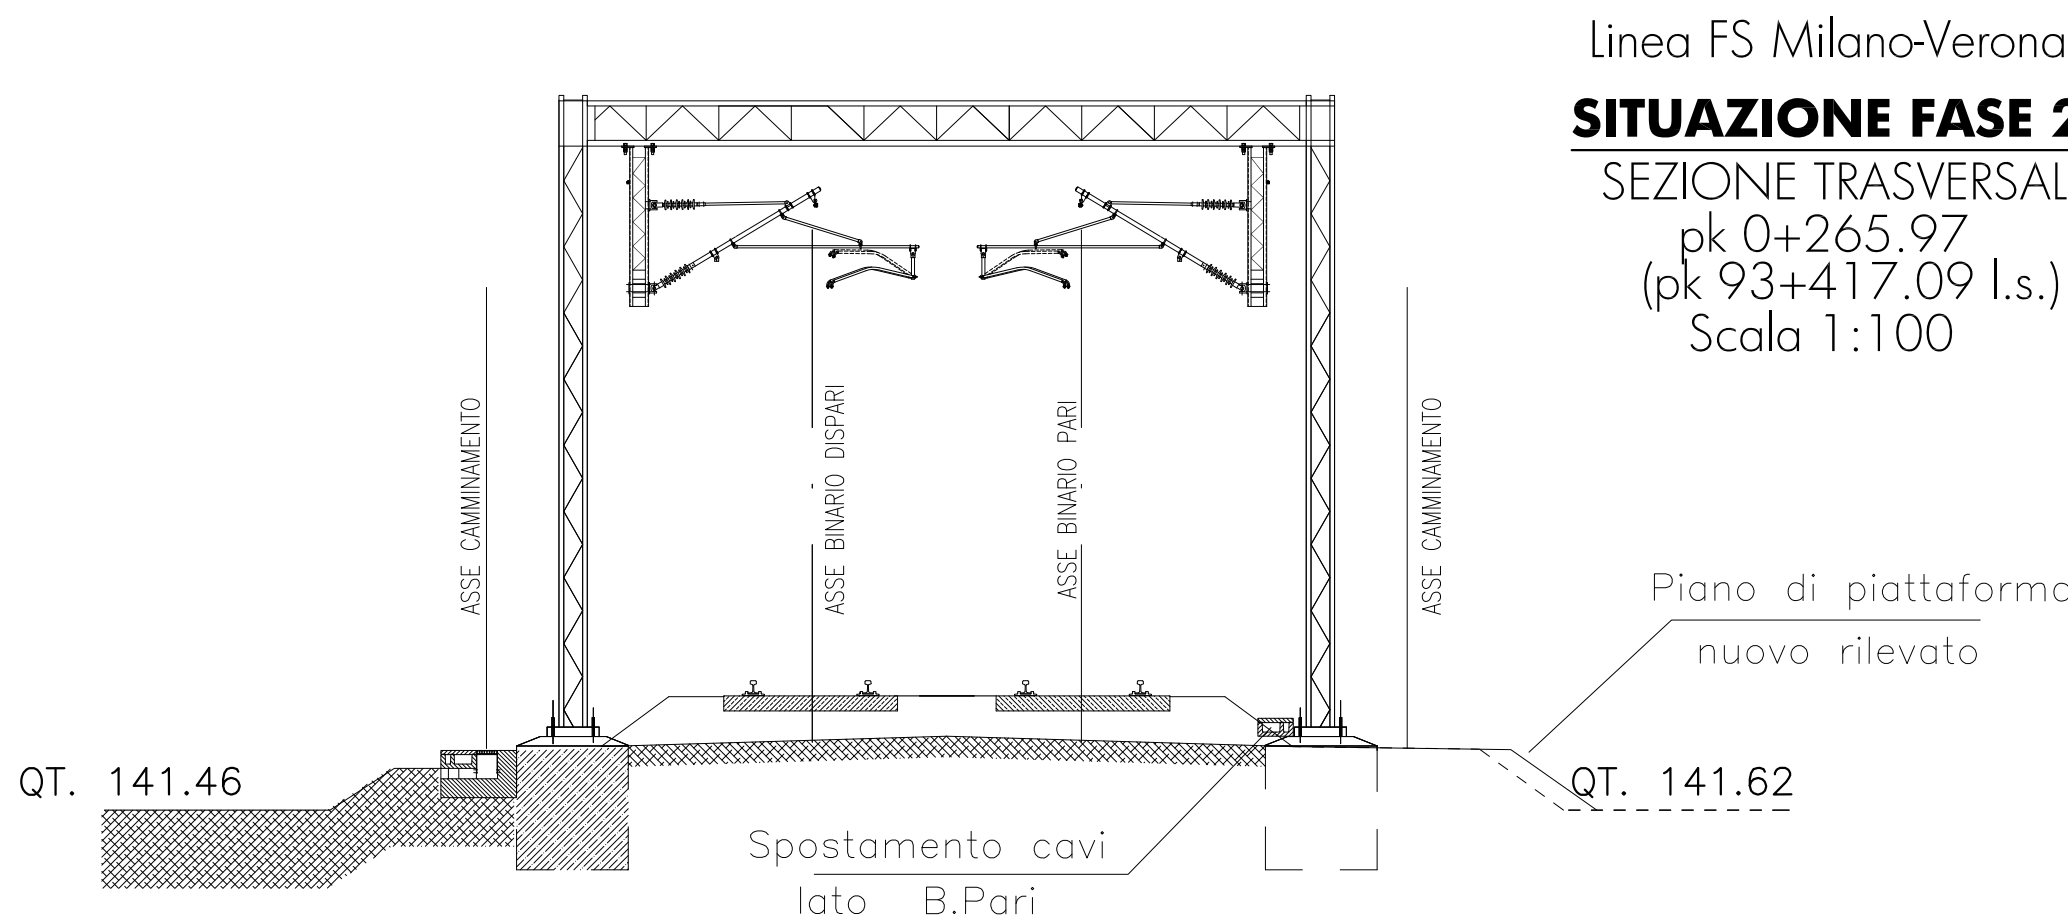

INTERVENTI DI FASE 2


- Spostamento cavi e canalette in sn e ds
- Allargamento rilevato B.P. per dissamento B.P.
- Modifica rilevato B.D.per allacciamenti IC

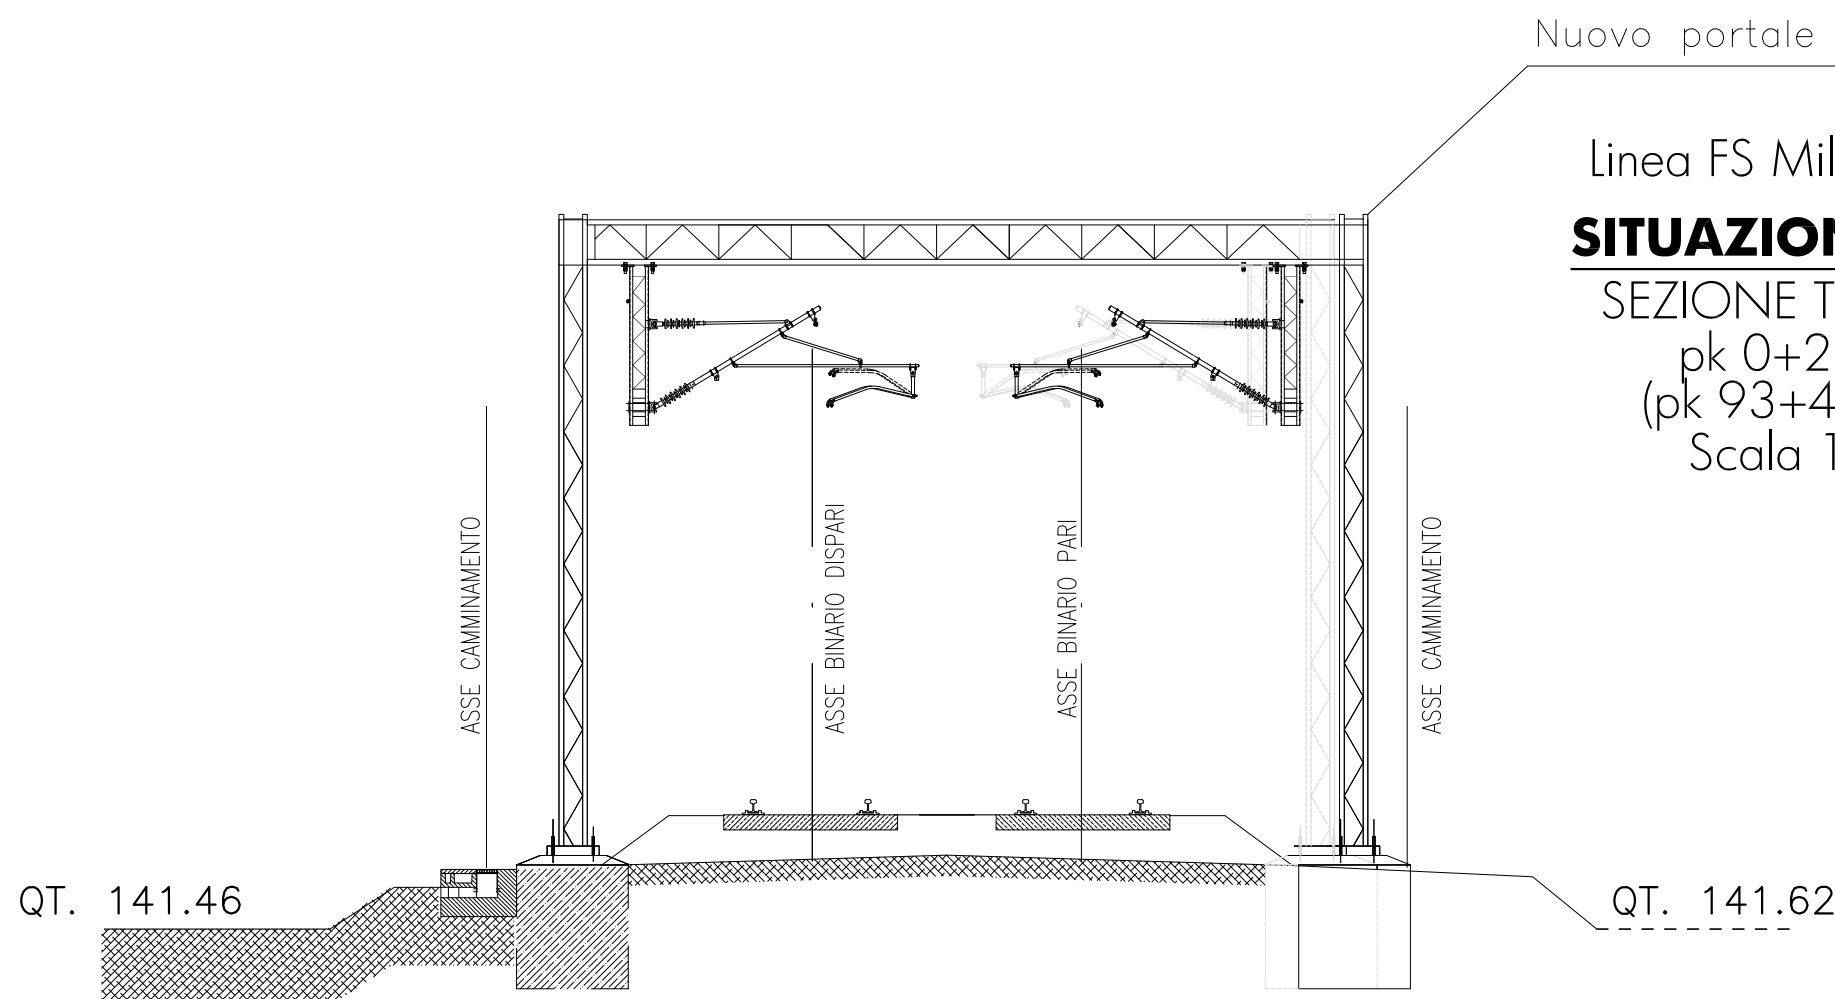


INTERVENTI DI FASE 3

- Interventi di adeguamento impianti tecnologici
- Costruzione dei n°16 nuovi portali (IS, LC, TE, IT)
- Completamento lavori modifica impiantistica

CAPPELLO DA PRETE DI REZZATO
STRALCIO PLANIMETRICO FASE 2
SCALA 1:500

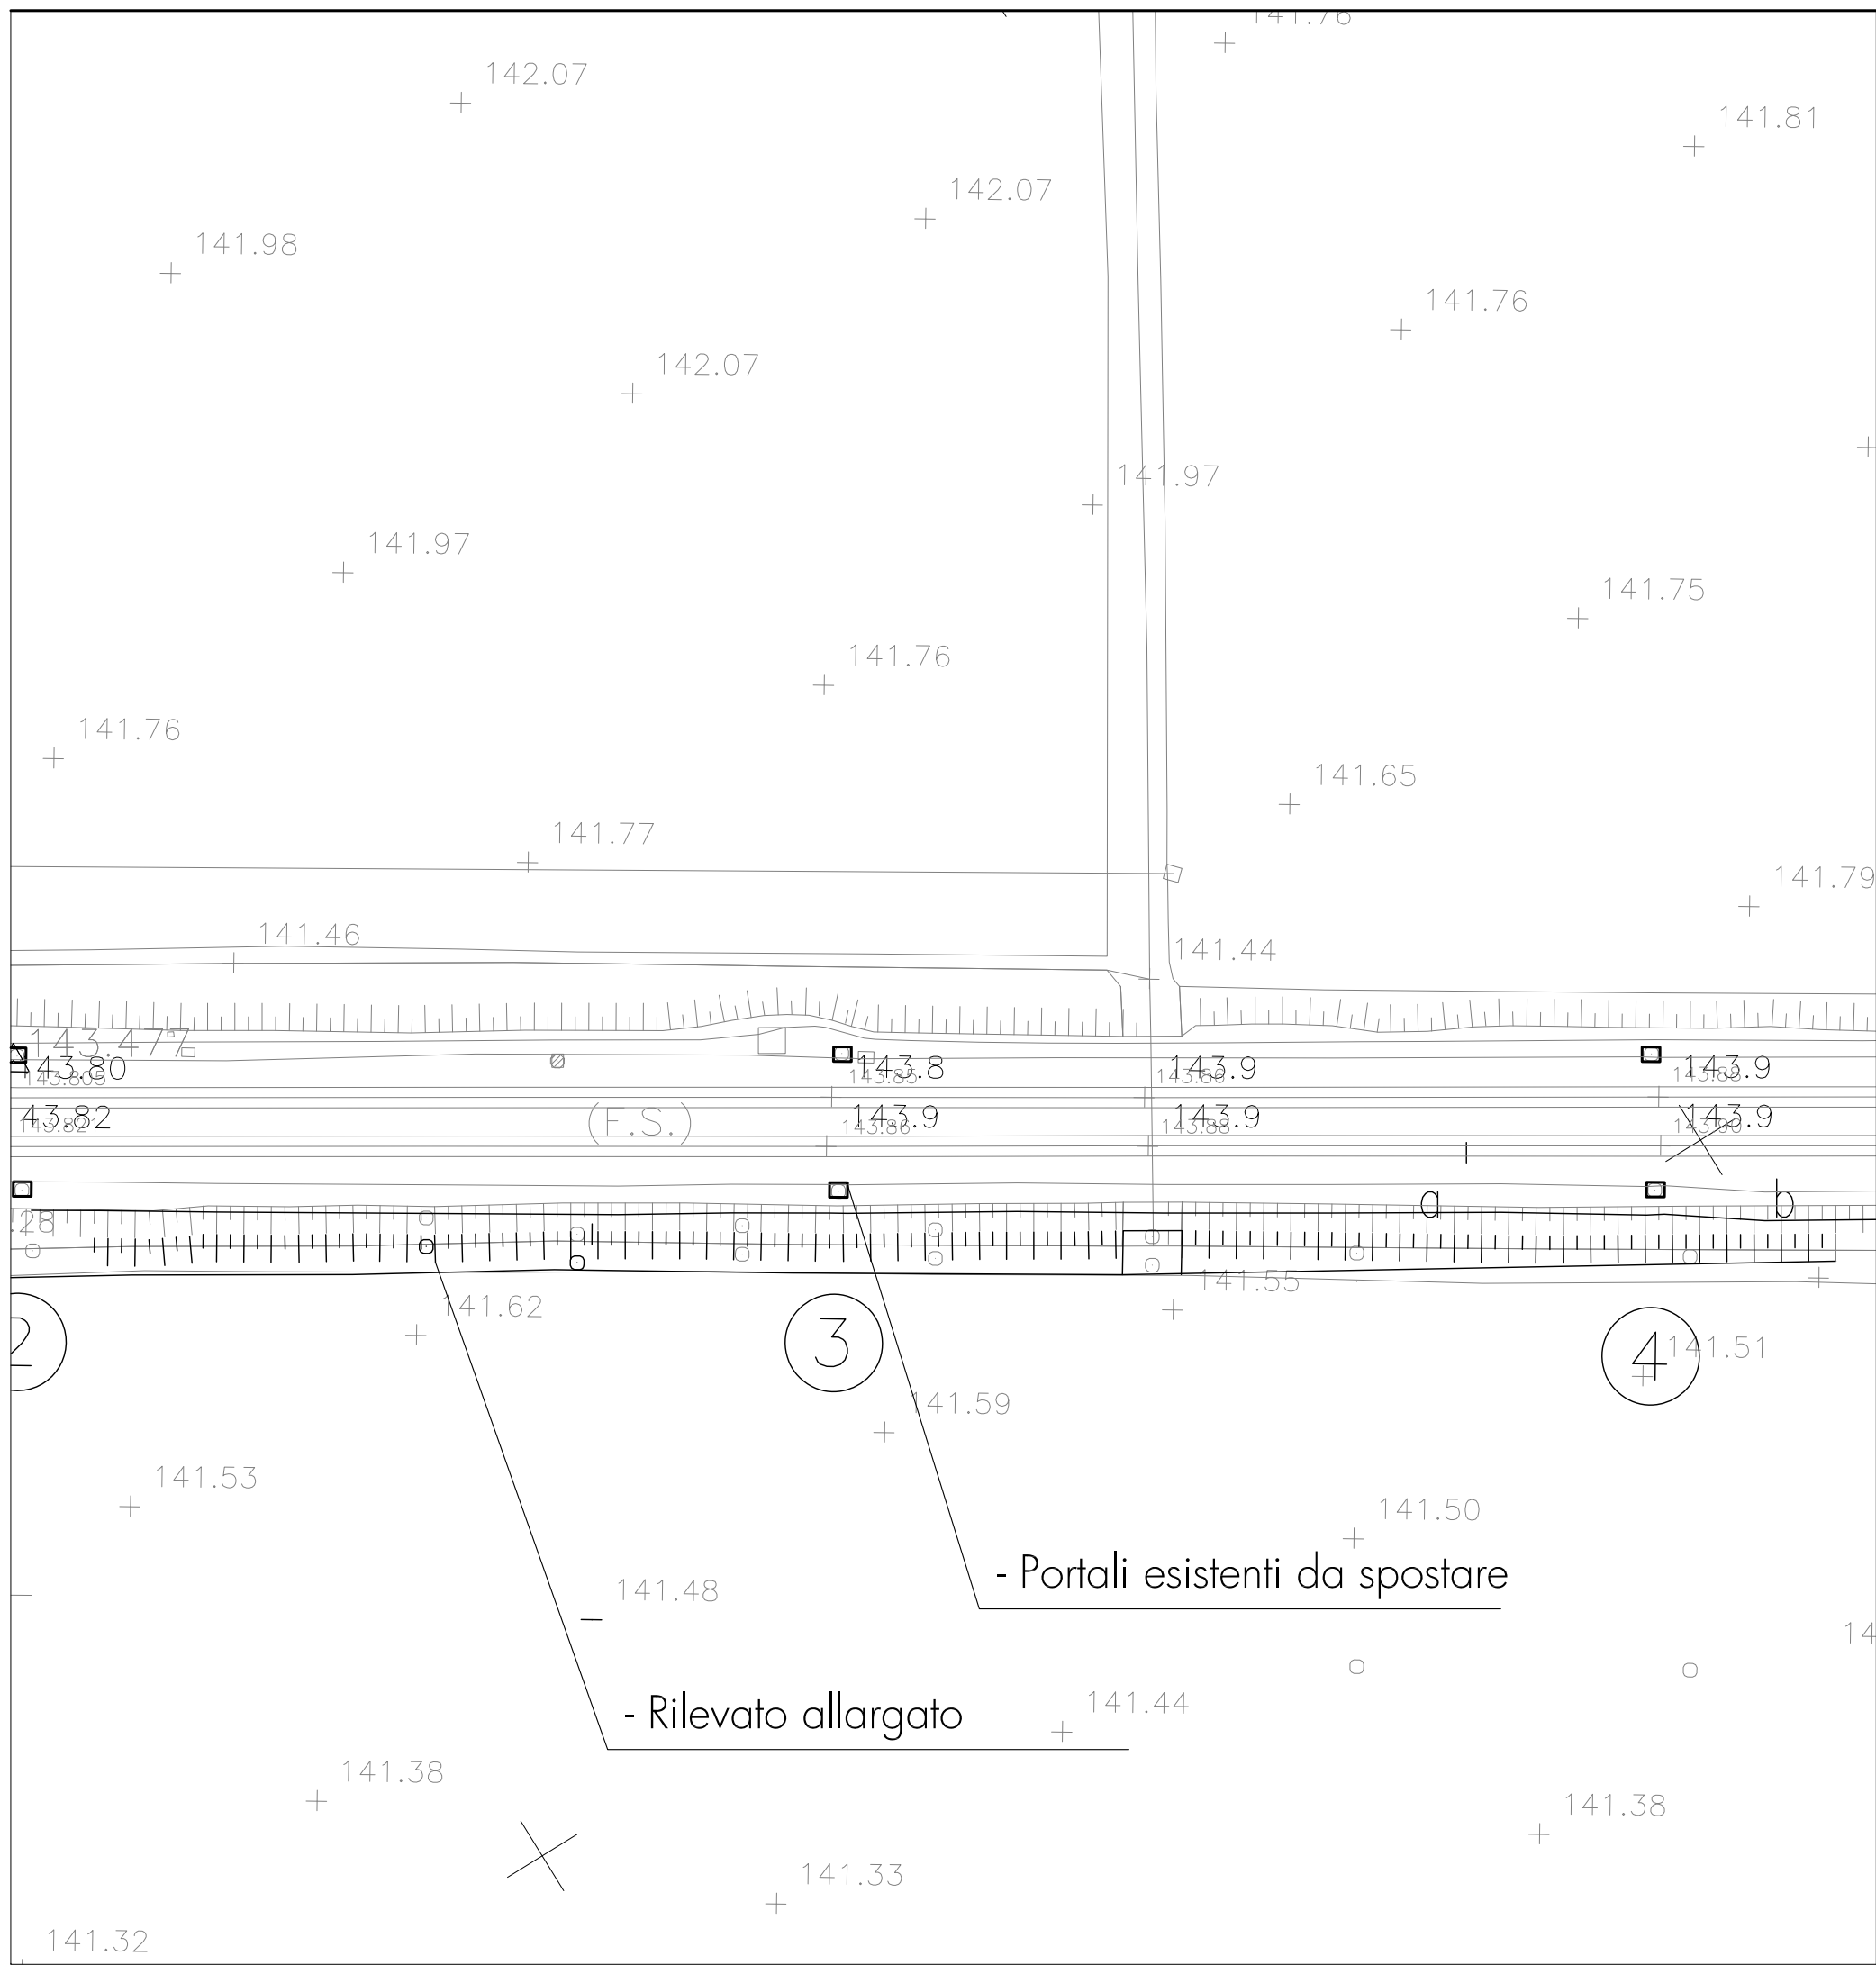

CAPPELLO DA PRETE DI REZZATO
STRALCIO PLANIMETRICO FASE 3
SCALA 1:500

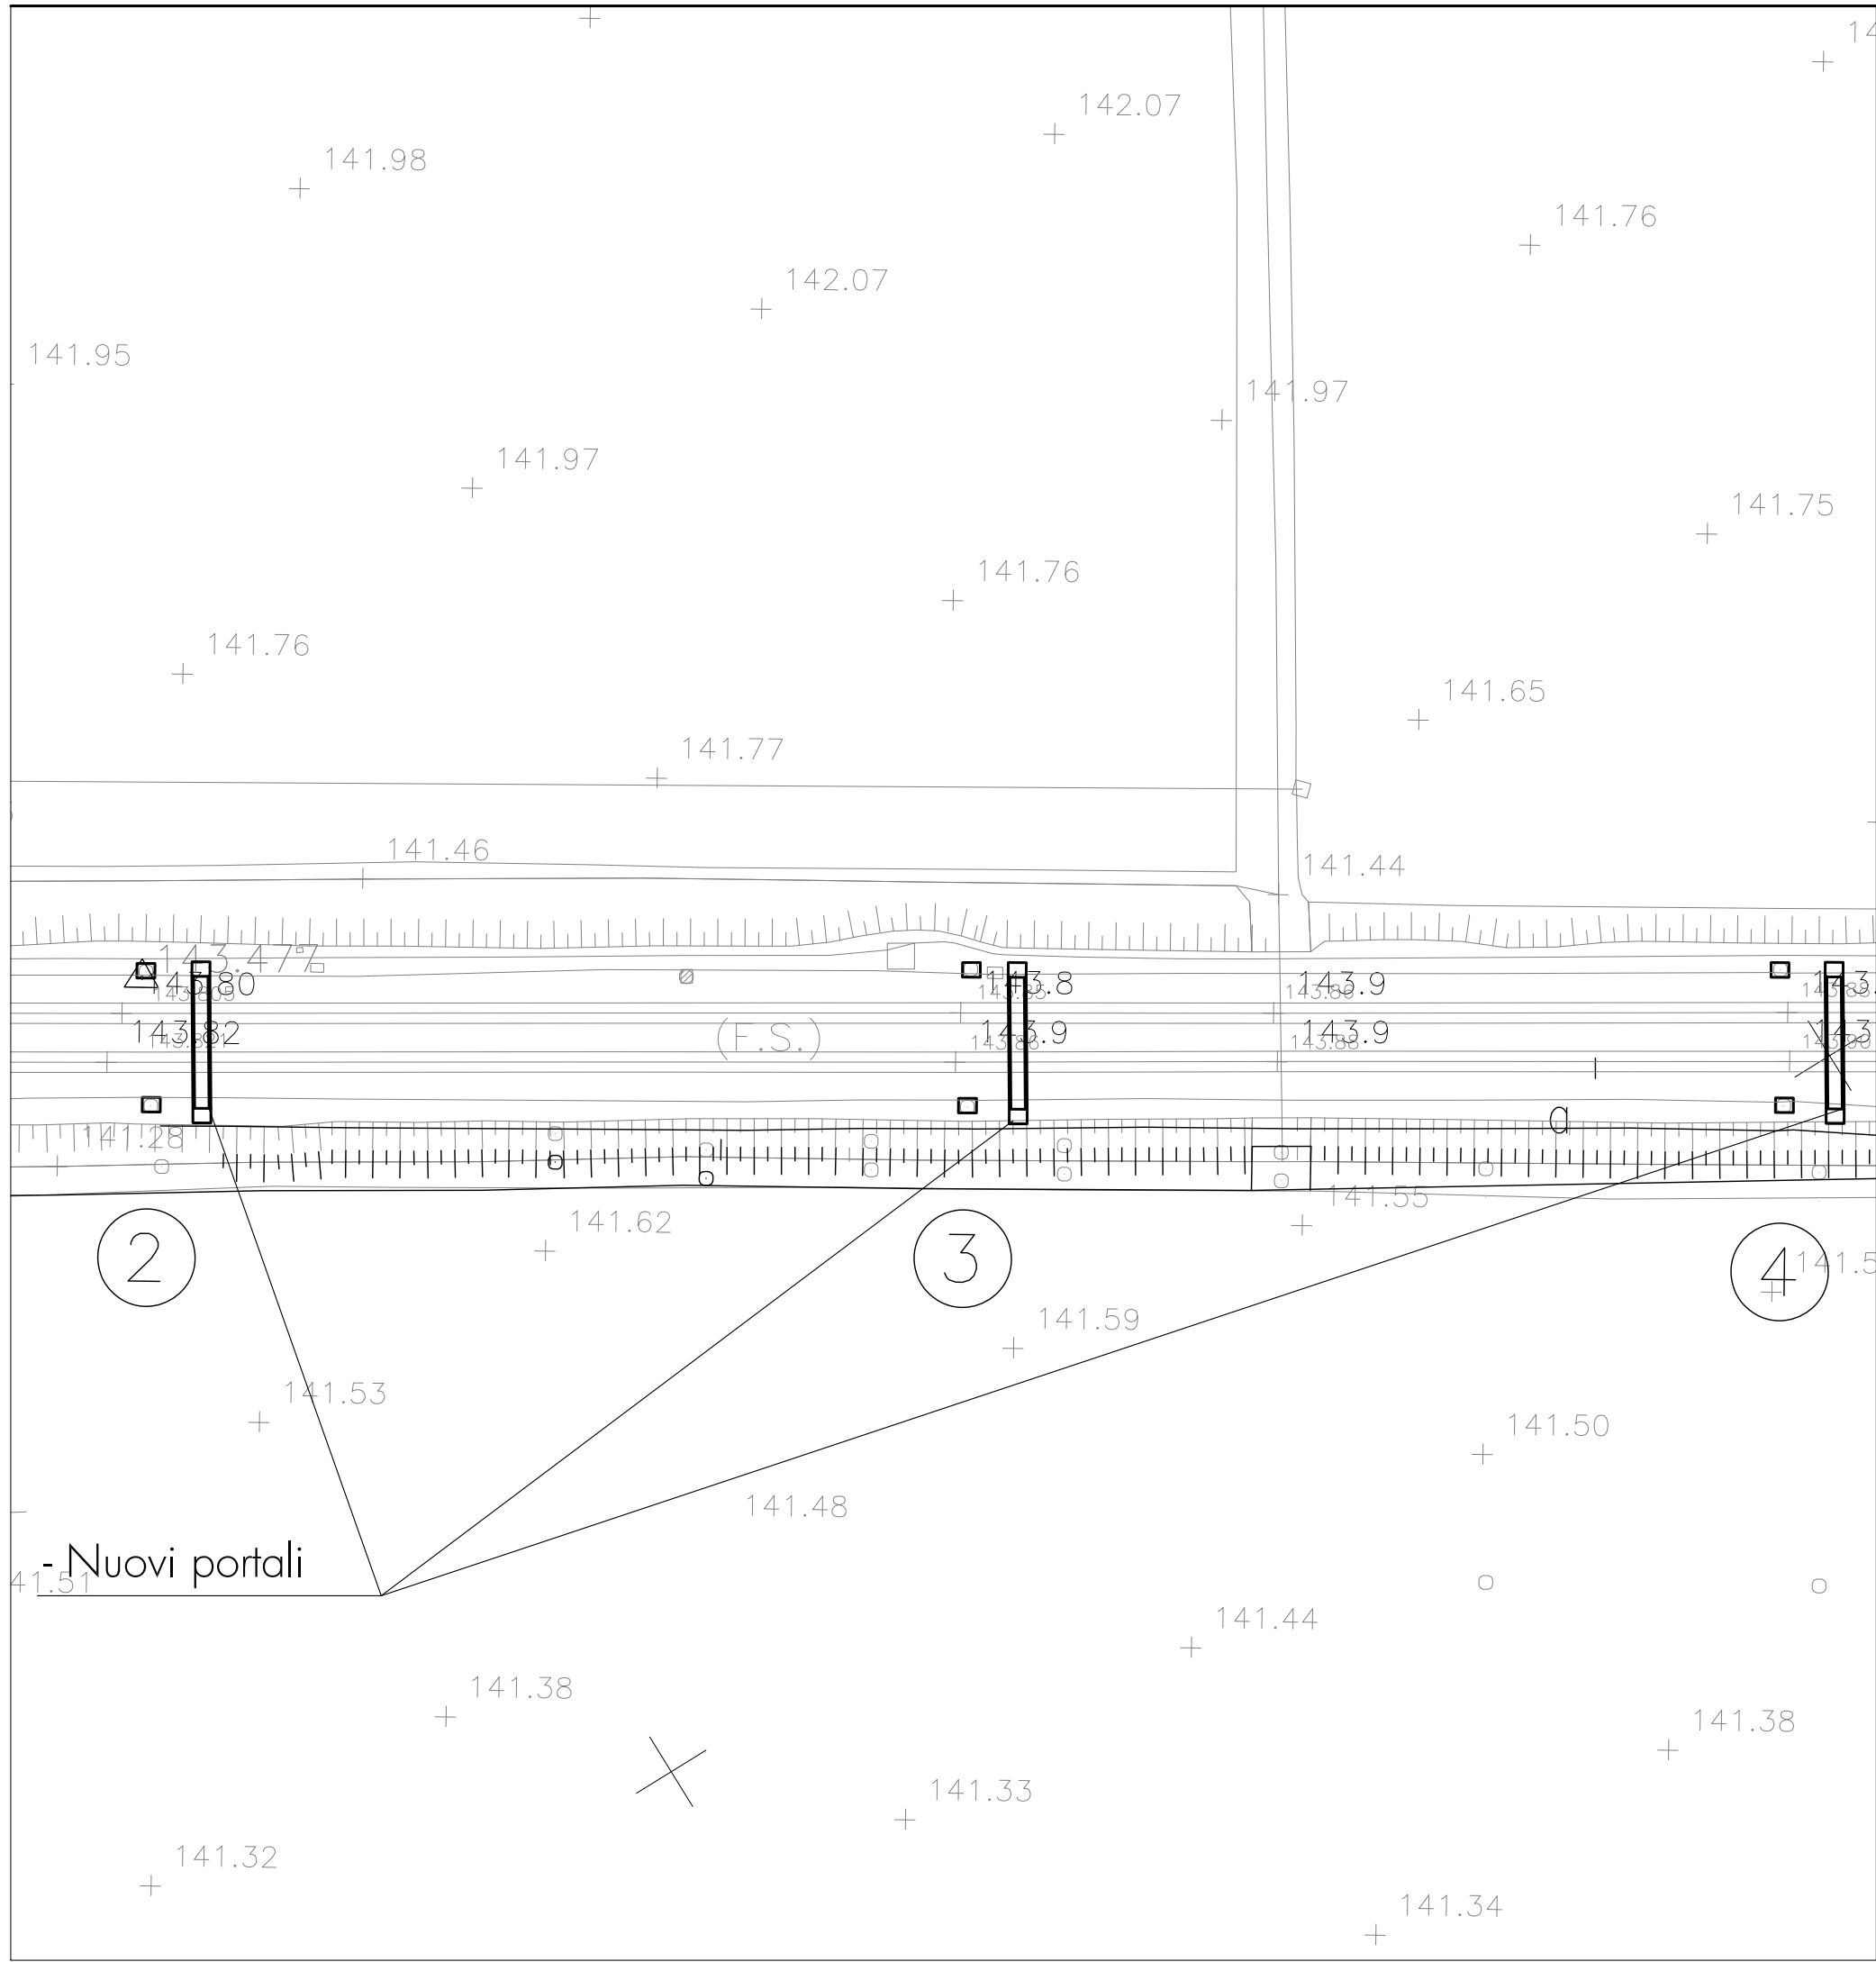

DISEGNI DI RIFERIMENTO

DESCRIZIONE	CODICE
Planimetria Interconnessione di Brescia Est Binario Pari e Dispari 1:5000	A202000E2IF0001032
Planimetria Interconnessione diBrescia Est Da km 4+800 a km 4+868.383 (B.P.) 5+660.991 (B.D.)	Tav. 406-A202000E2P7IF0001167

IL CODICE COMMESSA "A202" E' STATO MODIFICATO CON "IN05"

NOTE GENERALI

(N) PORTALI T.E. DA SPOSTARE

CARATTERISTICHE DEI MATERIALI

COMMITTEE:



ALTA SORVEGLIANZA:



GENERAL CONTRACTOR:



INFRASTRUTTURE FERROVIARIE STRATEGICHE DEFINITE DALLA
LEGGE OBIETTIVO N. 443/01

LINEA A.V./A.C. TORINO - VENEZIA Tratta MILANO - VERONA
Lotto funzionale Brescia-Verona
PROGETTO DEFINITIVO

IL 75 - Realizzazione flessso (Pk.93+151.12 - 94+242.99 b.p.)
linea storica MI-VR per inserimento "Cappello da Prete di Rezzato"

FASI INTERFERENTI CON LINEA STORICA

ALTA SORVEGLIANZA	Verificato	Data	Approvato	Data
COMMESSA	LOTTO	FASE	ENTE	TPO.DOC.
IN05	00	D	E2	AX

OPERA DESCRIZIONE	PROGR.	REV.	SCALA
IL7500	001	0	VARIE

PROGETTAZIONE GENERAL CONTRACTOR	Autorezzato/Data
Rev. Data Descrizione Redatto Data Verificato Data Approvato Data	Consejo
0 31/03/14 EMISSIONE PER CDS M.T. 31/03/14 ROVELLI 31/03/14 LAZZARI 31/03/14	Cepav due
1	Project Director
2	(Ing. F. Lombardi)
3	Data: