



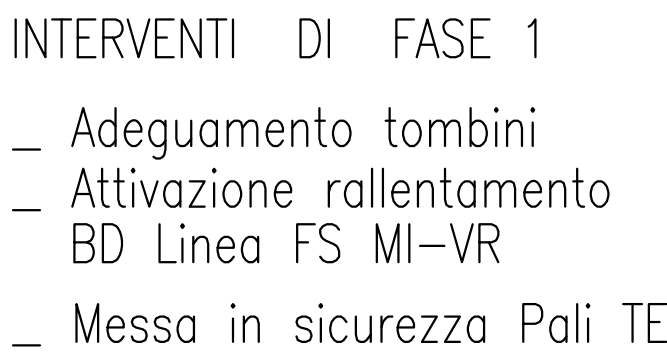

- _ Gradonatura scarpata lato BD per affiancamento nuovo rilevato
- _ Formazione nuovo rilevato ferroviario
- _ Costruzione manufatti Impianti TE, IS e TLC
- _ Lato BP Linea FS MI-VR costruzione fondazioni pali e portali TE

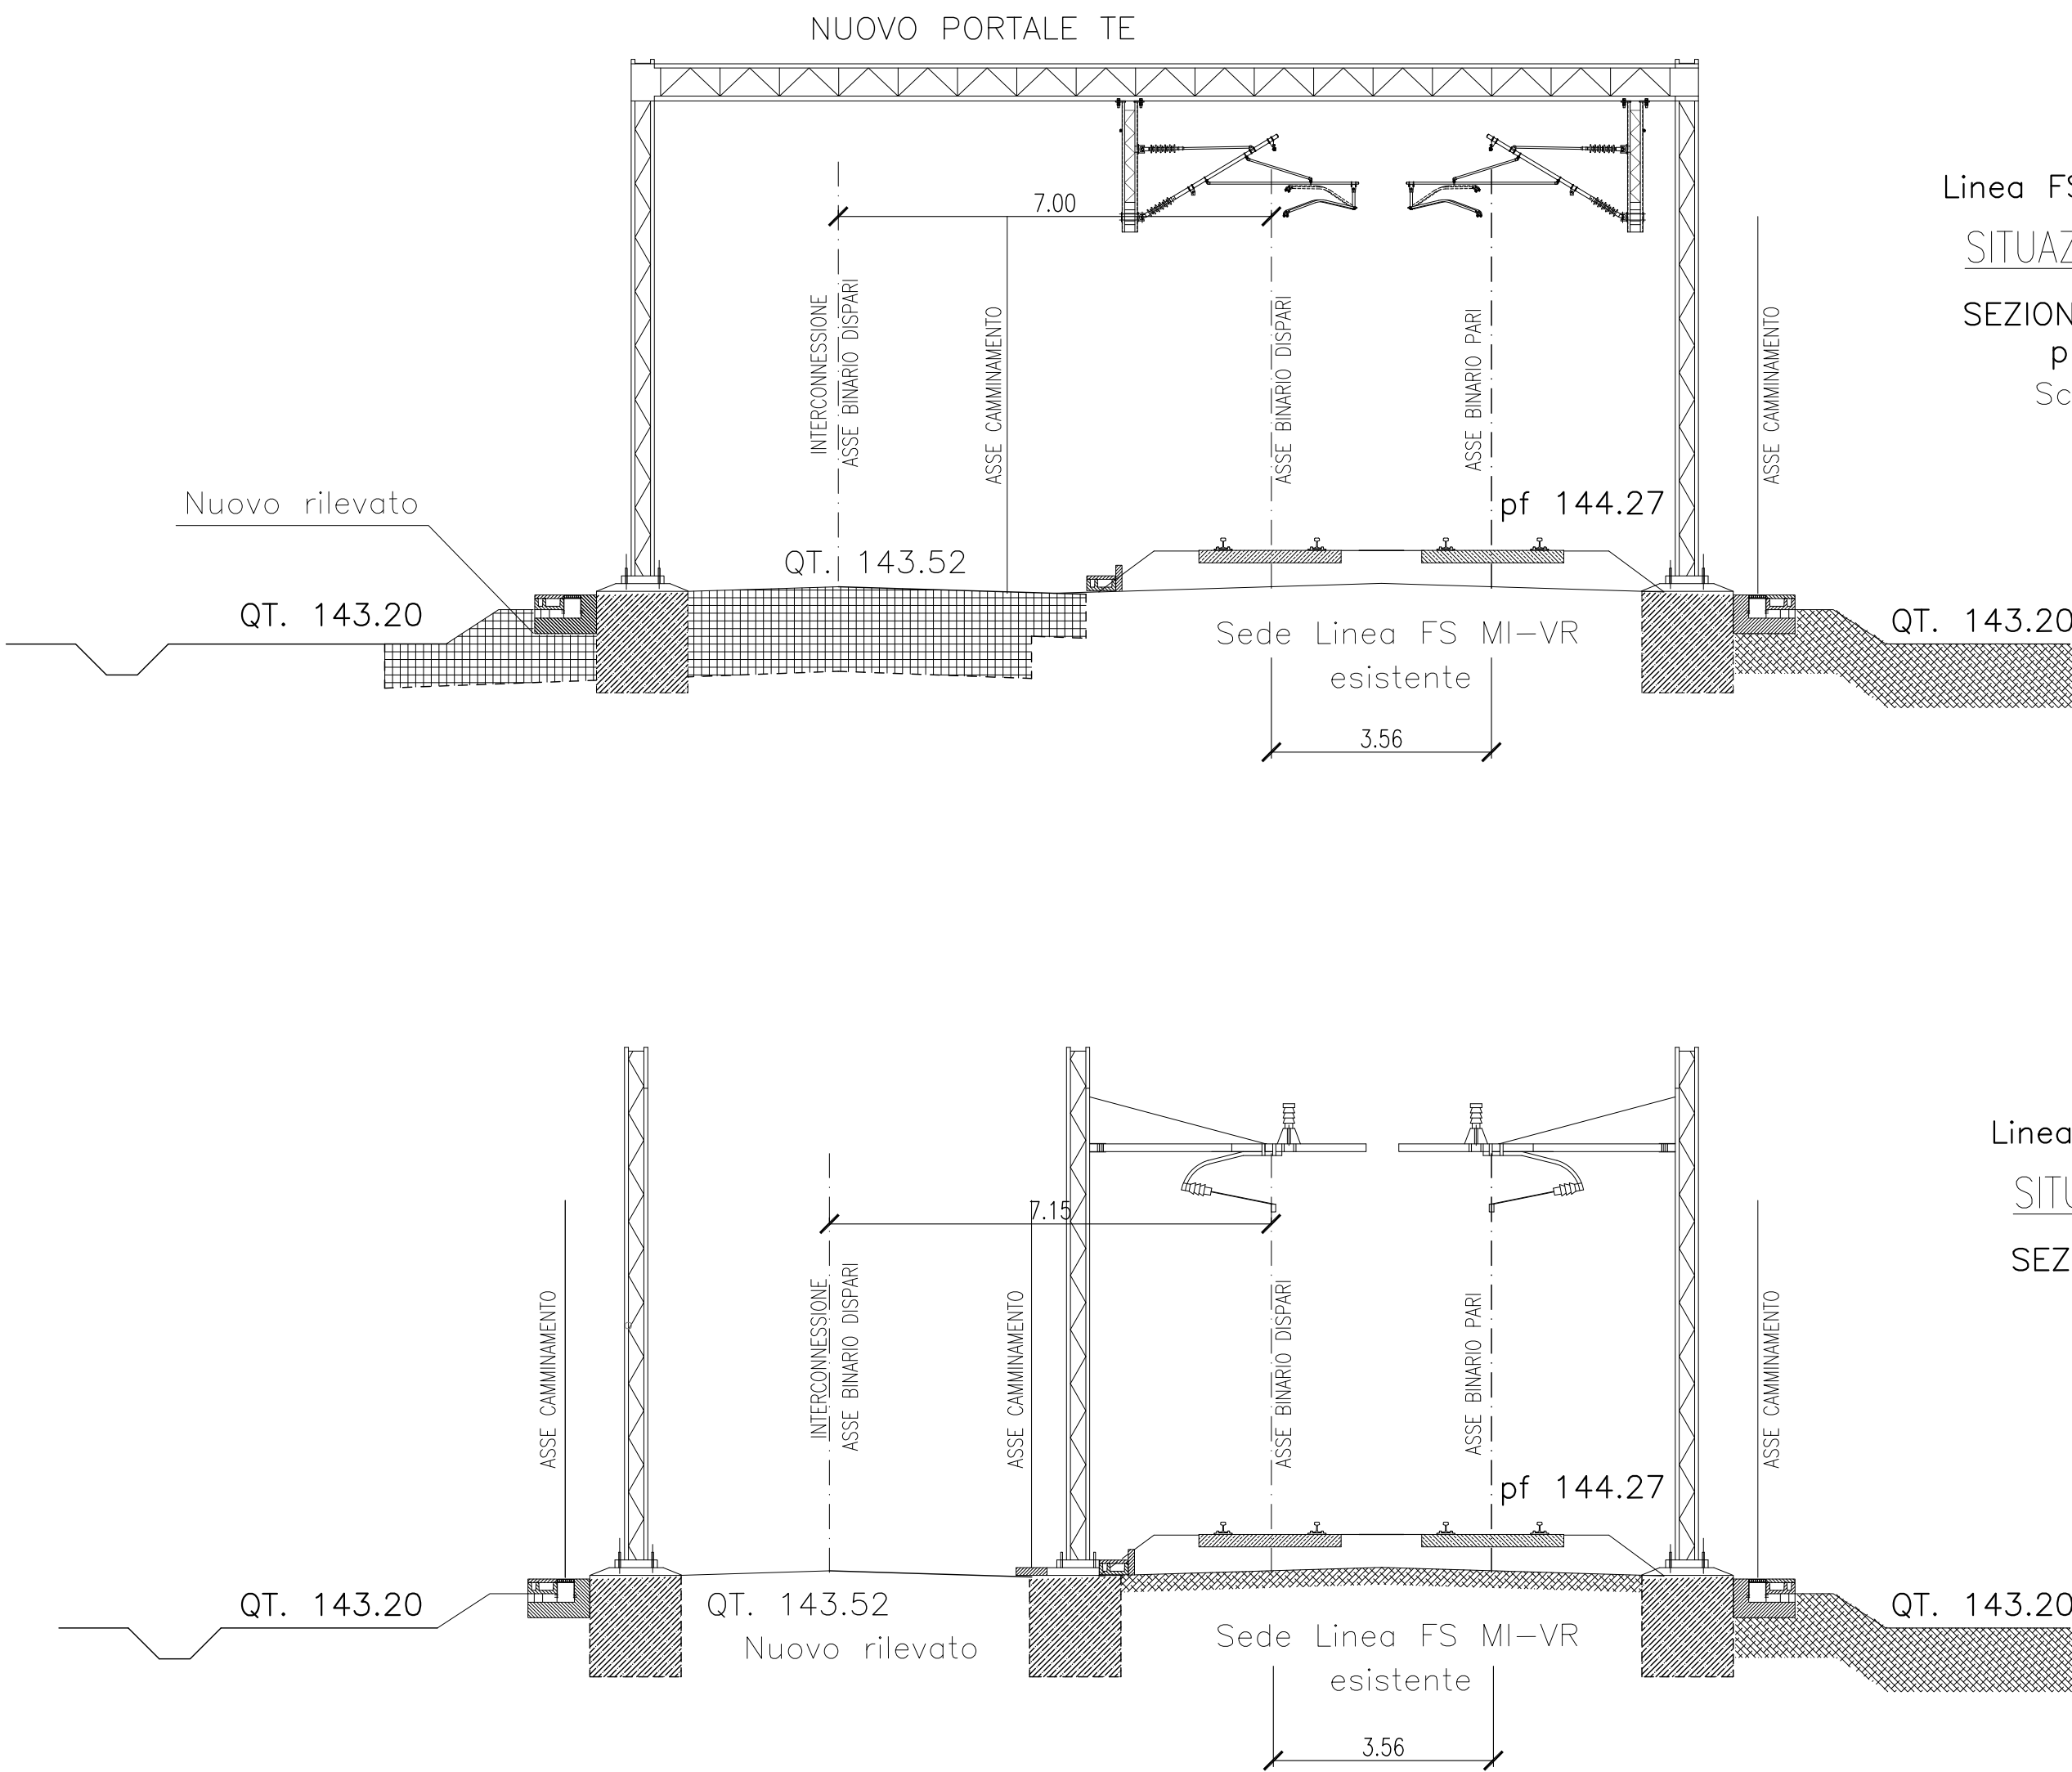

DISEGNI DI RIFERIMENTO	
DESCRIZIONE	CODICE
Planimetria Interconnessione di Brescia Est Da km 4+800 a km 4+868,383 (B.P.) 5+660,991 (B.D.)	Tav. 406-A20200DE2P7IF0001167
Planimetria Interconnessione di Brescia Est Binari Pari e Dispari 1:5000	A20200DE2P5IF0001032
Inquadramento Territoriale - Ammortamento IC di Brescia Est	A20200DE2P5IL45000012

IL CODICE COMMESSA "A202" E' STATO MODIFICATO CON "IN05"

NOTE GENERAL

CARATTERISTICHE DEI MATERIAL

COMMITTEE:

RFI

RETE FERROVIARIA ITALIANA

GRUPPO FERROVIE DELLO STATO ITALIANE

ALTA SORVEGLIANZA:

ITALFERR

GRUPPO FERROVIE DELLO STATO ITALIANE

GENERAL CONTRACTOR:

Cepav due

INFRASTRUTTURE FERROVIARIE STRATEGICHE DEFINITE DALLA LEGGE OBIETTIVO N. 443/01

LINEA A.V./A.C. TORINO - VENEZIA Tratta MILANO - VERONA

Lotto funzionale Brescia-Verona

PROGETTO DEFINITIVO

AMMORSAMENTO B.D. IC BS Est a l.s. MI-VR

I.s.p.k 94+008 IC BS Est BD pk 5+660.85

FASI INTERFERENTI CON LINEE STORICHE 1/2

IL PROGETTISTA

salpemm spa

Torino, Italia

Il presente progetto è stato elaborato in conformità con le norme in vigore e con le prescrizioni della Direzione Regionale della Provincia di Brescia.

Fid. 02/03/2013

02/03/2013

IL PROGETTISTA INTEGRATORE

salpemm spa

Torino, Italia

Il presente progetto è stato elaborato in conformità con le norme in vigore e con le prescrizioni della Direzione Regionale della Provincia di Brescia.

Fid. 02/03/2013

02/03/2013

ALTA SORVEGLIANZA

ITALFERR

Verificato	Data	Approvato	Data

COMMESSA	LOTTO	FASE	ENTE	TIPO DOC.	OPERA/DESIONA	PROGR.	REV.	SCALA
IN05	00	D	E	AX	IL540A	001	0	VARIE

PREDISPOSIZIONE GENERALE CONTRACTOR

Rev.	Data	Descrizione	Redatto	Data	Verificato	Data	Approvato	Data
0	31/03/14	EMISSIONE PER CDS	M.T.	31/03/14	ROVELLI	31/03/14	LAZZARI	31/03/14
1								
2								
3								

Autorezzato/Data

Consorzio

Cepav due

Project Director

(Ing. F. Lombardi)

Date:

Cepav S.p.a. COMM. 032121

Date: 31/03/14 Doc. N. 18626_03.dwg

European Union

Progetto cofinanziato dalla Unione Europea

CLUP: FB19107000000008