LINEA STORICA da pk 134+160 a 141+700; LINEA AV da pk 133+800 a 140+779 INQUADRAMENTO TERRITORIALE SCALA 1:5000

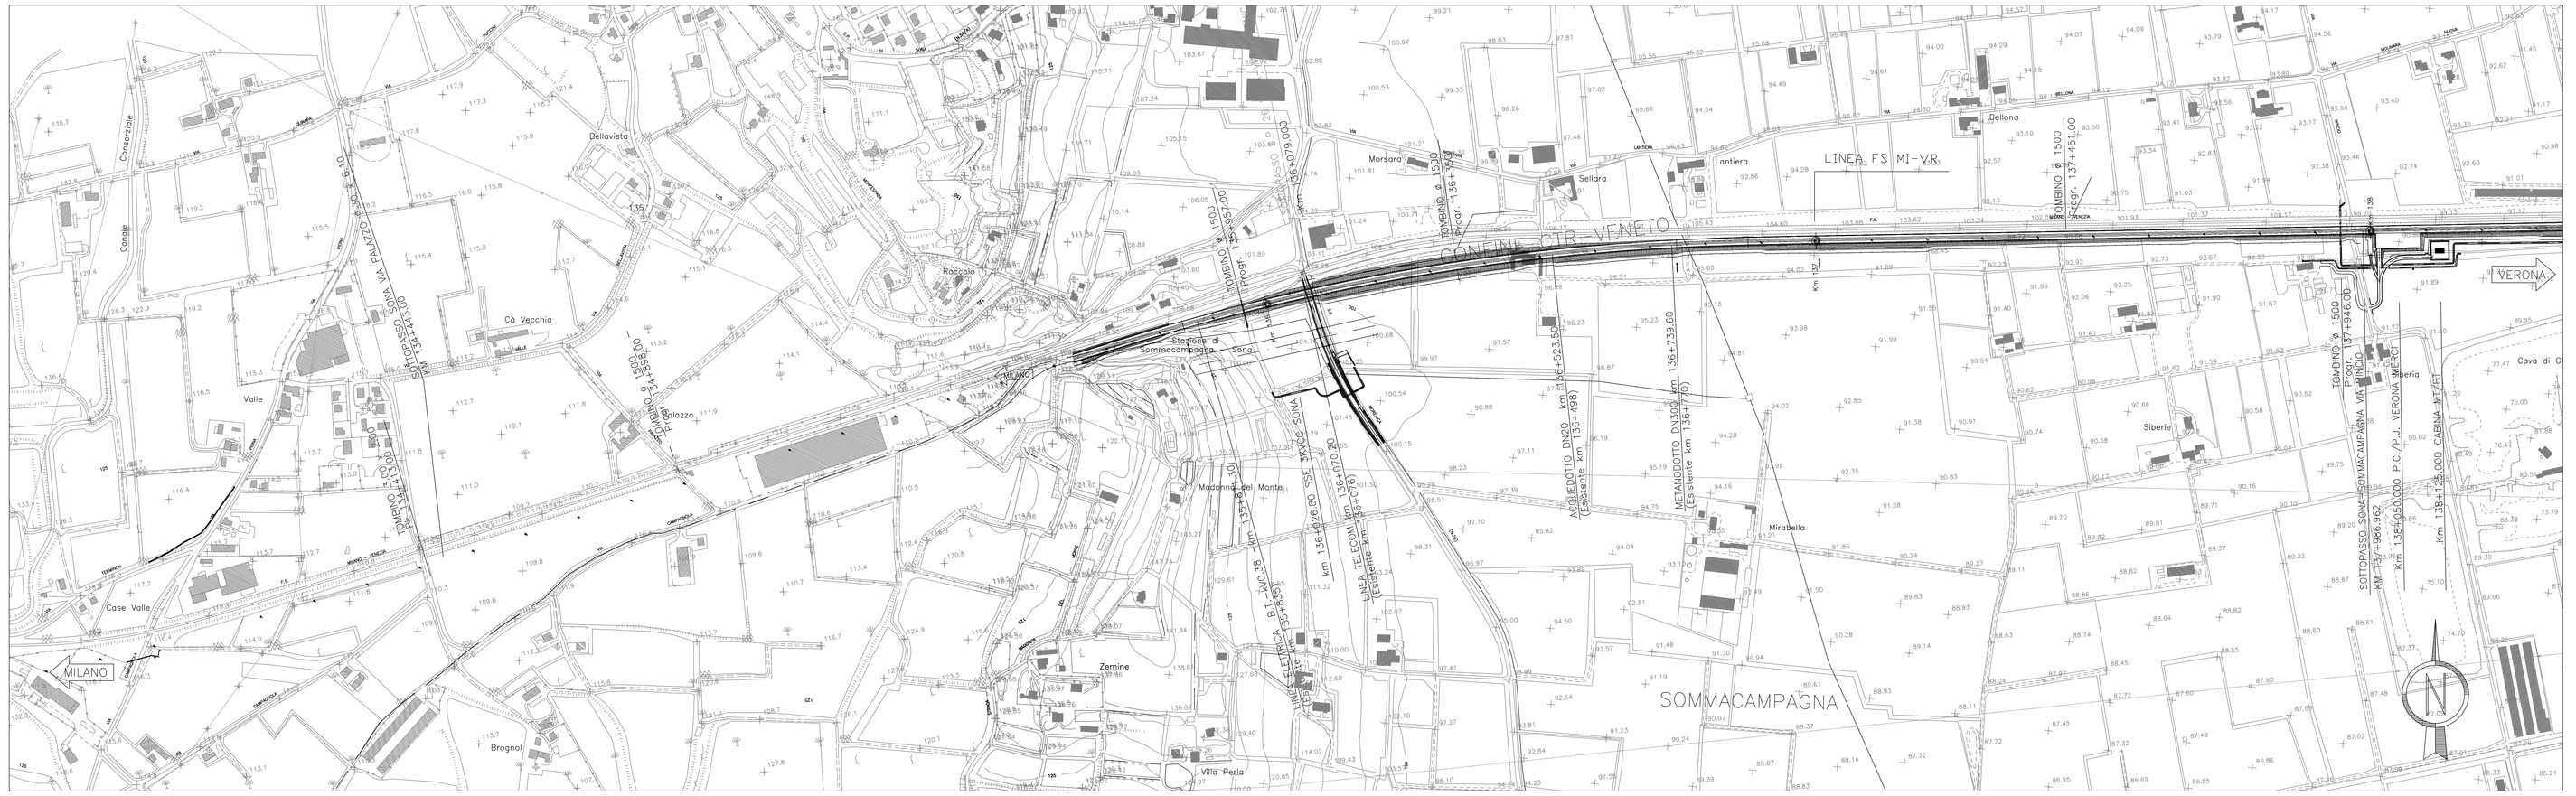

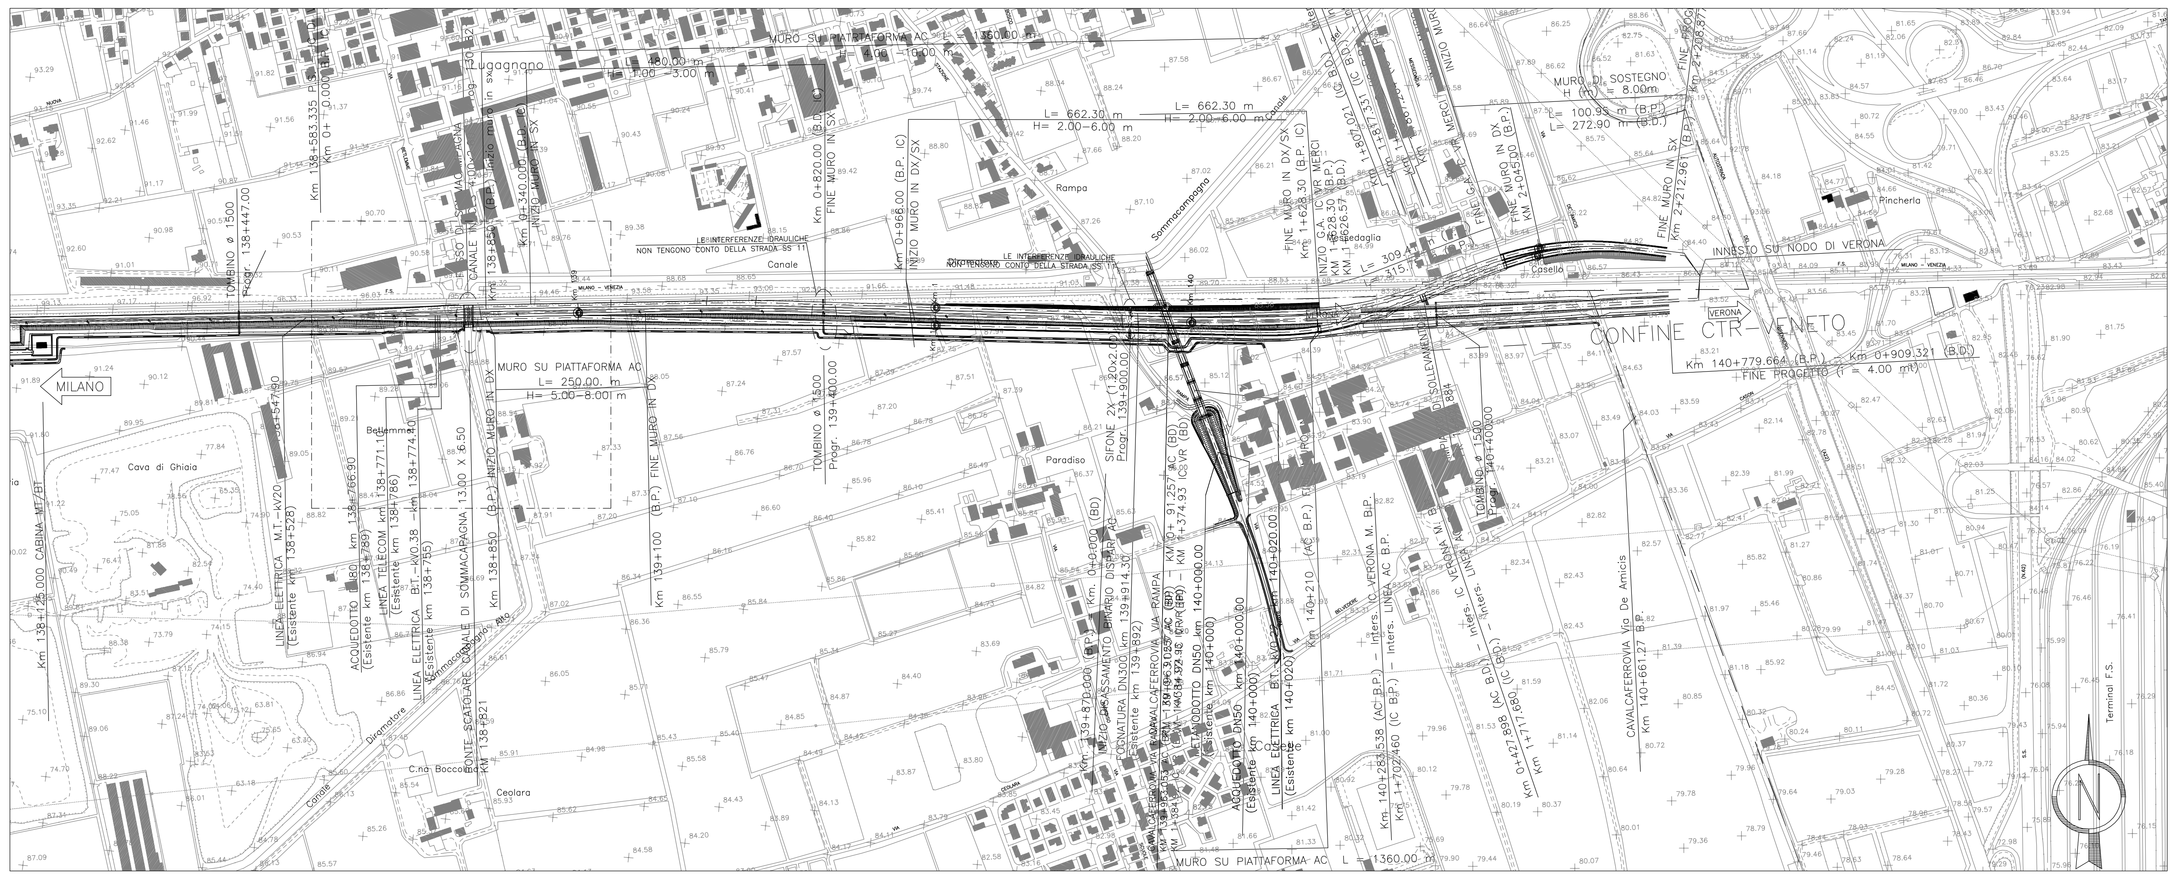

STRALCIO PLANIMETRICO SCALA 1:1000

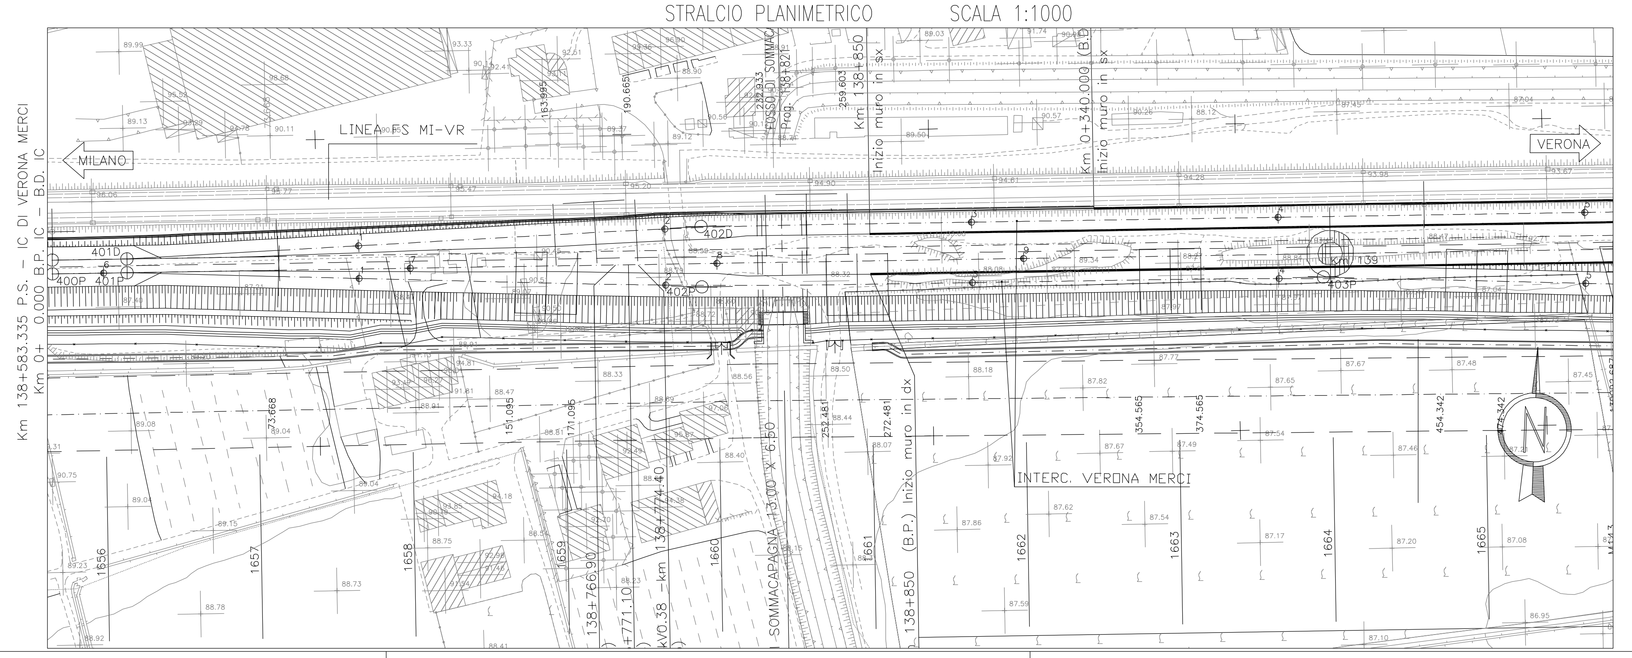

DISEGNI DI RIFERIMENTO

DESCRIZIONE	CODICE
Planimetria generale Linea AC e IC di Verona Merci e spostamento linea esistente MI–VR Da km 131+130 a 135+650	A202 00 DE2 P5 IF0001 024
Planimetria generale Linea AC e IC di Verona Merci Da km 135+650 a km 139+400	A202 00 DE2 P5 IF0001 025
Planimetria generale Linea AC e IC di Verona Merci Da km 139+400 a km 140+779.664	A202 00 DE2 P5 IF0001 026
Planimetria Linea AC e IC di Verona Merci Da km 138+624.97a km 140+224.970	Tav. 140
PLANIMETRIA GENERALE INTERCONNESSIONE BRESCIA EST 1:5000	A20200DE2P5IF0001032
PLANIMETRIA INTERCONNESSIONE BRESCIA EST 1:1000	A20200DE2P7IF0001133 A20200DE2P7IF0001134 A20200DE2P7IF0001135 A20200DE2P7IF0001136 A20200DE2P7IF0001137 A20200DE2P7IF0001138 A20200DE2P7IF0001139 A20200DE2P7IF0001140 A20200DE2P7IF0001141 A20200DE2P7IF0001142

IL CODICE COMMESSA "A202" E' STATO SOSTITUITO CON "IN05"

NOTE GENERALI

CARATTERISTICHE DEI MATERIALI

COMMITTENTE: RFI RETE FERROVIARIA ITALIANA – GRUPPO FERROVIE DELLO STATO ITALIANE

ALTA SORVEGLIANZA: ITALFERR – GRUPPO FERROVIE DELLO STATO ITALIANE

GENERAL CONTRACTOR: Cepav due

INFRASTRUTTURE FERROVIARIE STRATEGICHE DEFINITE DALLA LEGGE OBIETTIVO N. 443/01

LINEA A.V. /A.C. TORINO - VENEZIA Tratta MILANO - VERONA
Lotto funzionale Brescia-Verona
PROGETTO DEFINITIVO

AFFIANCAMENTO AV a l.s. MI-VR
l.s. pk 134+160 -141+700 AV:pk 133+800 ca – 140+779.664
INQUADRAMENTO TERRITORIALE

IL PROGETTISTA: Dottore in Ingegneria Civile Iscritto all'albo degli Ingegneri della Provincia di Milano al n. 14787 Sez. A Settori, civile e ambientale, industriale e dell'informazione – Tel. 02.92901 – Cf. e P.IVA 12883820157

IL PROGETTISTA INTEGRATORE: saipem spa – Tecnologie, Ricerca e Sviluppo – Dottore in Ingegneria Civile Iscritto all'albo degli Ingegneri della Provincia di Milano al n. 14787 Sez. A Settori, civile e ambientale, industriale e dell'informazione – Tel. 02.520191 – Cf. e P.IVA 00825790157

ALTA SORVEGLIANZA: ITALFERR

Verificato	Data	Approvato	Data

COMMESSA	LOTTO	FASE	ENTE	TIPO DOC.	OPERA/DISCIPLINA	PROGR.	REV.	SCALA
IN05	00	D	E2	P5	IL6200	001	0	VARIE

PROGETTAZIONE GENERAL CONTRACTOR

Rev.	Data	Descrizione	Redatto	Data	Verificato	Data	Approvato	Data
0	31/03/14	EMISSIONE PER CDS	M.T.	31/03/14	ROVELLI	31/03/14	CAZZARI	31/03/14
1								
2								
3								

Autorizzato/Data
Consorzio Cepav due
Project Director (Ing. P. Loglisci)
Data:

Saipem S.p.a. COMM. 032121 Data: 31/03/14 Doc.N. 16847_03.dwg

Progetto cofinanziato dalla Unione Europea

CUP: F81H91000000008

Scala di plot: 1:1