


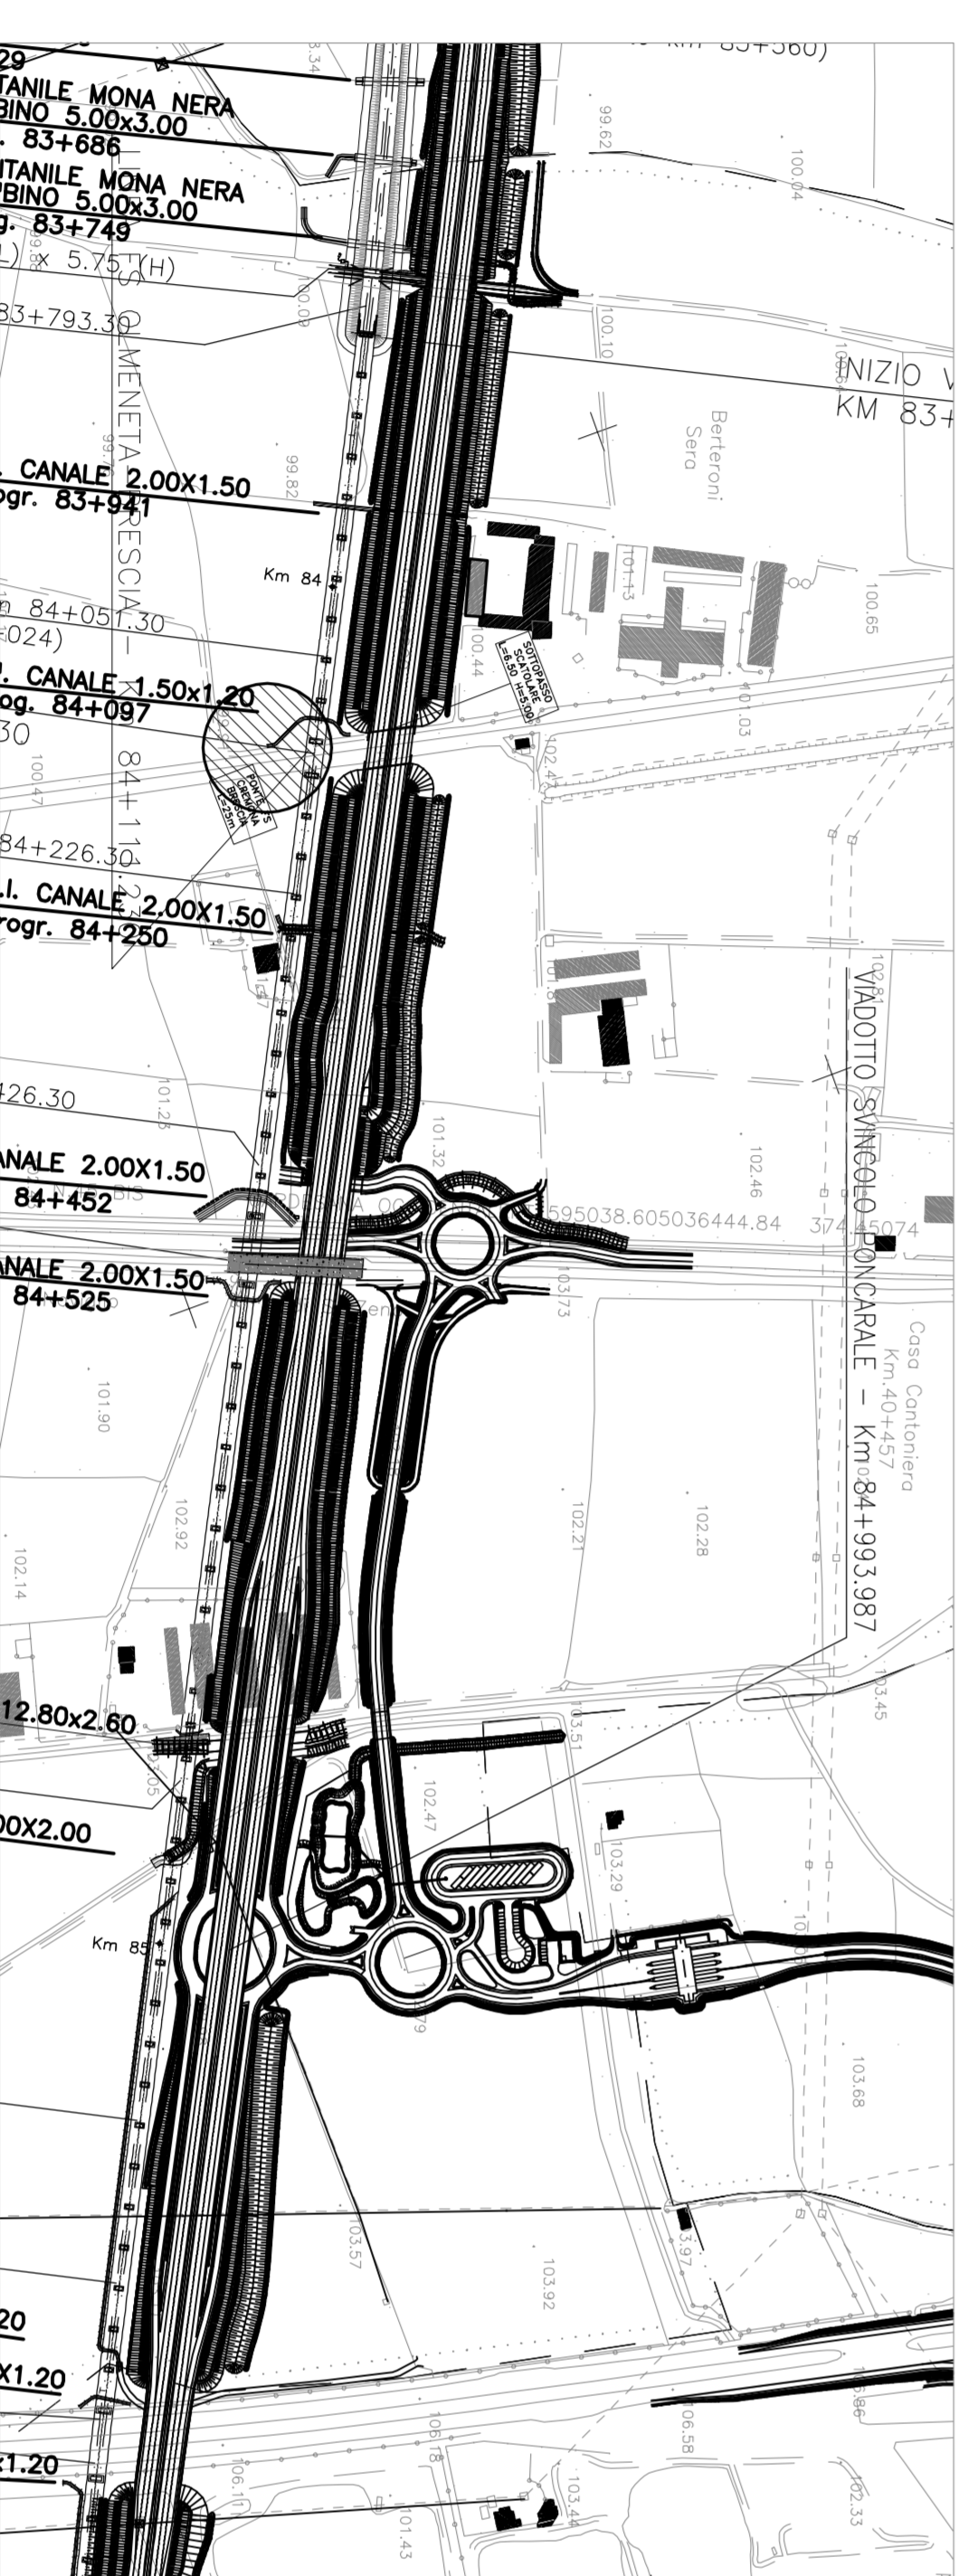

PLANIMETRIA 1:5000



DISEGNI DI RIFERIMENTO

DESCRIZIONE	CODICE
PLANIMETRIA GENERALE INTERCONNESSIONE BRESCIA EST 1:5000	A202000E2P2P7F0001032
PLANIMETRIA GENERALE INTERCONNESSIONE BRESCIA EST 1:1000	A202000E2P2P7F00010713
PLANIMETRIA GENERALE INTERCONNESSIONE BRESCIA EST 1:1000	A202000E2P2P7F00010723

IL CODICE COMMESSA "A202" E' STATO SOSTITUITO CON "IN05".

NOTE GENERALI

CARATTERISTICHE DEI MATERIALI

COMMITTENTE

ALTA SORVEGLIANZA

GENERAL CONTRACTOR

INFRASTRUTTURE FERROVIARIE STRATEGICHE DEFINITE DALLA LEGGE OBIETTIVO N. 443/01
 LINEA A.V./A.C. TORINO - VENEZIA Tratta MILANO - VERONA
 Lotti funzionale Brescia-Verona
 PROGETTO DEFINITIVO

Pass. Liv. Aut. provvisorio ad uso cantiere per viadotto IL 16
 I.S. Km. 31+090+30; AV Km. 84+111.230+30
 INCADRAMENTO TERRITORIALE

ALTA SORVEGLIANZA

Autore	Data	Approvato	Data

COMMESSA LOTTO FASE BITE TIPOLOGIA OPERAZIONE PROCOR. REV. SCALA

IN05	00	E2	P5	IL17700	001	0	VARIE
------	----	----	----	---------	-----	---	-------

PROFESSIONE GENERAL CONTRACTOR

Rev.	Data	Disegnato	Scale	Verificato	Data	Approvato	Data
0	13/03/14	ES	1:5000	SR	13/03/14	AS	13/03/14
1		SR	1:5000	SR		AS	
2							
3							

Autore/Verificatore/Disegnato/Approvato
 Capav due
 Project Director
 (Firma)