



ALLACCIAMENTO CANTIERE DI LUGAGNANO
FASE 1 scala 1:750

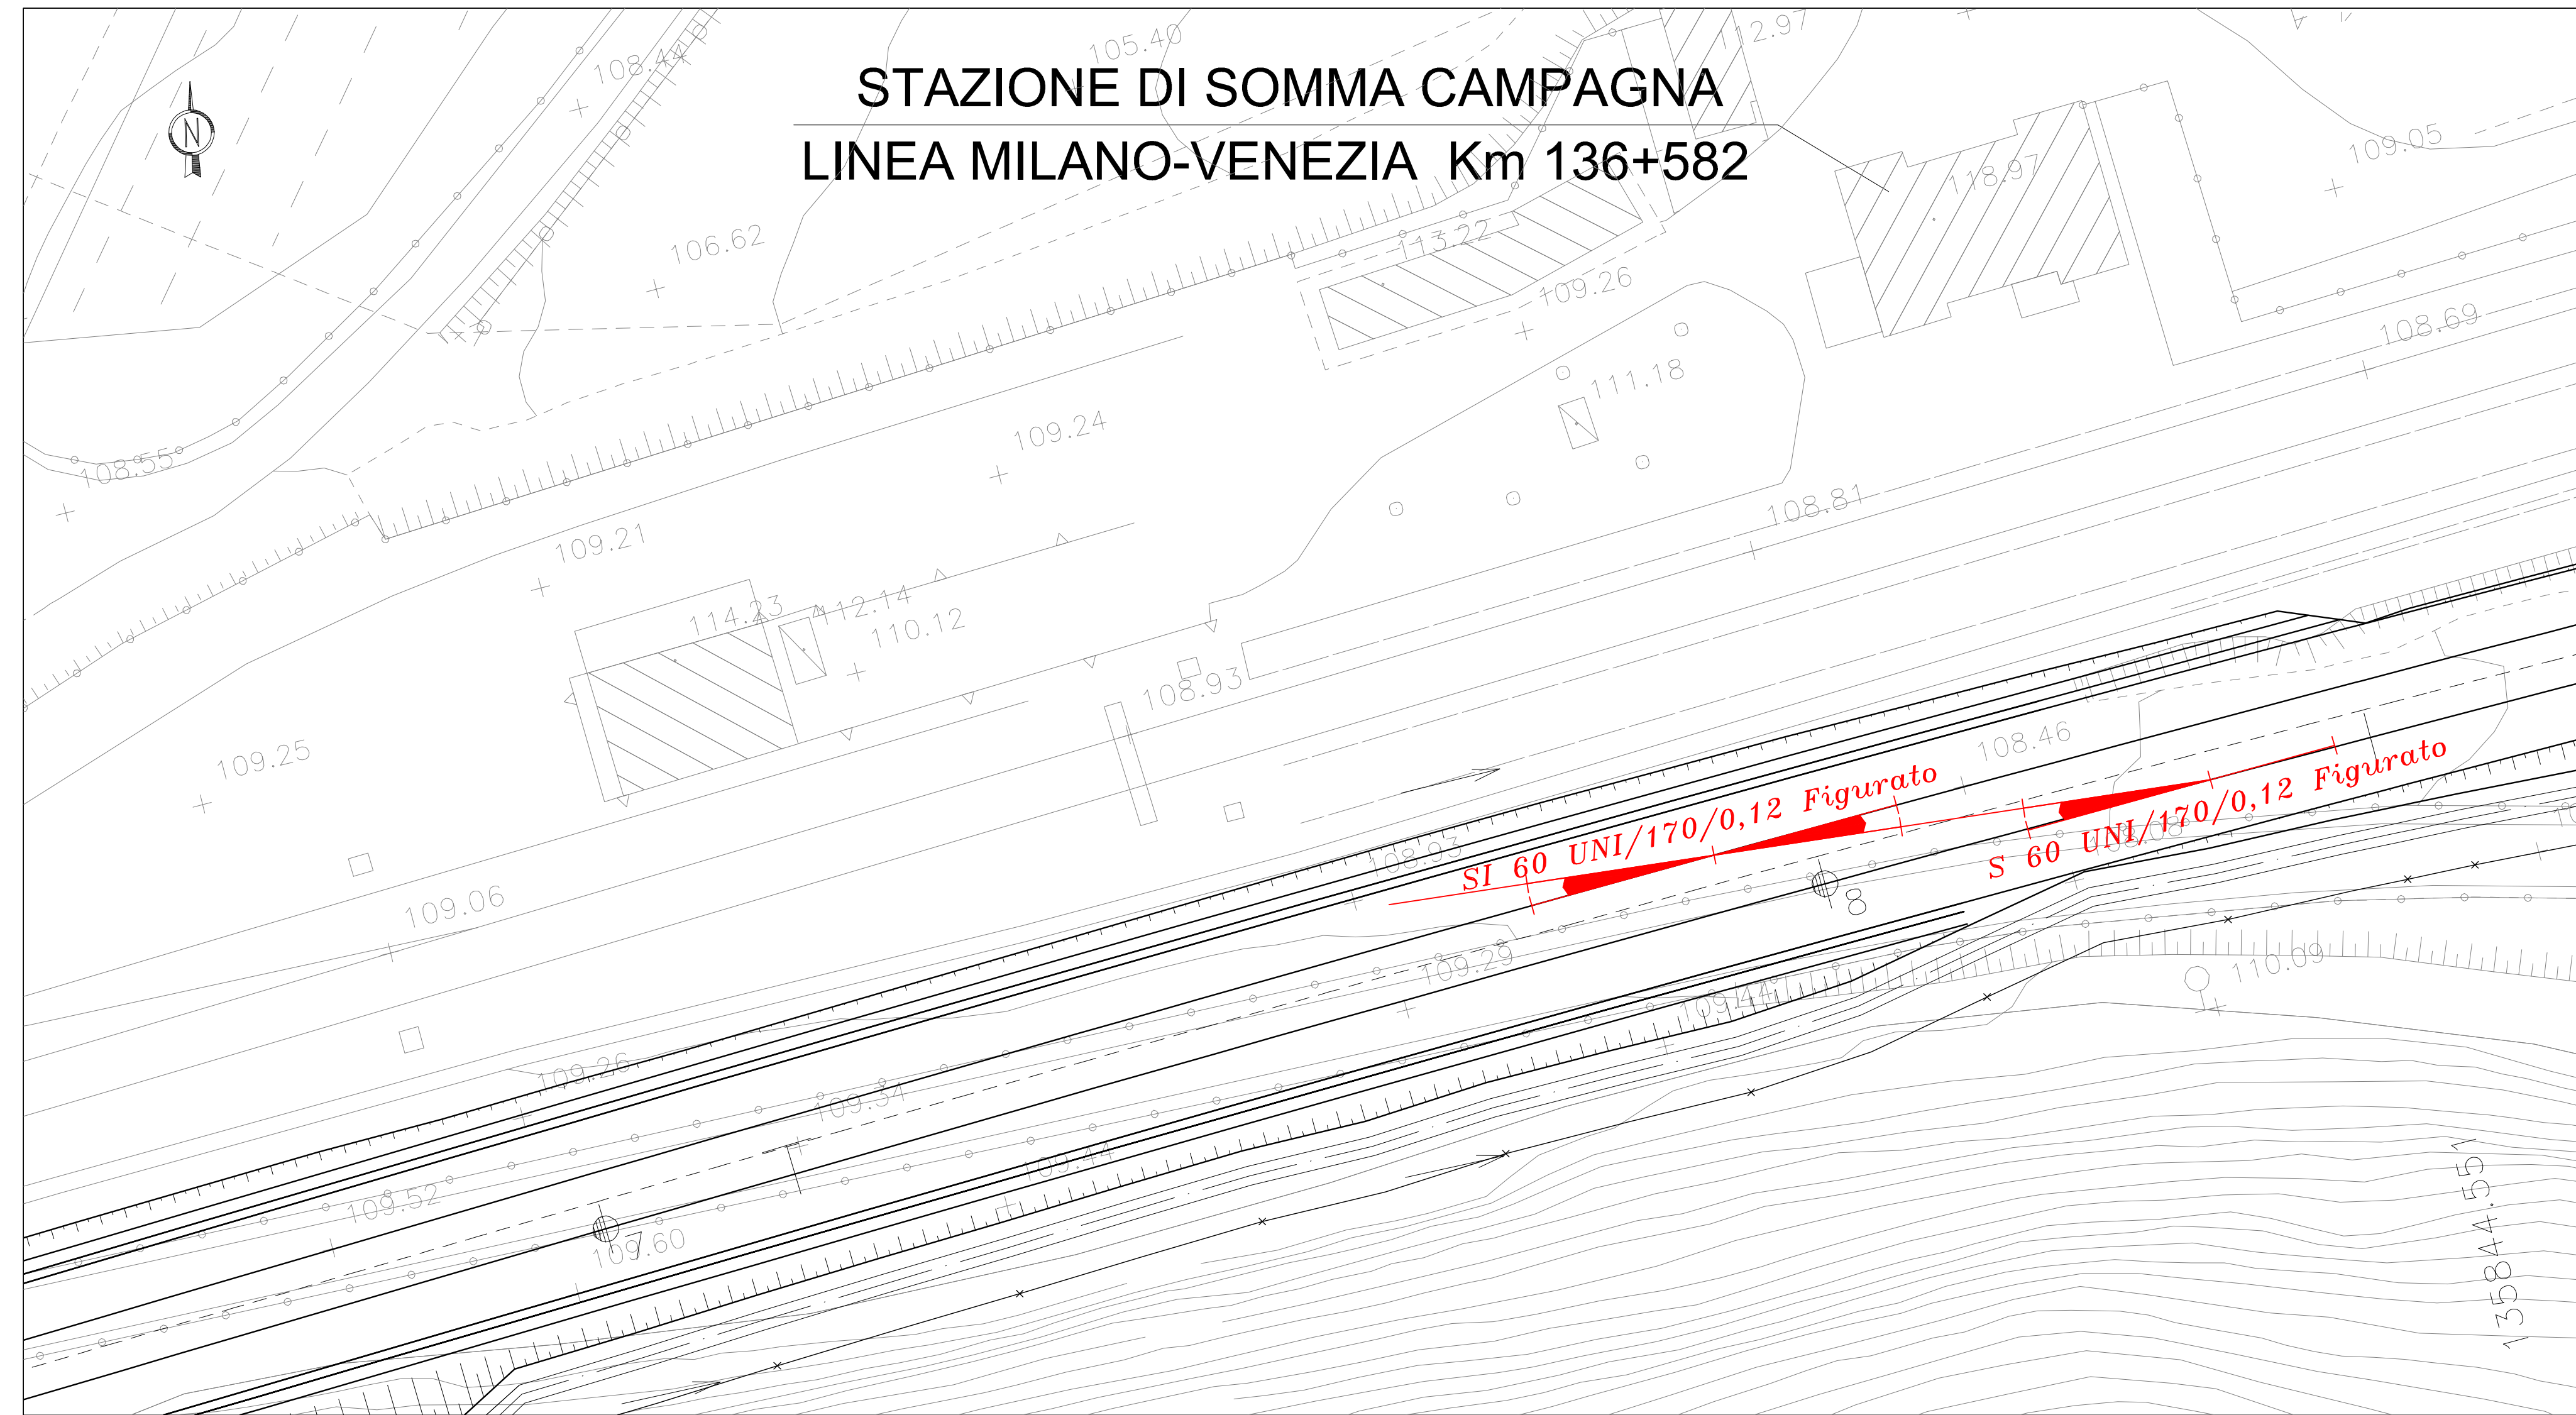


INTERVENTI DI FASE 1

- Realizzazione piano di posa ballast in affiancamento

SEZIONE TRASVERSALE
scala 1:50

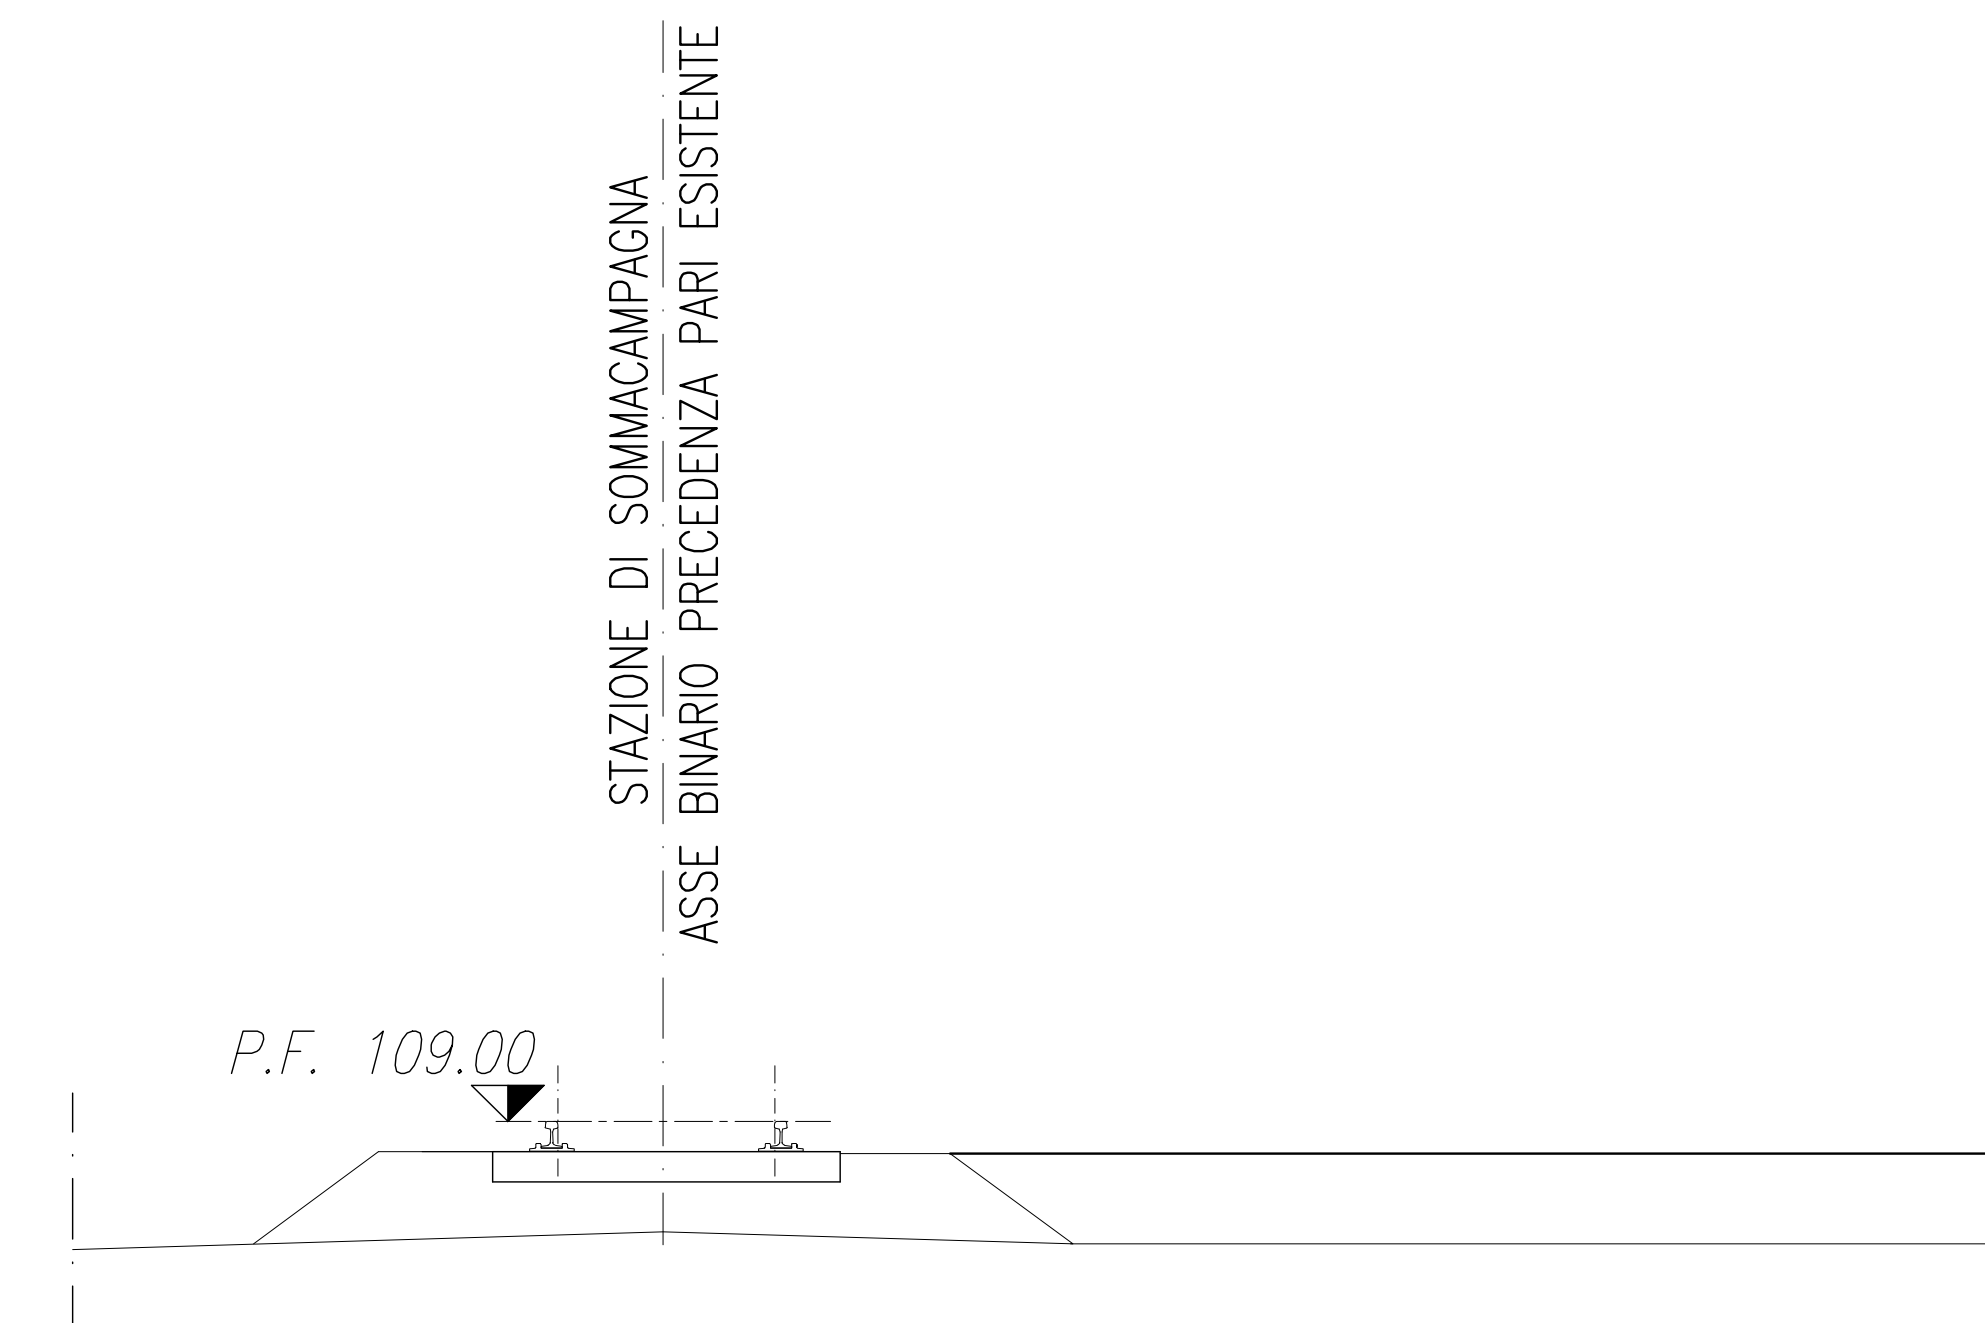


ALLACCIAMENTO CANTIERE DI LUGAGNANO
FASE 2 scala 1:750

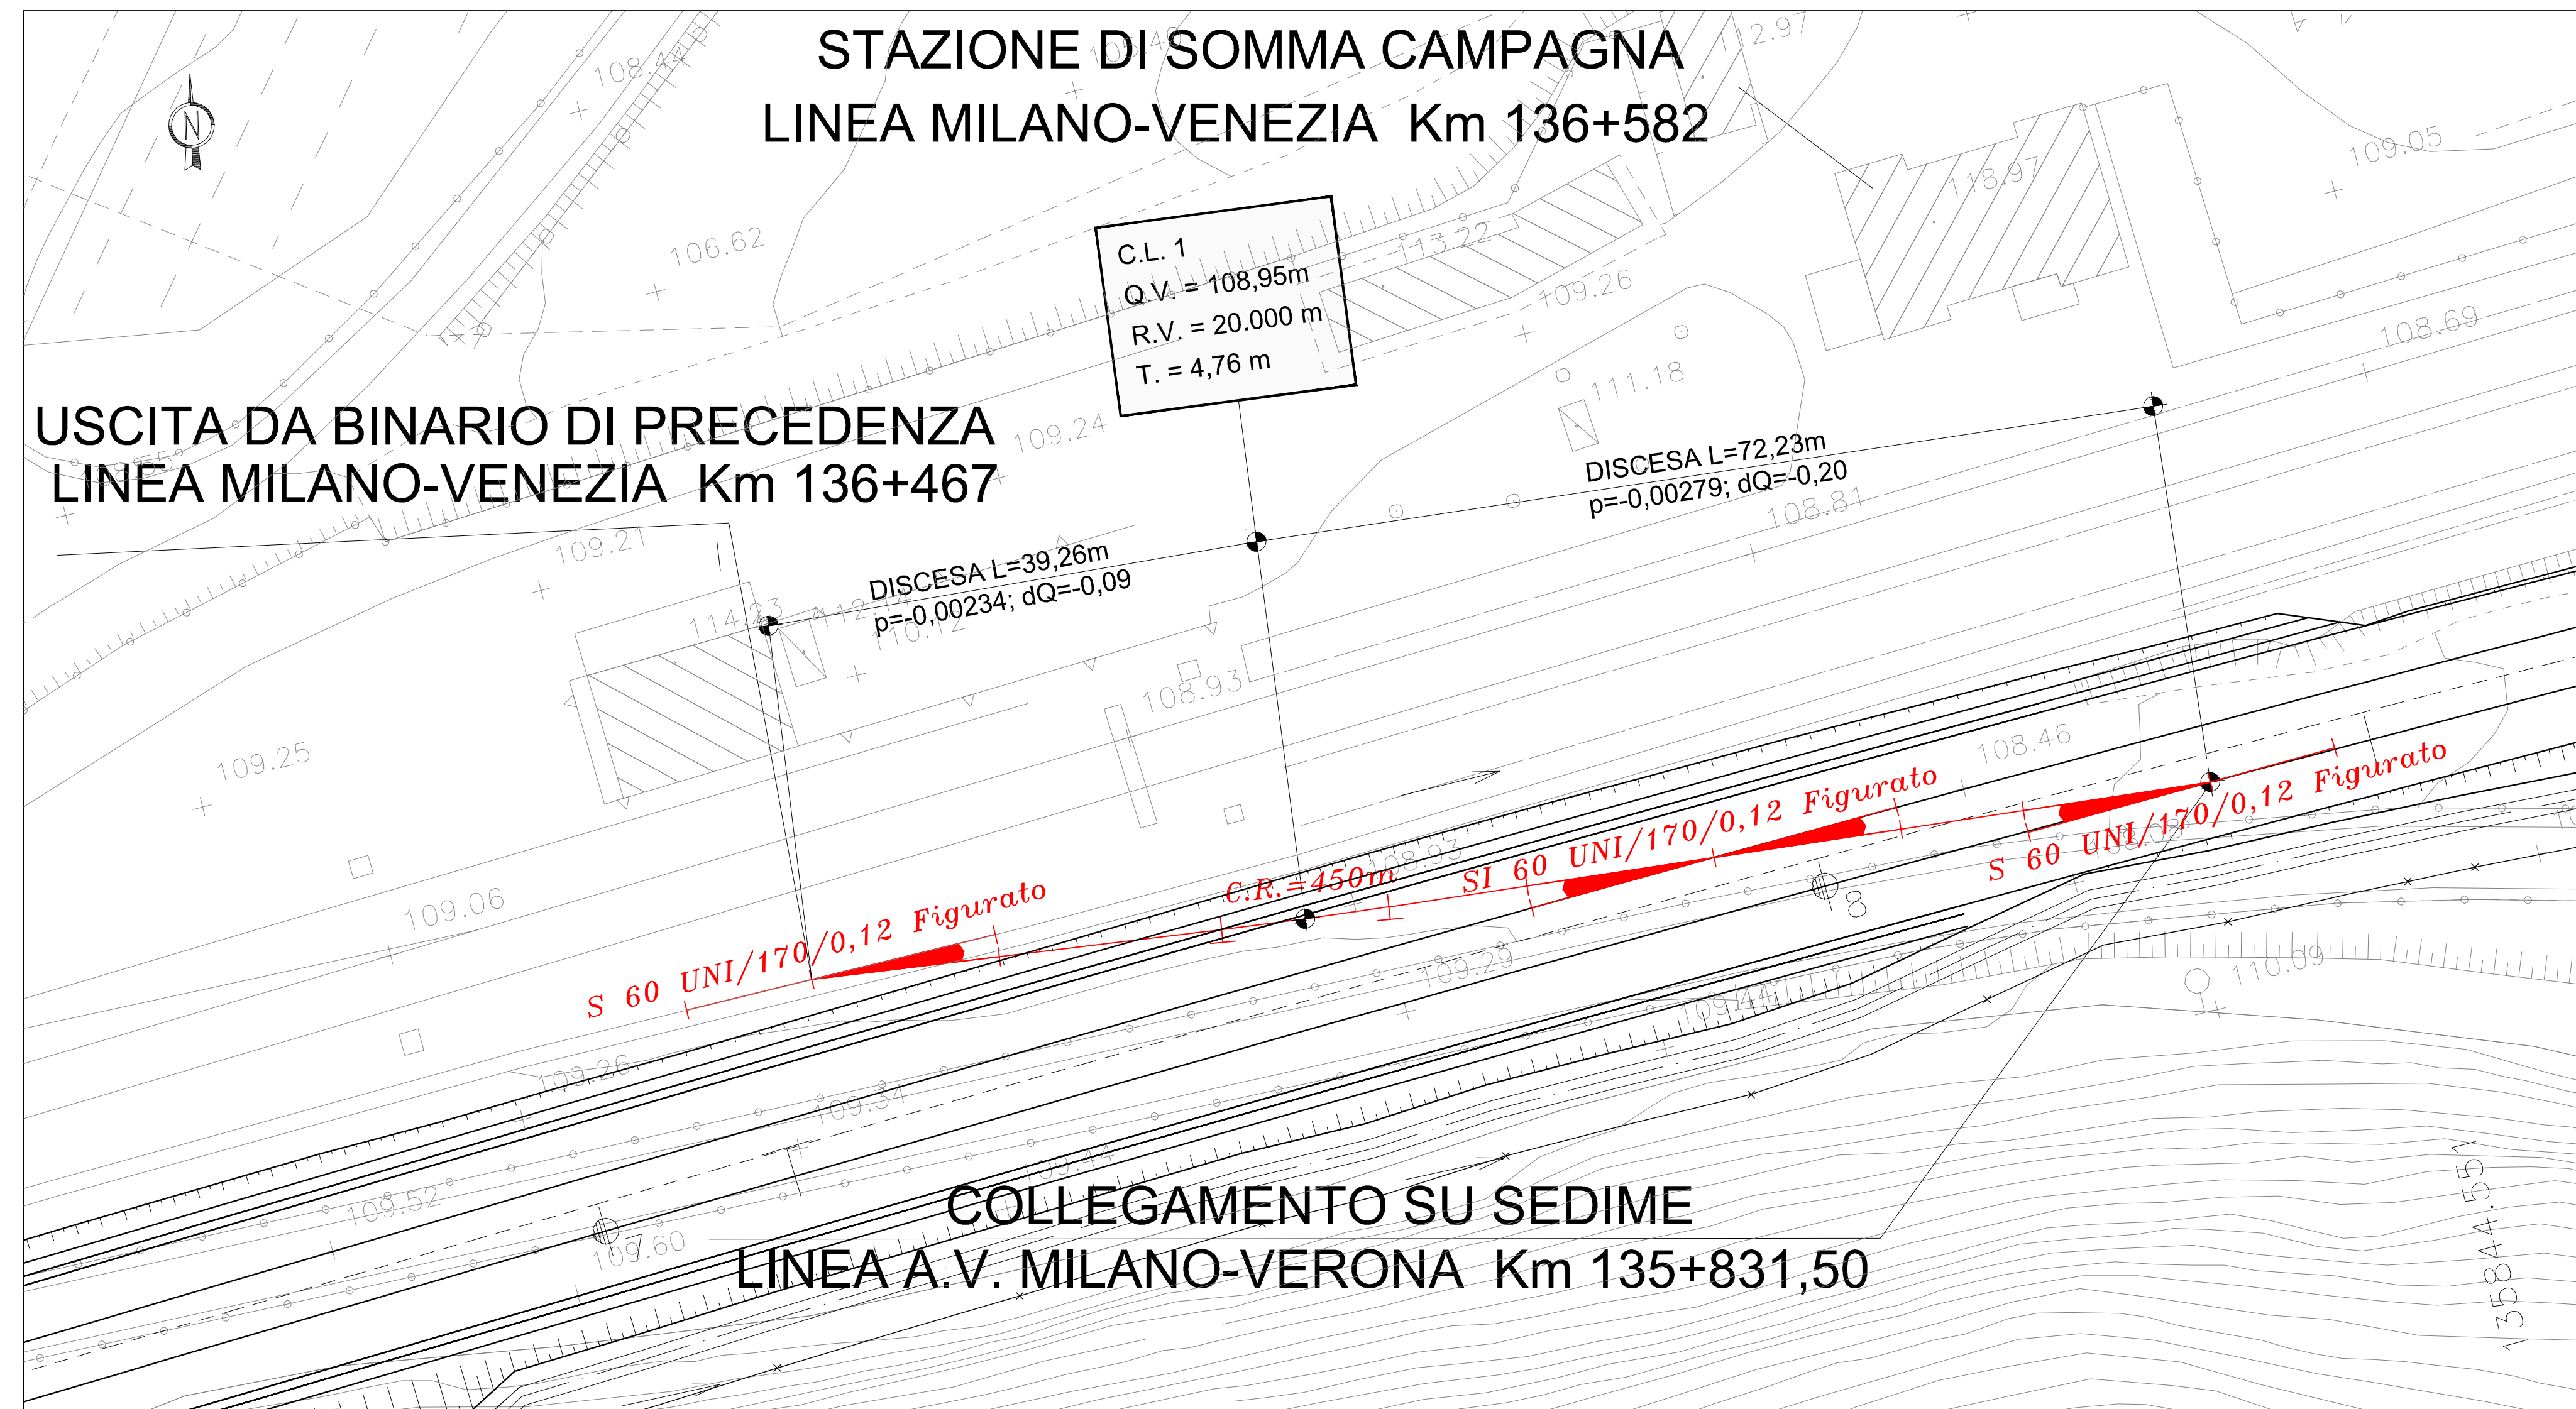

INTERVENTI DI FASE 2

- Interruzione esercizio ferroviario
- Inserimento sulla Linea Esistente deviatoio S 60 UNI/170/0,12
- Ripristino dell'esercizio ferroviario

SEZIONE TRASVERSALE
scala 1:50

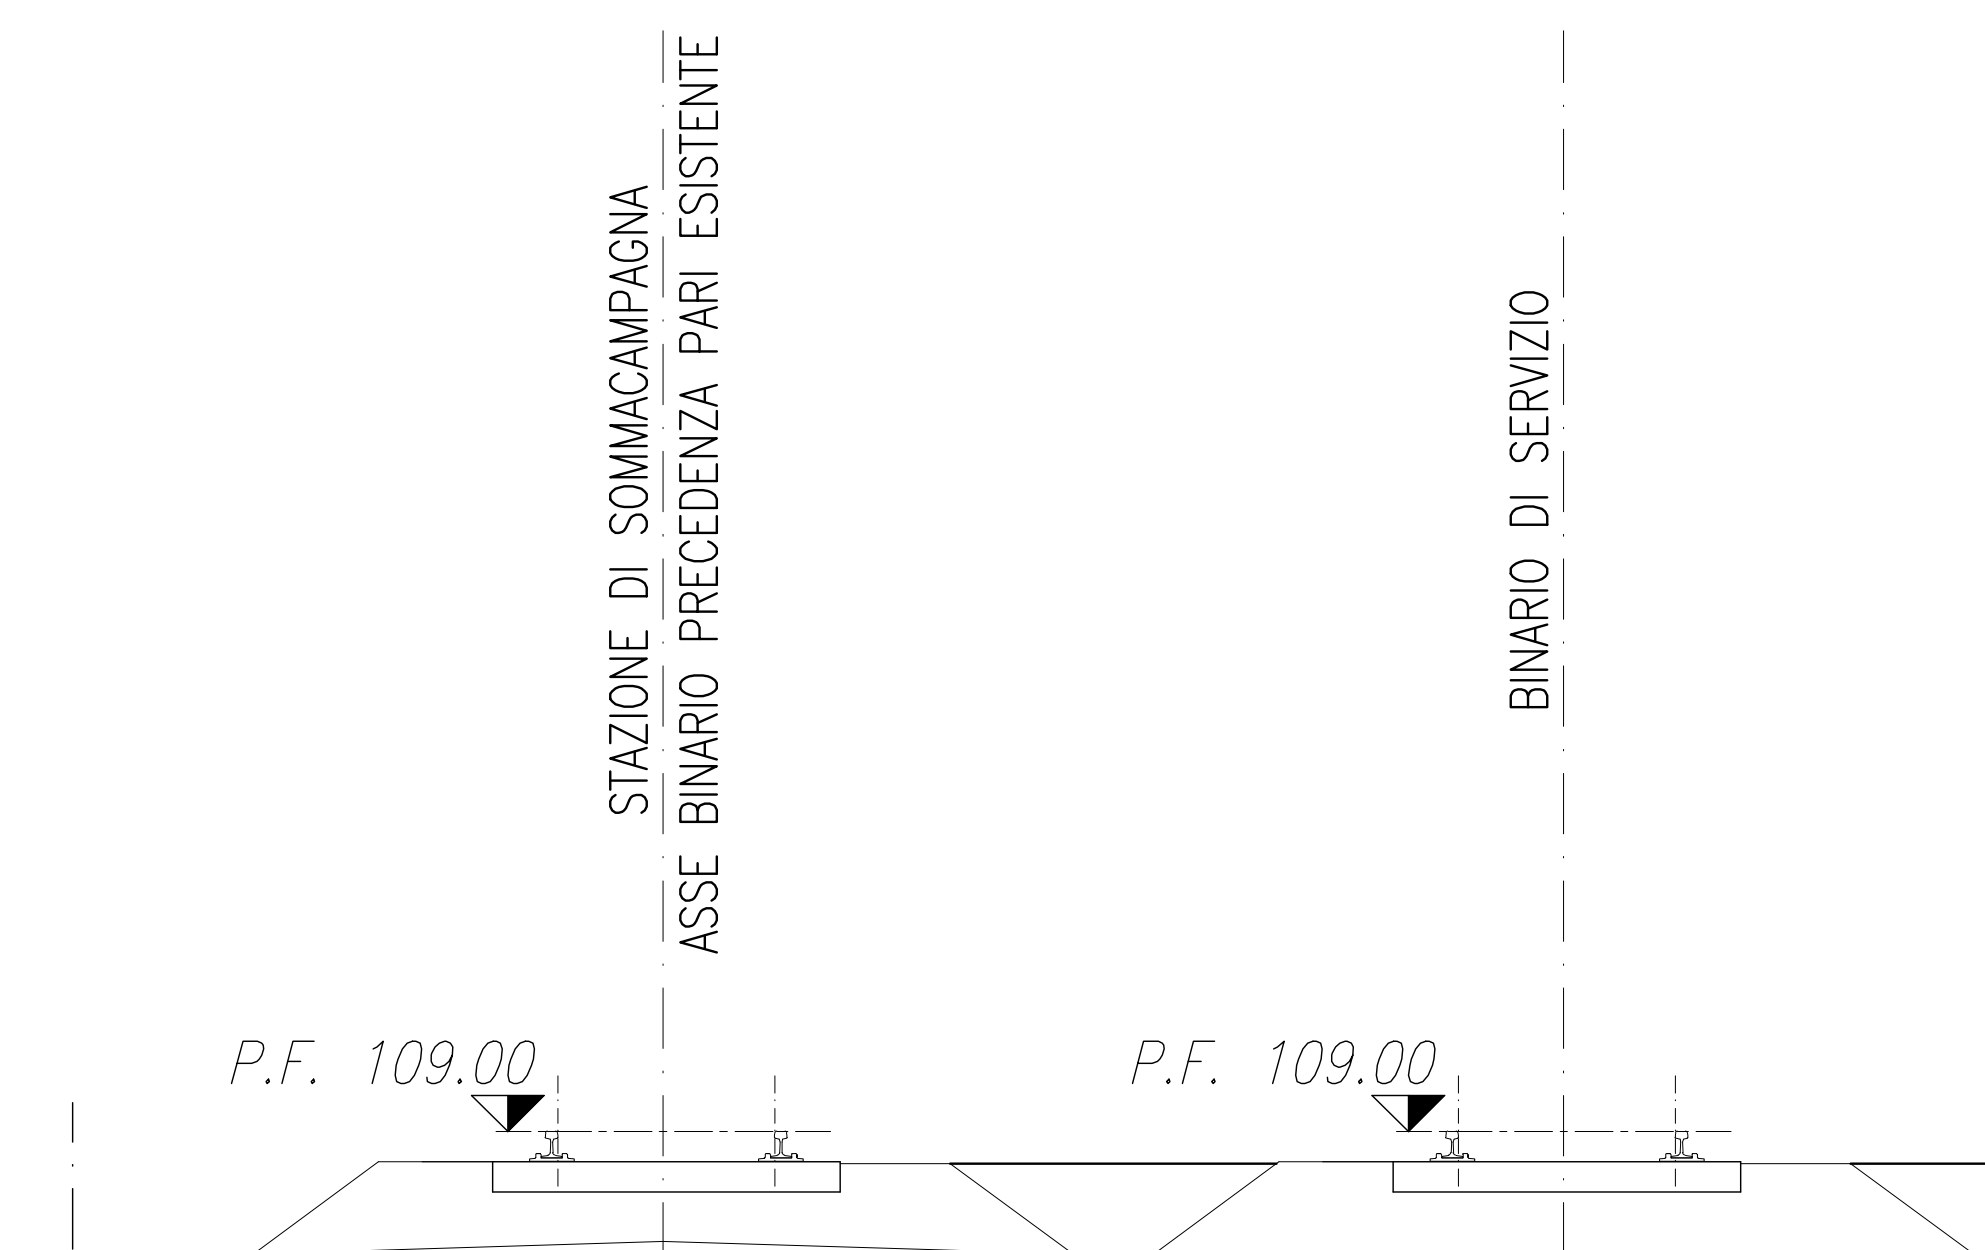

DISEGNI DI RIFERIMENTO

DESCRIZIONE	CODICE
PLANIMETRIA GENERALE LINEA AC SCALA 1:1000	A20200DE2P7IF0001136 A20200DE2P7IF0001137 A20200DE2P7IF0001138 A20200DE2P7IF0001139

IL CODICE COMMESSA "A202" E' STATO SOSTITUITO CON "IN05".

NOTE GENERALI

CARATTERISTICHE DEI MATERIALI

COMMITTENTE:  **RFI**
RETE FERROVIARIA ITALIANA
GRUPPO FERROVIE DELLO STATO ITALIANO

ALTA SORVEGLIANZA:  **ITALFERR**
GRUPPO FERROVIE DELLO STATO ITALIANO

GENERAL CONTRACTOR:  **Cepav due**

INFRASTRUTTURE FERROVIARIE STRATEGICHE DEFINITE DALLA LEGGE OBIETTIVO N. 443/01
LINEA A.V. /A.C. TORINO - VENEZIA Tratta MILANO - VERONA
Lotto funzionale Brescia-Verona
PROGETTO DEFINITIVO

ALLACCIAMENTO CANTIERE DI LUGAGNANO
su l.s. MILANO-VENEZIA - pk l.s. 136+467
FASI INTERFERENTI CON LINEE STORICHE

ALTA SORVEGLIANZA:  **ITALFERR**

COMMESSA	LOTTO	FASE	ENTE	TIPO DOC.	OPERA/DESCRIZIONE	PROGR.	REV.	SCALA
IN05	00	D	E2	AX	ILL8500	001	0	VARIE

Rev.	Data	Descrizione	Redatto	Data	Verificato	Data	Approvato	Data	Autorizzato/Data
0	31/03/14	EMISSIONE PER CDS	<i>[Signature]</i>	31/03/14	<i>[Signature]</i>	31/03/14	<i>[Signature]</i>	31/03/14	<i>[Signature]</i>
1									
2									
3									

Salpem S.p.a. COMM. 032121 Data: 31/03/14 Doc: N.16736_02.dwg

Scalo di plot: 1:1

CLIP: FB19F100000008