


MILANO ←

→ VERONA

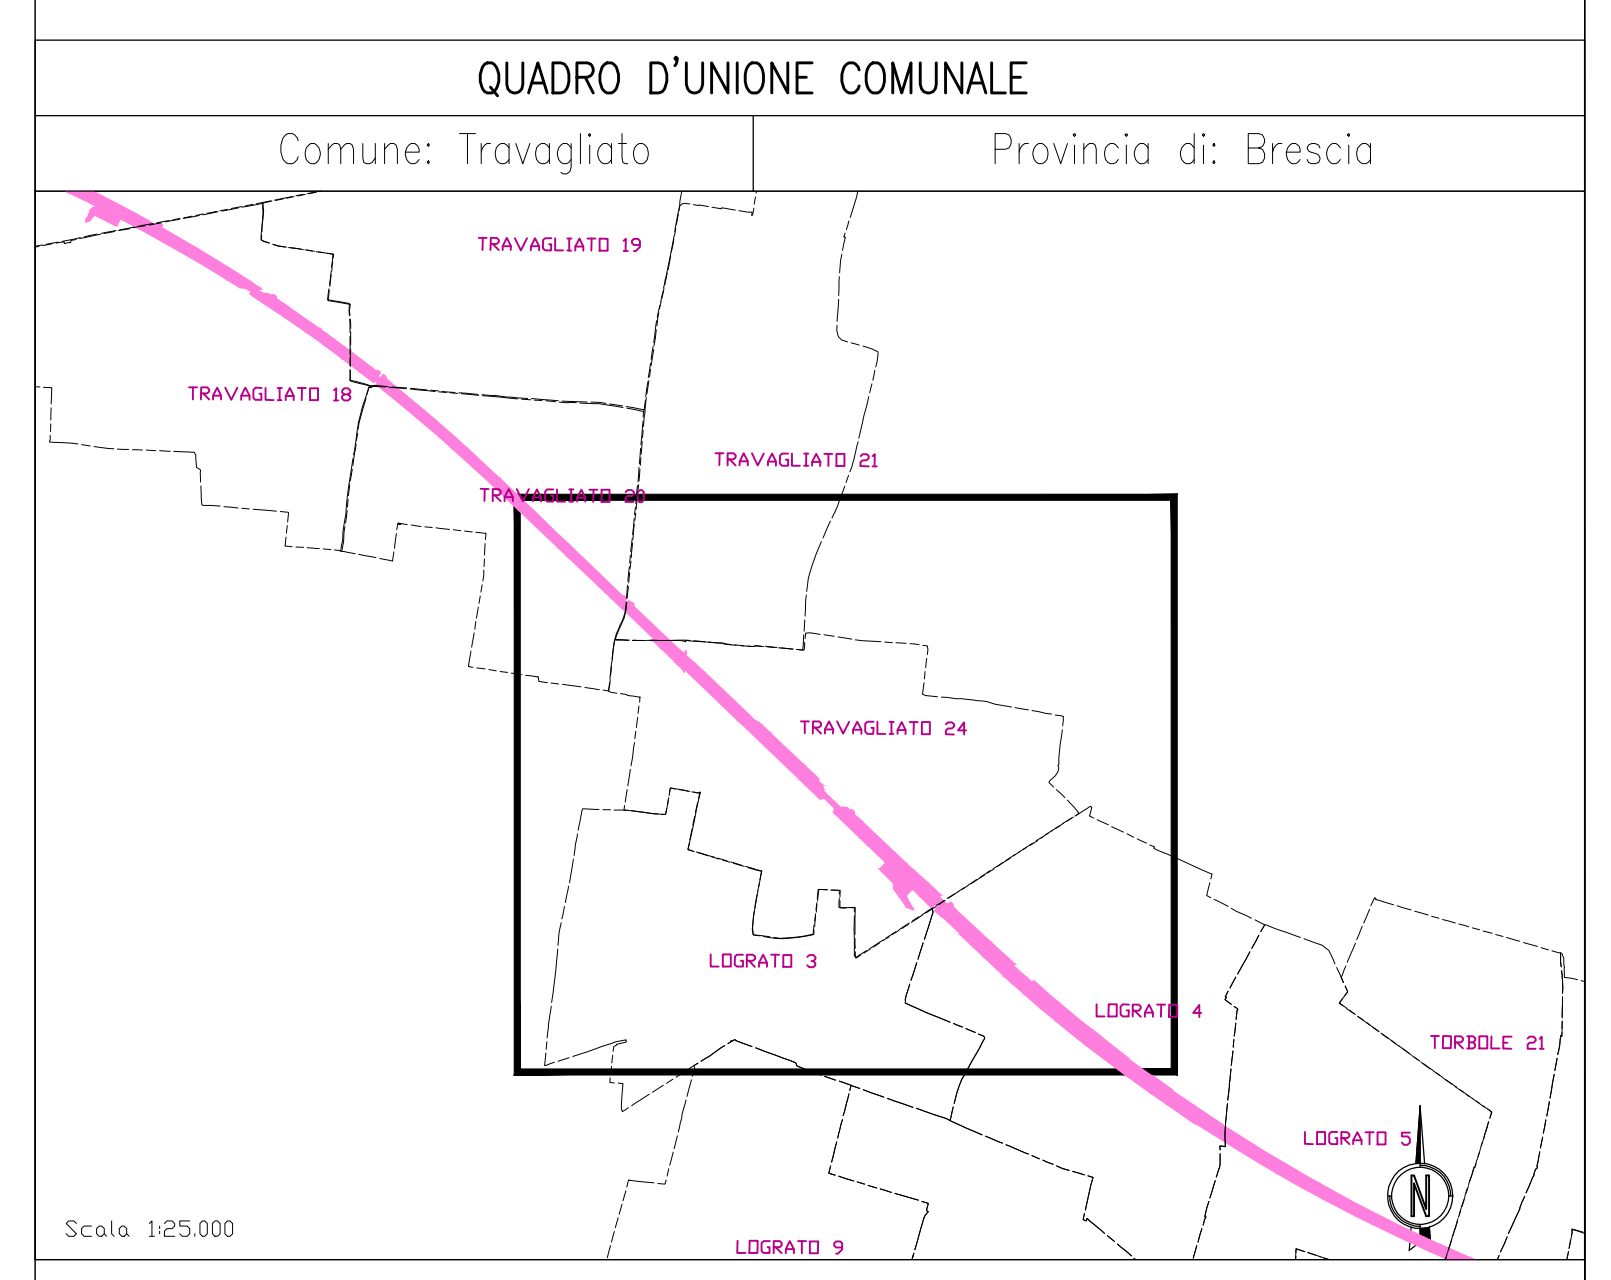

SIMBOLOGIA CATASTALE

	Particella catastale		Viabilità interpodereale
	Strada pubblica		Fossi e/o rii
	Acqua pubblica		Confine di foglio catastale

SIMBOLOGIA DEL PIANO PARTICELLARE

GRUPPO	DESCRIZIONE
ESISTENTE	<ul style="list-style-type: none"> Attuale sede ferroviaria Strade pubbliche Corsi d'acqua Occupazioni Asse Principale
ALTRI TITOLI	<ul style="list-style-type: none"> GIALLO per i fabbricati in demolizione accatastati GIALLO con contorno tratteggiato per i fabbricati in demolizione non accatastati Aree da occuparsi in via provvisoria ai sensi dell'art. 49 del D.P.R. 8 giugno 2001 n. 327 Vincolo urbanistico

COMMITTENTE:

ALTA SORVEGLIANZA:

GENERAL CONTRACTOR:

INFRASTRUTTURE FERROVIARIE STRATEGICHE DEFINITE DALLA LEGGE OBIETTIVO N. 443/01
LINEA A.V./A.C. TORINO - VENEZIA Tratta MILANO - VERONA
 Lotto funzionale Brescia-Verona
PROGETTO DEFINITIVO

PIANO PARTICELLARE DI ESPROPRIO PER C.D.S. CANTIERIZZAZIONE
 COMUNE DI TRAVAGLIATO TAV. 3 DI 3

IL PROGETTISTA INTEGRATORE

ALTA SORVEGLIANZA	Verificato	Data	Approvato	Data

COMMESSA	LOTTO	FASE	ENTE	TIPO DOC.	OPERA/OSI/PLA	PROGR.	REV.	SCALA
IN05	00	D	E2	BD	AQ0000	212	0	1:2000

PROGETTAZIONE GENERAL CONTRACTOR								Autorizzato/Data
Rev.	Data	Descrizione	Redatto	Data	Verificato	Data	Approvato	Data
0	31/03/14	EMISSIONE PER CDS		31/03/14		31/03/14		31/03/14
1								
2								
3								

Sapem S.p.a. COMM. 032121 [Data: 31/03/14] [Doc.N. 06554_02]

Progetto cofinanziato dalla Unione Europea CUP: FB19H100000008

Scala di plot: 1: