


QUADRO D'UNIONE COMUNALE
 Comune: Torbole Casaglia | Provincia di Brescia

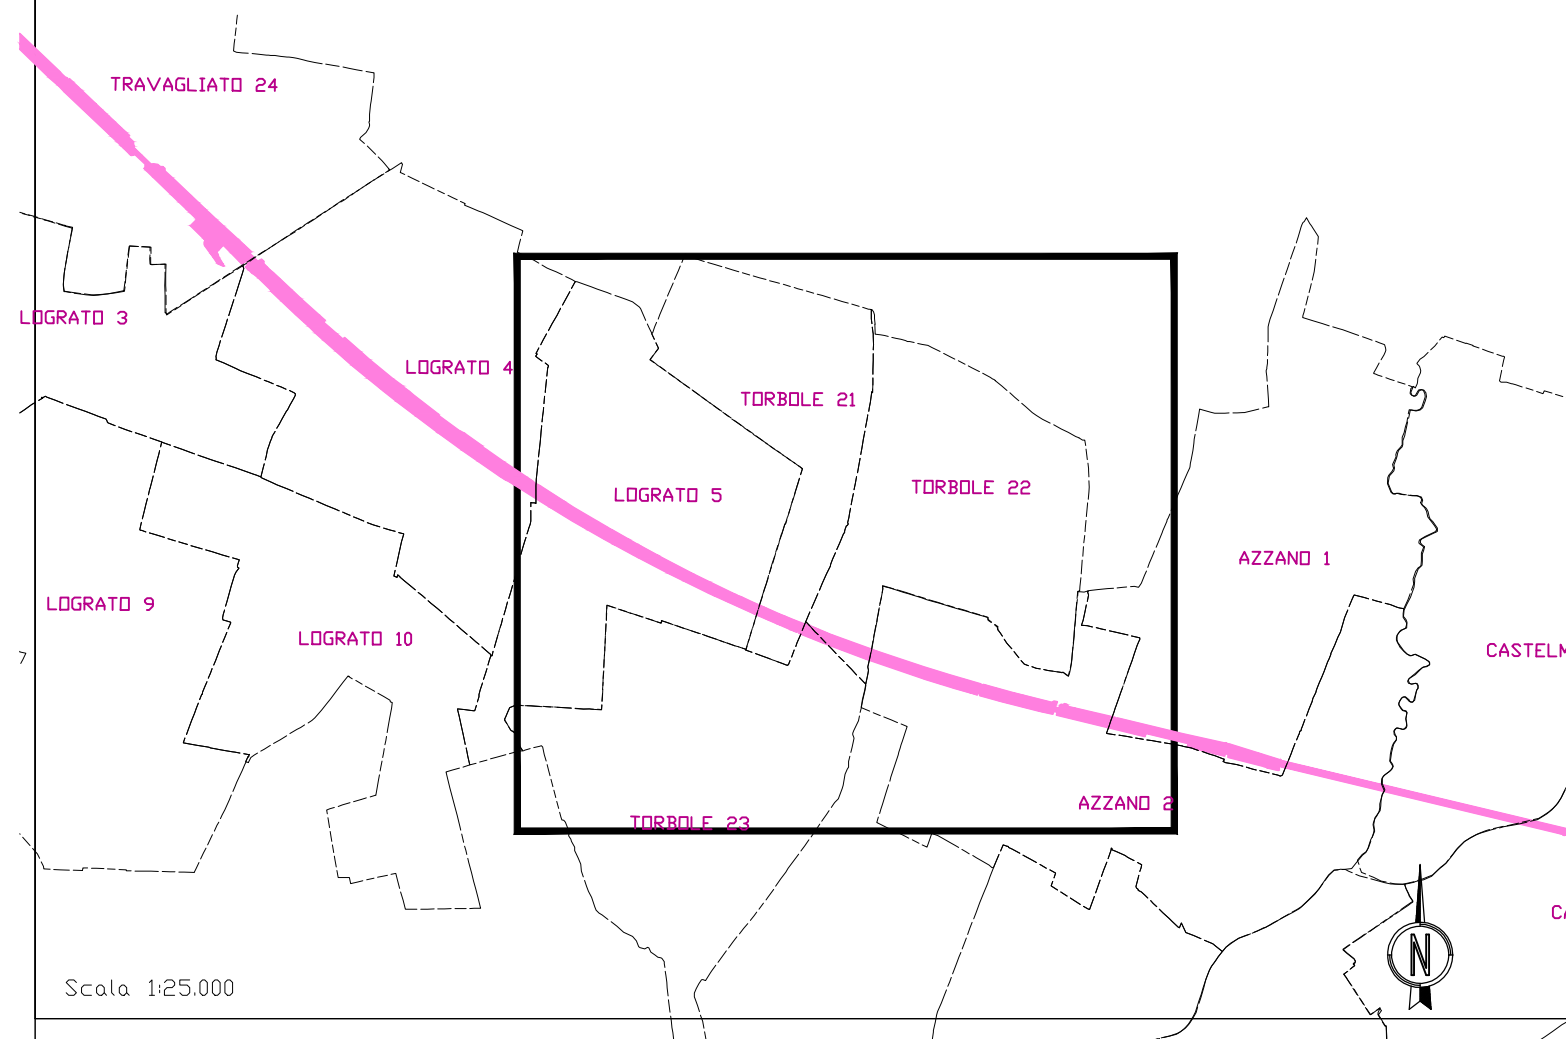

SIMBOLOGIA CATASTALE

	Particella catastale		Viabilità interpodereale
	Strada pubblica		Fossi e/o rii
	Acqua pubblica		Confine di foglio catastale

SIMBOLOGIA DEL PIANO PARTICELLARE

GRUPPO	DESCRIZIONE
ESISTENTE	<ul style="list-style-type: none"> Attuale sede ferroviaria Strade pubbliche Corsi d'acqua Occupazioni Asse Principale
ALTRI TITOLI	<ul style="list-style-type: none"> GIALLO per i fabbricati in demolizione accatastati GIALLO con contorno tratteggiato per i fabbricati in demolizione non accatastati Aree da occuparsi in via provvisoria ai sensi dell'art. 49 del D.P.R. 8 giugno 2001 n. 327 Vincolo urbanistico

COMMITTENTE: **RFI**
 RETTE FERROVIARIE ITALIANE
 GRUPPO FERROVIE DELLO STATO ITALIANE

ALTA SORVEGLIANZA: **ITAFERR**
 GRUPPO FERROVIE DELLO STATO ITALIANE

GENERAL CONTRACTOR: **Cepav due**

INFRASTRUTTURE FERROVIARIE STRATEGICHE DEFINITE DALLA LEGGE OBIETTIVO N. 443/01
LINEA A.V./A.C. TORINO - VENEZIA Tratta MILANO - VERONA
 Lotto funzionale Brescia-Verona
PROGETTO DEFINITIVO

PIANO PARTICELLARE DI ESPROPRIO PER C.D.S. CANTIERIZZAZIONE
 COMUNE DI TORBOLE CASAGLIA TAV. 1 DI 1

COMMESSA	LOTTO	FASE	ENTE	TIPO DOC.	OPERA/OSI/PLN	PROGR.	REV.	SCALA
IN05	00	D	E2	BD	AQ0000	215	0	1:2000

PROGETTAZIONE	GENERAL CONTRACTOR	Autorizzato/Date
Rev. Data Descrizione Redatto Data Verificato Data Approvato Data	Cepav due	
0 31/03/14 EMISSIONE PER CDS 31/03/14 31/03/14 31/03/14	Project Director	
1		
2		
3		