


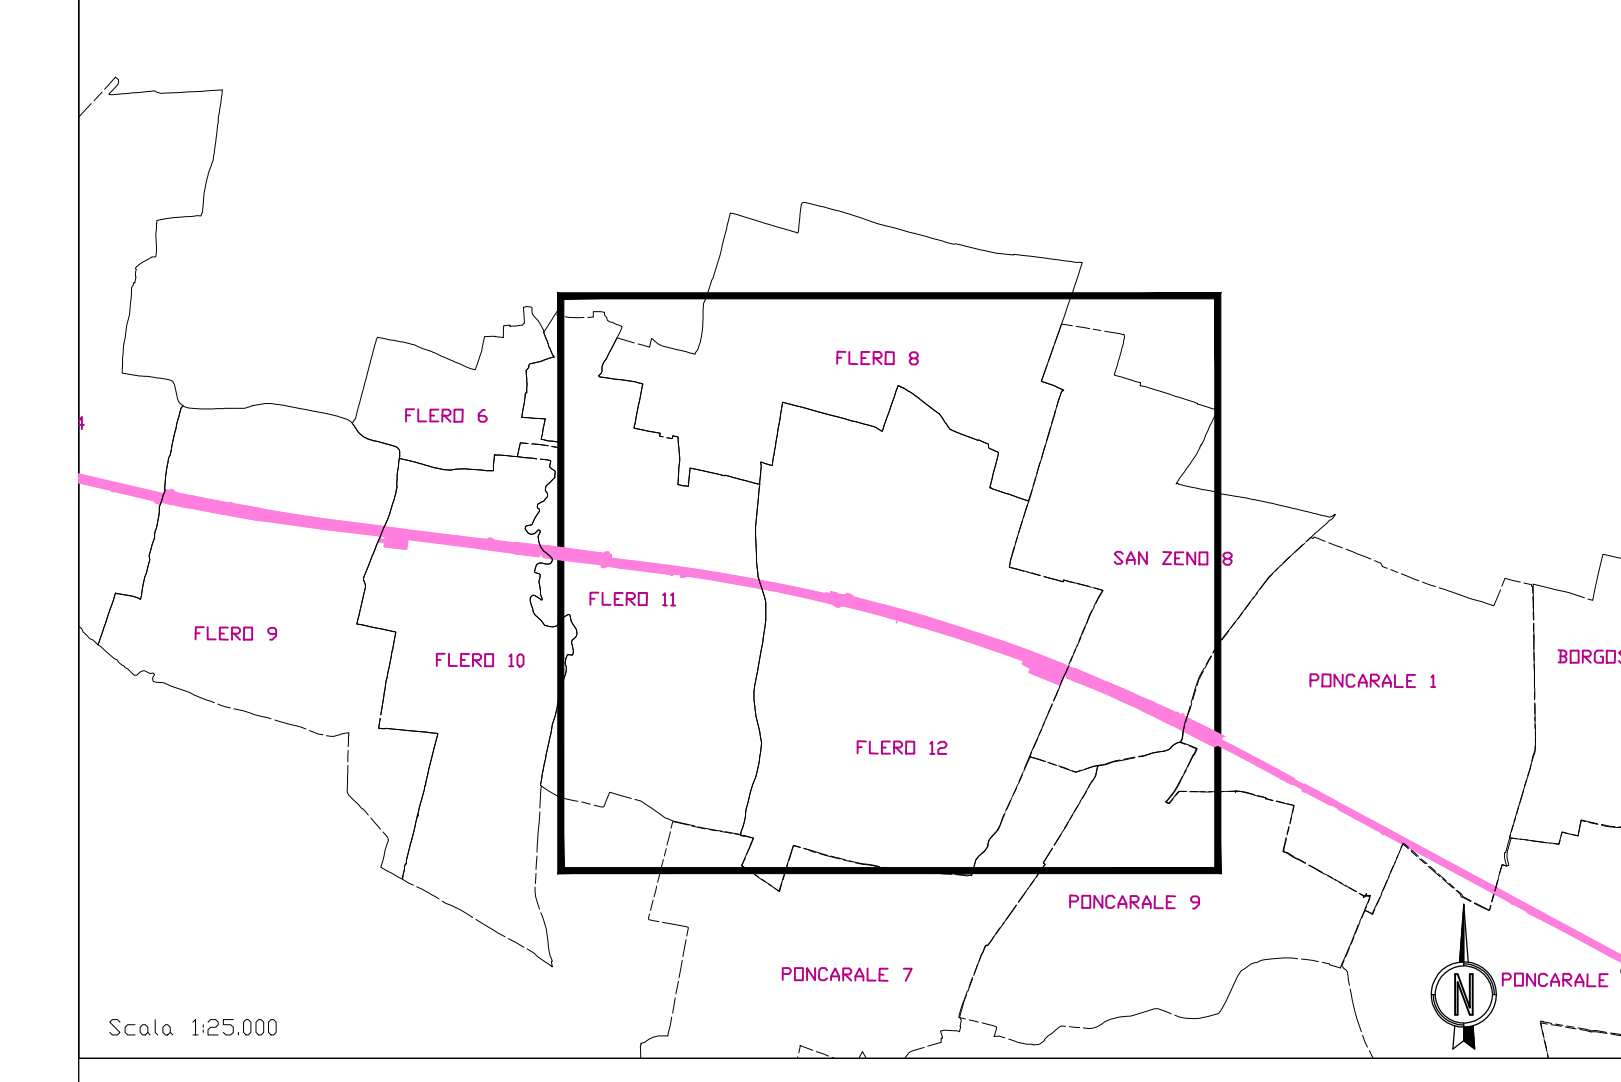

QUADRO D'UNIONE COMUNALE  
 Comune: Flero Provincia di: Brescia



**SIMBOLOGIA CATASTALE**

	Particella catastale		Viabilità interpodereale
	Strada pubblica		Fossi e/o rii
	Acqua pubblica		Confine di Foglio catastale

**SIMBOLOGIA DEL PIANO PARTICELLARE**

GRUPPO	DESCRIZIONE
ESISTENTE	<ul style="list-style-type: none"> <li> Attuale sede ferroviaria</li> <li> Strade pubbliche</li> <li> Corsi d'acqua</li> <li> Occupazioni Asse Principale</li> </ul>
ALTRI TITOLI	<ul style="list-style-type: none"> <li> GIALLO per i fabbricati in demolizione accatastati</li> <li> GIALLO con contorno tratteggiato per i fabbricati in demolizione non accatastati</li> <li> Aree da occuparsi in via provvisoria ai sensi dell'art. 49 del D.P.R. 8 giugno 2001 n. 327</li> <li> Vincolo urbanistico</li> </ul>

COMMITTENTE:

ALTA SORVEGLIANZA:

GENERAL CONTRACTOR:

**INFRASTRUTTURE FERROVIARIE STRATEGICHE DEFINITE DALLA LEGGE OBIETTIVO N. 443/01**  
**LINEA A.V./A.C. TORINO - VENEZIA Tratta MILANO - VERONA**  
 Lotto funzionale Brescia-Verona  
**PROGETTO DEFINITIVO**

**PIANO PARTICELLARE DI ESPROPRIO PER C.D.S.**  
**CANTIERIZZAZIONE**  
**COMUNE DI FLERO TAV. 3 DI 3**

ALTA SORVEGLIANZA:

Verificato	Data	Approvato	Data
------------	------	-----------	------

COMMESSA LOTTO FASE ENTE TIPO DOC. OPERA/DISCIPLINA Progr. REV. SCALA  
 IN05 00 D E2 BD AQ0000 085 1 1:2000

Rev.	Data	Descrizione	Redatto	Data	Verificato	Data	Approvato	Data	Autorizzato/Data
0	31/03/14	EMISSIONE PER CDS	TAMBURRO	31/03/14	TROTTA	31/03/14	LAZZARI	31/03/14	
1	01/07/14	REVISIONE PER CDS	TAMBURRO	01/07/14	TROTTA	01/07/14	LAZZARI	01/07/14	
2									
3									

Sapem S.p.a. COMM. 032121 Data: 01/07/14 Doc.N. IN5000E2BDAG00000851  
 Progetto cofinanziato dalla Unione Europea CUP: F81H9100000008