


MILANO
←

VERONA
→

QUADRO D'UNIONE COMUNALE

Comune: Ghedi Provincia di: Brescia

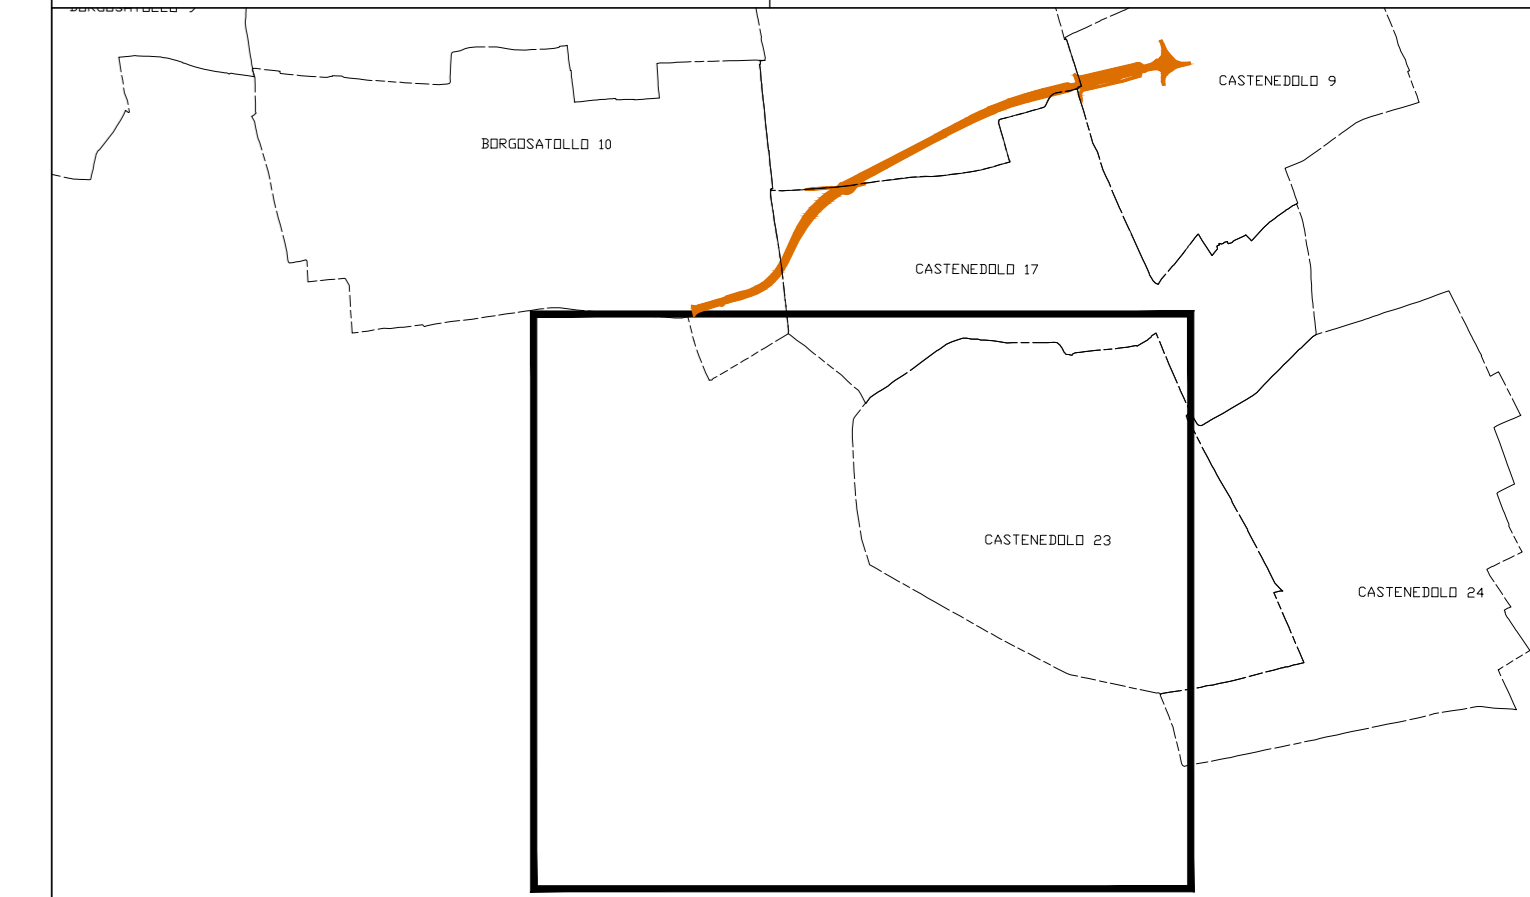

Scala 1:25.000

SIMBOLOGIA CATASTALE

	Particella catastale		Viabilità interpodereale
	Strada pubblica		Fossi e/o rii
	Acqua pubblica		Confine di Foglio catastale

SIMBOLOGIA DEL PIANO PARTICELLARE

GRUPPO	DESCRIZIONE
ESISTENTE	Attuale sede ferroviaria
ESISTENTE	Strade pubbliche
ESISTENTE	Corsi d'acqua
ESISTENTE	Occupazioni Asse Principale
ALTRI TITOLI	GIALLO per i fabbricati in demolizione accatastati
ALTRI TITOLI	GIALLO con contorno tratteggiato per i fabbricati in demolizione non accatastati
ALTRI TITOLI	Aree da occuparsi in via provvisoria ai sensi dell'art. 49 del D.P.R. 8 giugno 2001 n. 327
ALTRI TITOLI	Vincolo urbanistico

FOGLIO 1

COMMITTENTE:



ALTA SORVEGLIANZA:



GENERAL CONTRACTOR:



INFRASTRUTTURE FERROVIARIE STRATEGICHE DEFINITE DALLA LEGGE OBIETTIVO N. 443/01
 LINEA A.V. /A.C. TORINO - VENEZIA Tratta MILANO - VERONA
 Lotto funzionale Brescia-Verona
 PROGETTO DEFINITIVO

PIANO PARTICELLARE DI ESPROPRIO PER C.D.S.
 CANTIERIZZAZIONE
 COMUNE DI GHEDI TAV. 1 DI 2

IL PROGETTISTA INTEGRATORE
 ingegner
 DOTT. ANBURI
 ingegnere
 DOTT. ANBURI
 ingegnere

ALTA SORVEGLIANZA



COMMESSA	LOTTO	FASE	ENTE	TPO.DOC.	OPERA DESCRIZIONE	PROGR.	REV.	SCALA
IN05	00	D	E2	BD	AQ0000	228	1	1:2000

PROGETTAZIONE GENERAL CONTRACTOR										Autorizzato/Date	
Rev.	Data	Descrizione	Redatto	Data	Verificato	Data	Approvato	Data			
0	31/03/14	EMISSIONE PER CDS	TAMBURO	31/03/14	TROTTA	31/03/14	LAZZARI	31/03/14	Cepav due Project Director		
1	01/07/14	REVISIONE PER CDS	TAMBURO	01/07/14	TROTTA	01/07/14	LAZZARI	01/07/14	Cepav due Project Director		
2											
3											