


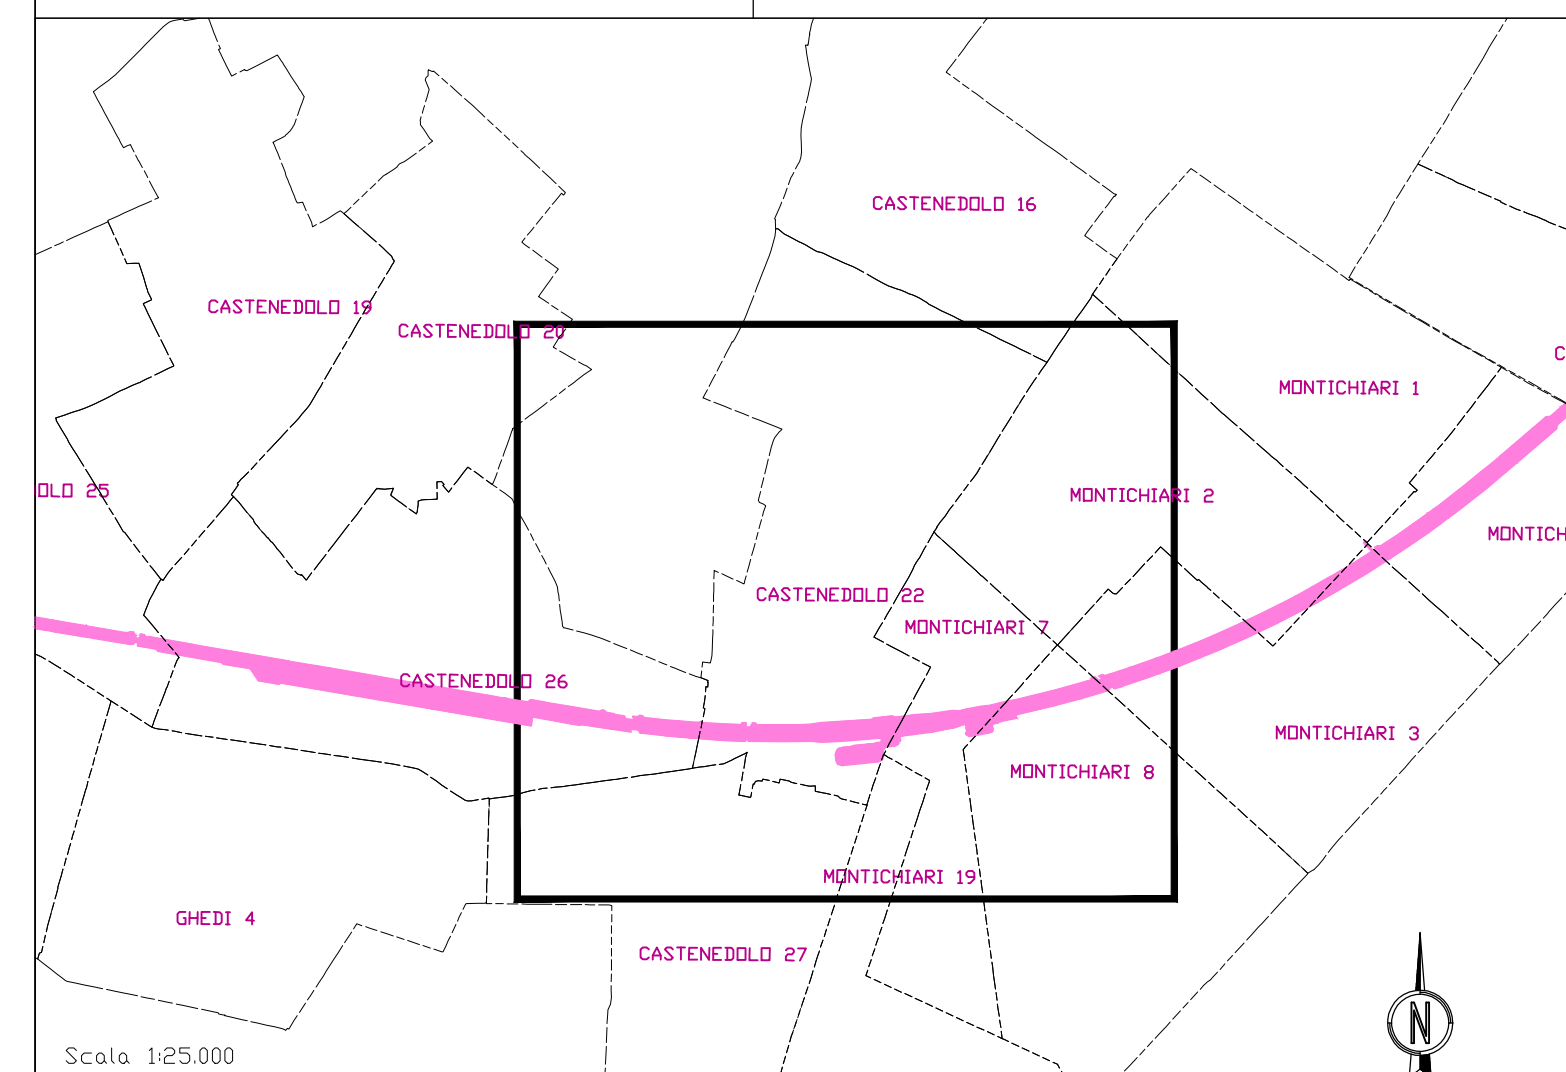

QUADRO D'UNIONE COMUNALE
 Comune: Castenedolo Provincia di: Brescia



SIMBOLOGIA CATASTALE

	Particella catastale		Viabilità interpodereale
	Strada pubblica		Fossi e/o rii
	Acqua pubblica		Confine di foglio catastale

SIMBOLOGIA DEL PIANO PARTICELLARE

GRUPPO	DESCRIZIONE
ESISTENTE	<ul style="list-style-type: none"> Attuale sede ferroviaria Strade pubbliche Corsi d'acqua Occupazioni Asse Principale
ALTRI TITOLI	<ul style="list-style-type: none"> GIALLO per i fabbricati in demolizione accatastati GIALLO con contorno tratteggiato per i fabbricati in demolizione non accatastati Aree da occuparsi in via provvisoria ai sensi dell'art. 49 del D.P.R. 8 giugno 2001 n. 327 Vincolo urbanistico

COMMITTENTE:
 RFI
 RETE FERROVIARIA ITALIANA
 GRUPPO RENOVATI DELLO STATO ITALIANO

ALTA SORVEGLIANZA:
 ITALFERR
 GRUPPO RENOVATI DELLO STATO ITALIANO

GENERAL CONTRACTOR:
 Cepav due

INFRASTRUTTURE FERROVIARIE STRATEGICHE DEFINITE DALLA LEGGE OBIETTIVO N. 443/01
 LINEA A.V./A.C. TORINO - VENEZIA Tratta MILANO - VERONA
 Lotto funzionale Brescia-Verona
 PROGETTO DEFINITIVO

PIANO PARTICELLARE DI ESPROPRIO PER C.D.S.
 CANTIERIZZAZIONE
 COMUNE DI CASTNEDELO TAV. 5 DI 5

ALTA SORVEGLIANZA		Verificato	Data	Approvato	Data			
COMMESSA	LOTTO	FASE	ENTE	TIPO DOC.	OPERA/OSOP/PLN	PROGR.	REV.	SCALA
IN05	00	D	E2	BD	AQ0000	230	0	1:2000
PROGETTAZIONE: GENERAL CONTRACTOR								Autorizzato/Data
Rev.	Data	Descrizione	Redatto	Data	Verificato	Data	Approvato	Data
0	31/03/14	EMISSIONE PER CDS	31/03/14	15/04/14	31/03/14	15/04/14	31/03/14	15/04/14
1								
2								
3								