


MILANO ←

→ VERONA

FOGLIO 24

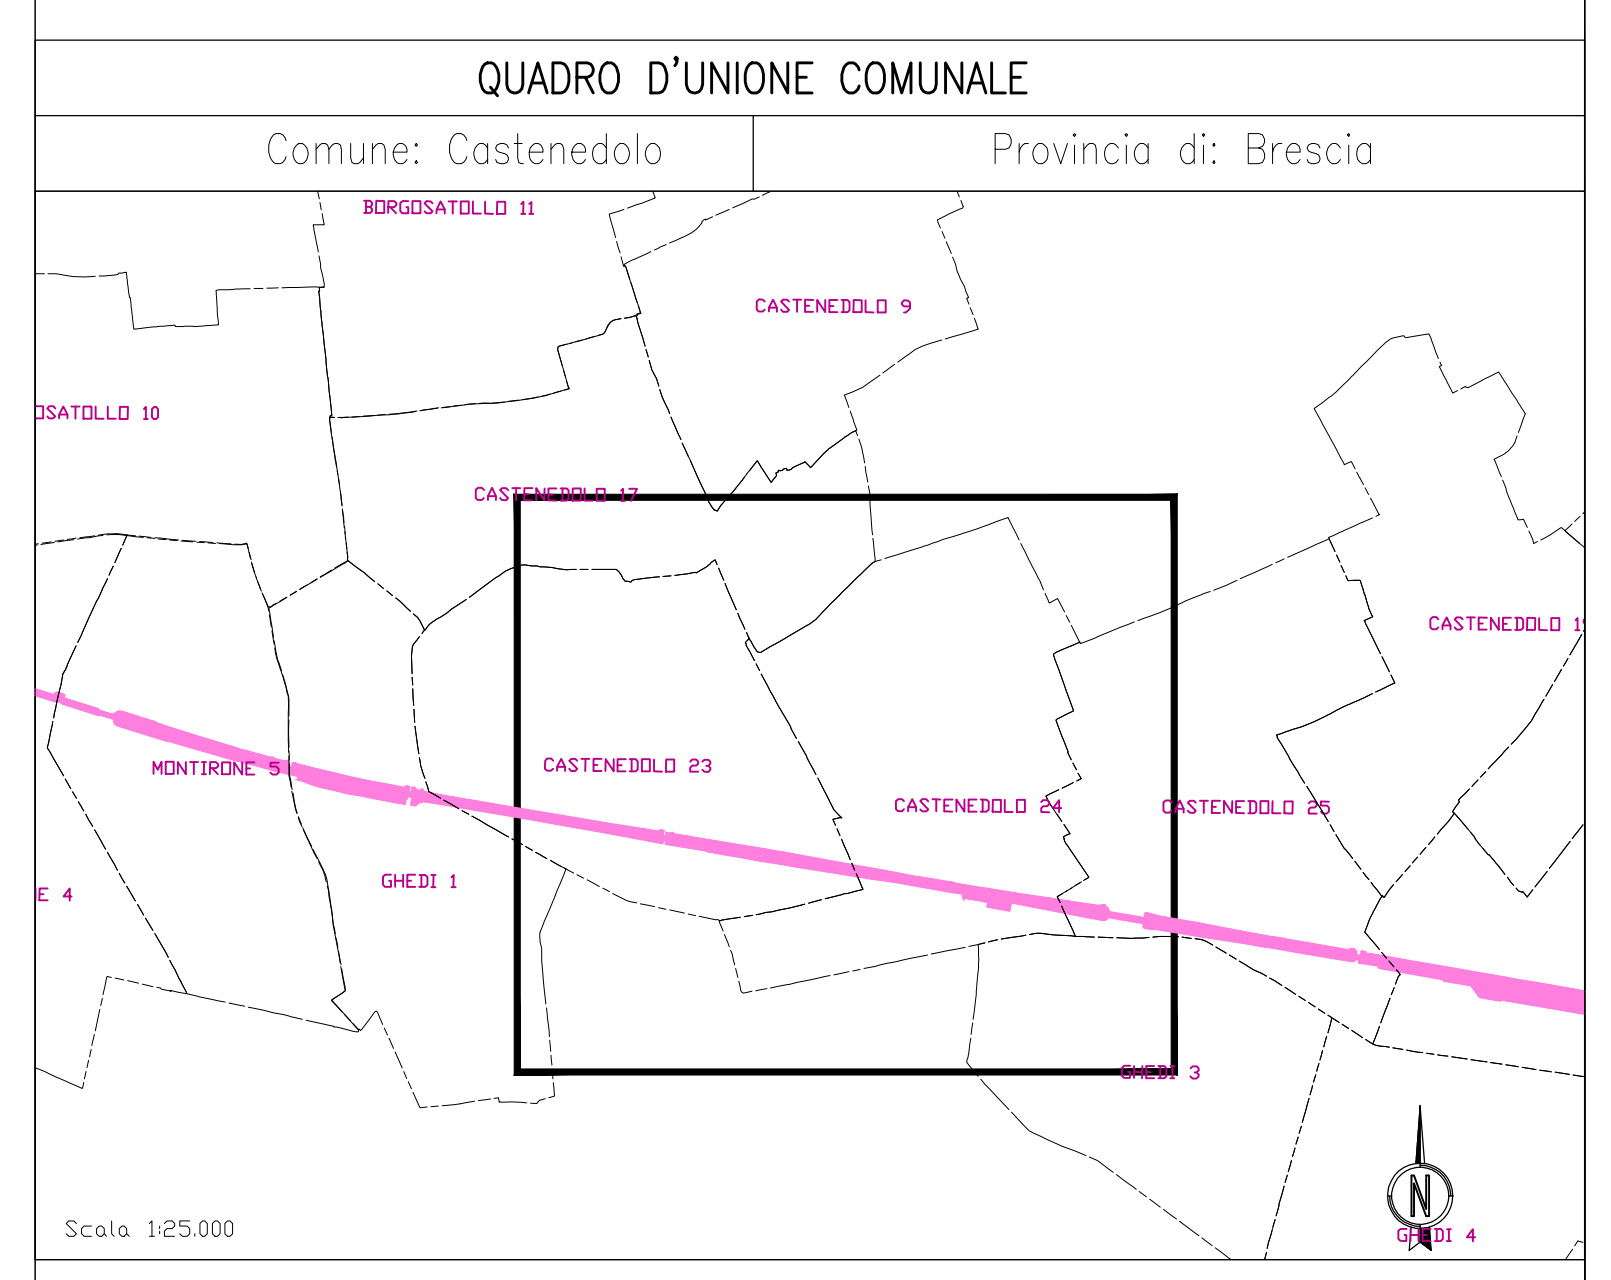

SIMBOLOGIA CATASTALE

| | | | |
|--|----------------------|--|-----------------------------|
| | Particella catastale | | Viabilità interpoderaie |
| | Strada pubblica | | Fossi e/o rii |
| | Acqua pubblica | | Confine di Foglio catastale |

SIMBOLOGIA DEL PIANO PARTICELLARE

| GRUPPO | DESCRIZIONE |
|--------------|---|
| ESISTENTE | <ul style="list-style-type: none"> Attuale sede ferroviaria Strade pubbliche Corsi d'acqua Occupazioni Asse Principale |
| ALTRI TITOLI | <ul style="list-style-type: none"> GIALLO per i fabbricati in demolizione accatastati GIALLO con contorno tratteggiato per i fabbricati in demolizione non accatastati Aree da occuparsi in via provvisoria ai sensi dell'art. 49 del D.P.R. 8 giugno 2001 n. 327 Vincolo urbanistico |

COMMITTENTE:

ALTA SORVEGLIANZA:

GENERAL CONTRACTOR:

INFRASTRUTTURE FERROVIARIE STRATEGICHE DEFINITE DALLA LEGGE OBIETTIVO N. 443/01
LINEA A.V./A.C. TORINO - VENEZIA Tratta MILANO - VERONA
Lotto funzionale Brescia-Verona
PROGETTO DEFINITIVO

PIANO PARTICELLARE DI ESPROPRIO PER C.D.S.
CANTIERIZZAZIONE
COMUNE DI CASTNEDEDOLO TAV. 2 DI 5

IL PROGETTISTA INTEGRATORE
 Sestini SPA
 Via Sestini, 10 - 31039 Montebelluna (TV)
 Tel. +39 0422 860001 - Fax +39 0422 860002
 www.sestini.it

| ALTA SORVEGLIANZA | Verificato | Data | Approvato | Data |
|-------------------|------------|------|-----------|------|
| | | | | |

| COMMESSA | LOTTO | FASE | ENTE | TIPO DOC. | OPERA/OSOP/INA | PROGR. | REV. | SCALA |
|----------|-------|------|------|-----------|----------------|--------|------|--------|
| IN05 | 00 | D | E2 | BD | AQ0000 | 231 | 0 | 1:2000 |

| PROGETTAZIONE GENERAL CONTRACTOR | | | | | | | | Autorizzato/Data |
|----------------------------------|----------|-------------------|---------|----------|------------|----------|-----------|------------------|
| Rev. | Data | Descrizione | Redatto | Data | Verificato | Data | Approvato | Data |
| 0 | 31/03/14 | EMISSIONE PER CDS | | 31/03/14 | | 31/03/14 | | 31/03/14 |
| 1 | | | | | | | | |
| 2 | | | | | | | | |
| 3 | | | | | | | | |

Sapem S.p.a. COMM. 032121 [Data: 31/03/14] [Doc.N. 08572_02]

Progetto cofinanziato dalla Unione Europea CUP: FBH9100000008

Scala di plot: 1: