


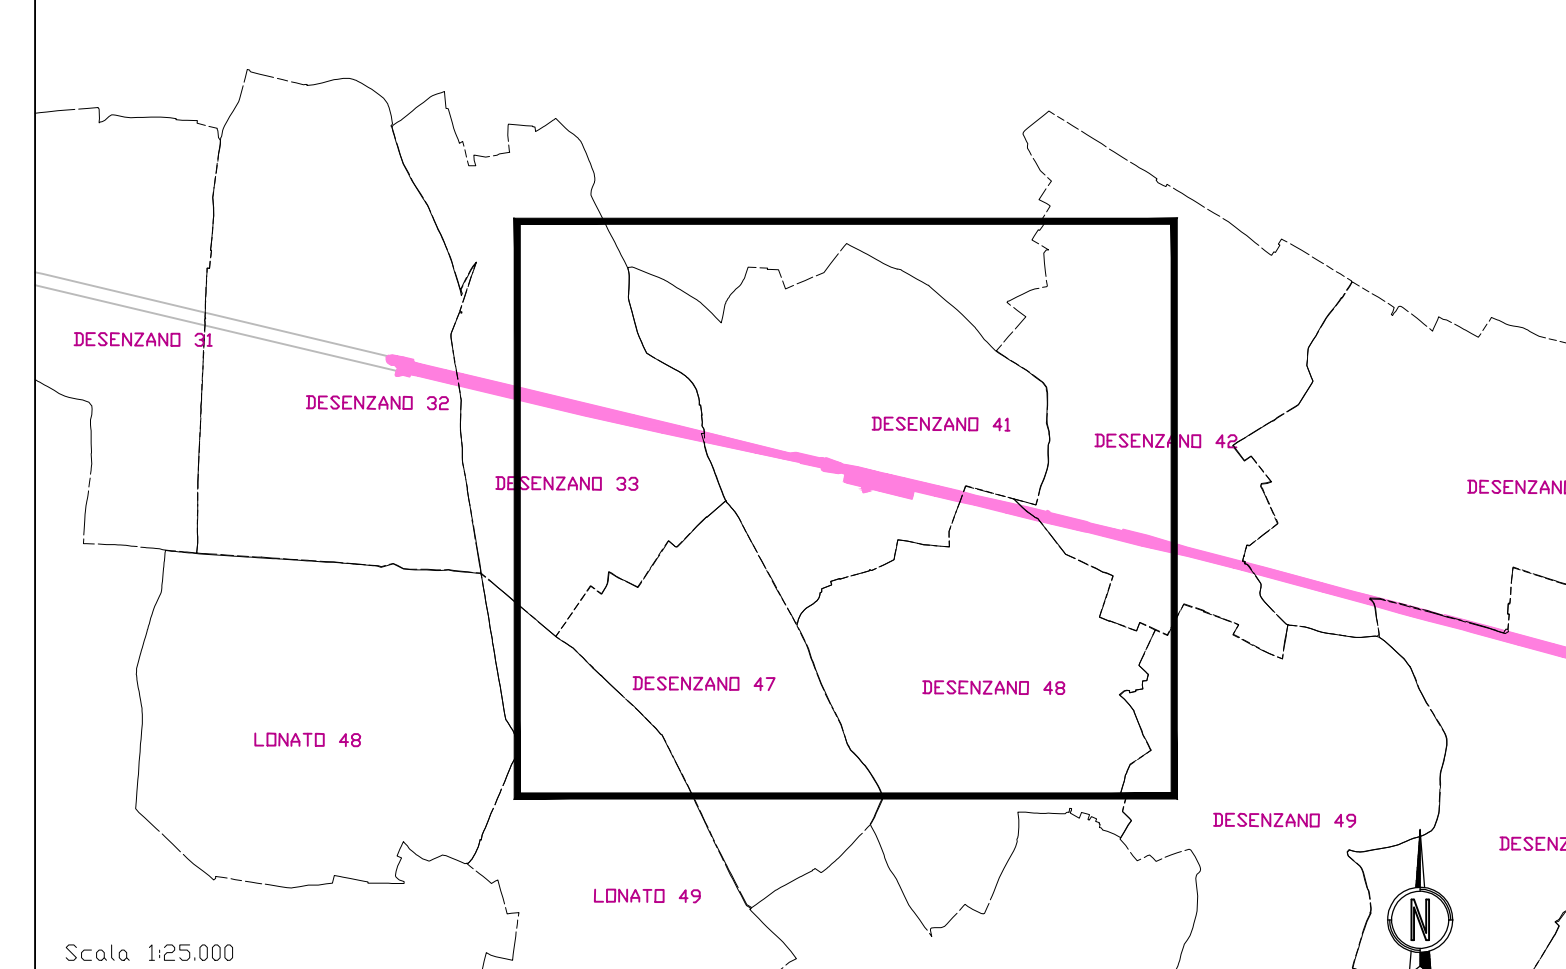

**QUADRO D'UNIONE COMUNALE**  
 Comune: Desenzano Provincia di Brescia




**SIMBOLOGIA CATASTALE**

	Particella catastale		Viabilità interpodere
	Strada pubblica		Fossi e/o rii
	Acqua pubblica		Confine di Foglio catastale

**SIMBOLOGIA DEL PIANO PARTICELLARE**

GRUPPO	DESCRIZIONE
ESISTENTE	<ul style="list-style-type: none"> <li> Attuale sede ferroviaria</li> <li> Strade pubbliche</li> <li> Corsi d'acqua</li> <li> Occupazioni Asse Principale</li> </ul>
ALTRI TITOLI	<ul style="list-style-type: none"> <li> GIALLO per i fabbricati in demolizione accatastati</li> <li> GIALLO con contorno tratteggiato per i fabbricati in demolizione non accatastati</li> <li> Aree da occuparsi in via provvisoria ai sensi dell'art. 49 del D.P.R. 8 giugno 2001 n. 327</li> <li> Vincolo urbanistico</li> </ul>

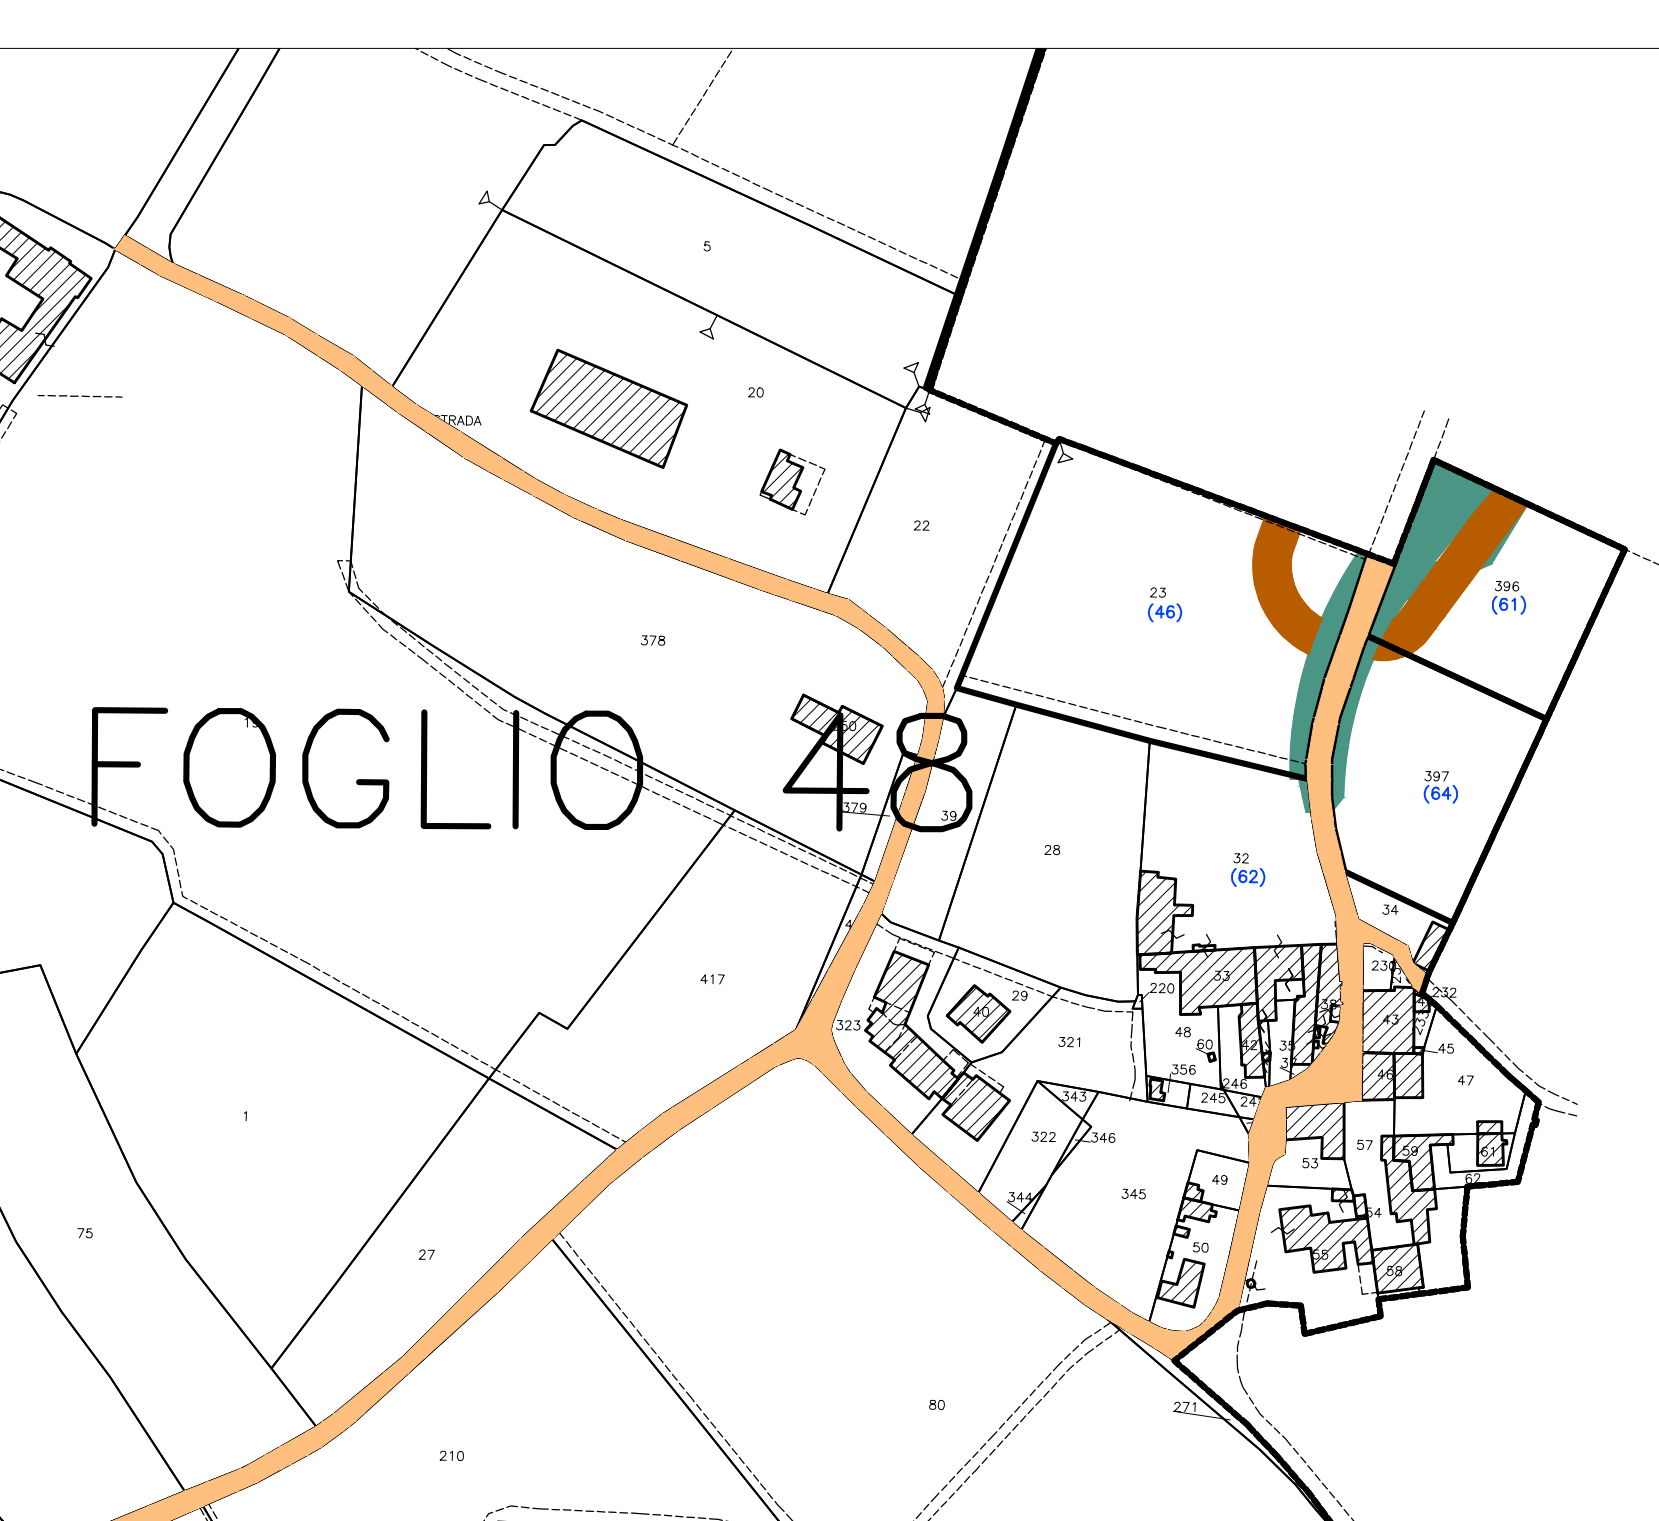

COMMITTENTE: **RFI**  
 RETTE FERROVIARIE ITALIANE  
 GRUPPO RENOVA DELLO STATO ITALIANO

ALTA SORVEGLIANZA: **ITALFERR**  
 GRUPPO RENOVA DELLO STATO ITALIANO

GENERAL CONTRACTOR: **Cepav due**

**INFRASTRUTTURE FERROVIARIE STRATEGICHE DEFINITE DALLA LEGGE OBIETTIVO N. 443/01**  
**LINEA A.V. /A.C. TORINO - VENEZIA Tratta MILANO - VERONA**  
 Lotto funzionale Brescia-Verona  
**PROGETTO DEFINITIVO**

**PIANO PARTICELLARE DI ESPROPRIO PER C.D.S. CANTIERIZZAZIONE**  
 COMUNE DI DESENZANO TAV. 3 DI 7

ALTA SORVEGLIANZA: **ITALFERR**

Verificato	Data	Approvato	Data
------------	------	-----------	------

COMMESSA LOTTO FASE ENTE TIPO DOC. OPERA/OSOPINA PROG. REV. SCALA  
**IN05 00 D E2 BD AQ0000 182 0 1:2000**

PROGETTAZIONE: GENERAL CONTRACTOR	Autorizzato/Data
Rev. Data Descrizione Redatto Data Verificato Data Approvato Data	
0 31/03/14 EMISSIONE PER CDS	
1	
2	
3	

**Sapem S.p.a. COMM. 032121** [Data: 31/03/14] [Doc.N. 00587\_02]

Progetto cofinanziato dalla Unione Europea

Scale di plot: 1:1