


**QUADRO D'UNIONE COMUNALE**  
 Comune: Desenzano Provincia di: Brescia

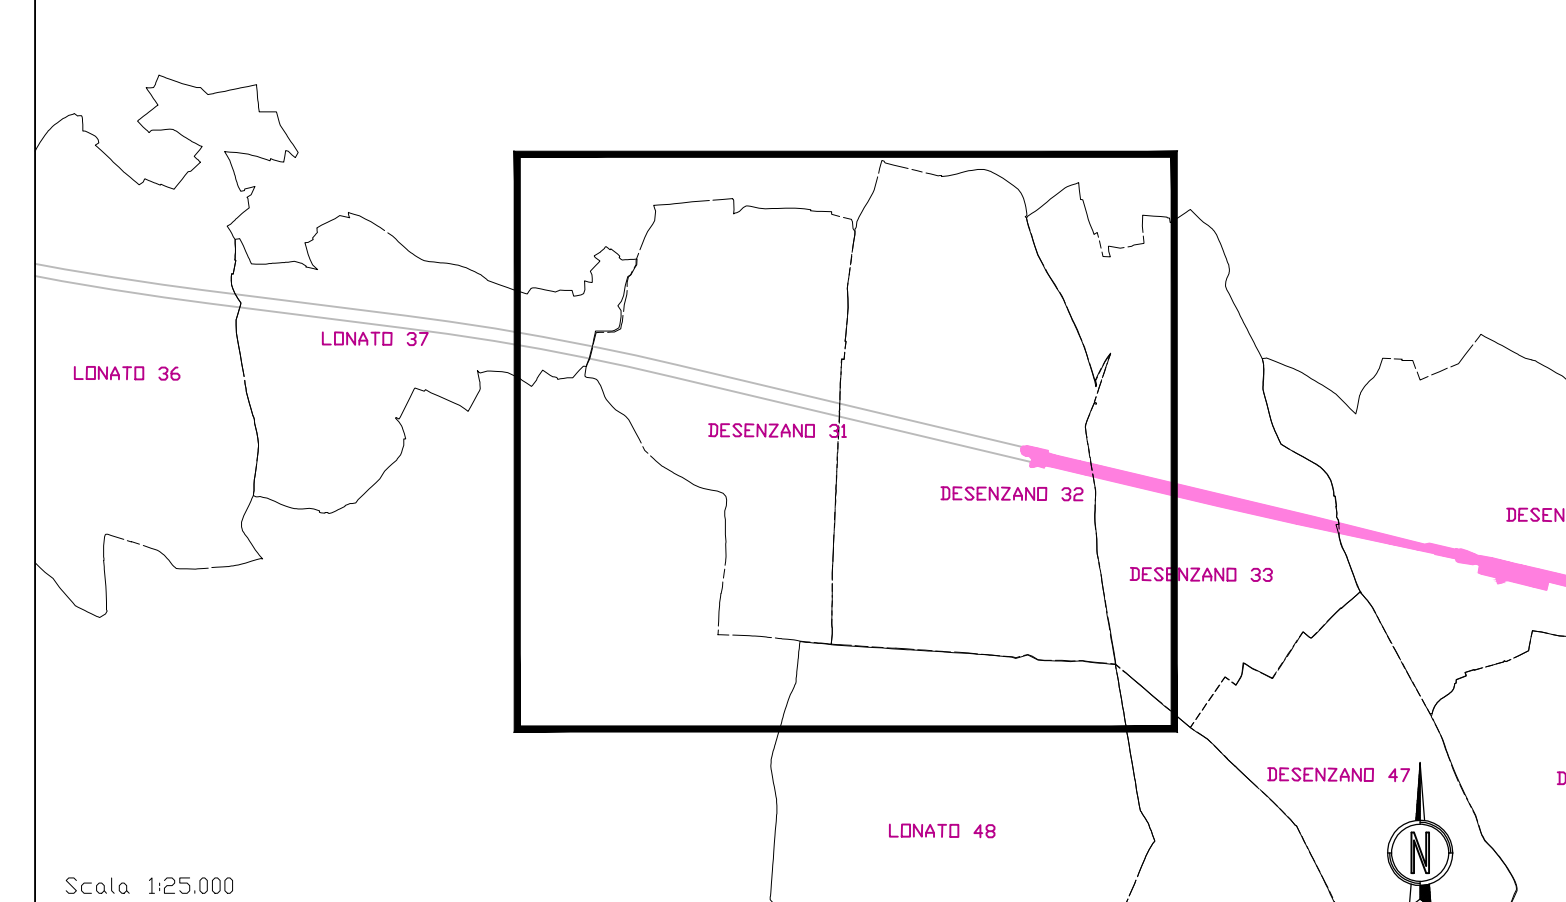

**SIMBOLOGIA CATASTALE**

|  |                      |  |                             |
|--|----------------------|--|-----------------------------|
|  | Particella catastale |  | Viabilità interpodereale    |
|  | Strada pubblica      |  | Fossi e/o rii               |
|  | Acqua pubblica       |  | Confine di foglio catastale |

**SIMBOLOGIA DEL PIANO PARTICELLARE**

| GRUPPO       | DESCRIZIONE   |
|--------------|---|
| ESISTENTE    | <ul style="list-style-type: none"> <li> Attuale sede ferroviaria</li> <li> Strade pubbliche</li> <li> Corsi d'acqua</li> <li> Occupazioni Asse Principale</li> </ul>  |
| ALTRI TITOLI | <ul style="list-style-type: none"> <li> GIALLO per i fabbricati in demolizione accatastati</li> <li> GIALLO con contorno tratteggiato per i fabbricati in demolizione non accatastati</li> <li> Aree da occuparsi in via provvisoria ai sensi dell'art. 49 del D.P.R. 8 giugno 2001 n. 327</li> <li> Vincolo urbanistico</li> </ul> |

COMMITTENTE: **RFI**  
 RETTE FERROVIARIE ITALIANE  
 GRUPPO PERVENIO DELLO STATO ITALIANO

ALTA SORVEGLIANZA: **ITALFERR**  
 GRUPPO PERVENIO DELLO STATO ITALIANO

GENERAL CONTRACTOR: **Cepav due**

**INFRASTRUTTURE FERROVIARIE STRATEGICHE DEFINITE DALLA LEGGE OBIETTIVO N. 443/01**  
**LINEA A.V. /A.C. TORINO - VENEZIA** Tratta MILANO - VERONA  
 Lotto funzionale Brescia-Verona  
**PROGETTO DEFINITIVO**

**PIANO PARTICELLARE DI ESPROPRIO PER C.D.S.**  
**CANTIERIZZAZIONE**  
 COMUNE DI DESENZANO TAV. 1 DI 7

|                   |  |            |      |           |      |
|-------------------|--|------------|------|-----------|------|
| ALTA SORVEGLIANZA |  | Verificato | Data | Approvato | Data |
|-------------------|--|------------|------|-----------|------|

|          |       |      |      |           |                 |        |      |        |
|----------|-------|------|------|-----------|-----------------|--------|------|--------|
| COMMESSA | LOTTO | FASE | ENTE | TIPO DOC. | OPERA/OSSEPLINA | PROGR. | REV. | SCALA  |
| IN05     | 00    | D    | E2   | BD        | AQ0000          | 184    | 0    | 1:2000 |

| PROGETTAZIONE |          | GENERAL CONTRACTOR |         | AUTORIZZAZIONE |            |          |           |          |
|---------------|----------|--------------------|---------|----------------|------------|----------|-----------|----------|
| Rev.          | Data     | Descrizione        | Redatto | Data           | Verificato | Data     | Approvato | Data     |
| 0             | 31/03/14 | EMISSIONE PER CDS  |         | 31/03/14       |            | 31/03/14 |           | 31/03/14 |
| 1             |          |                    |         |                |            |          |           |          |
| 2             |          |                    |         |                |            |          |           |          |
| 3             |          |                    |         |                |            |          |           |          |