


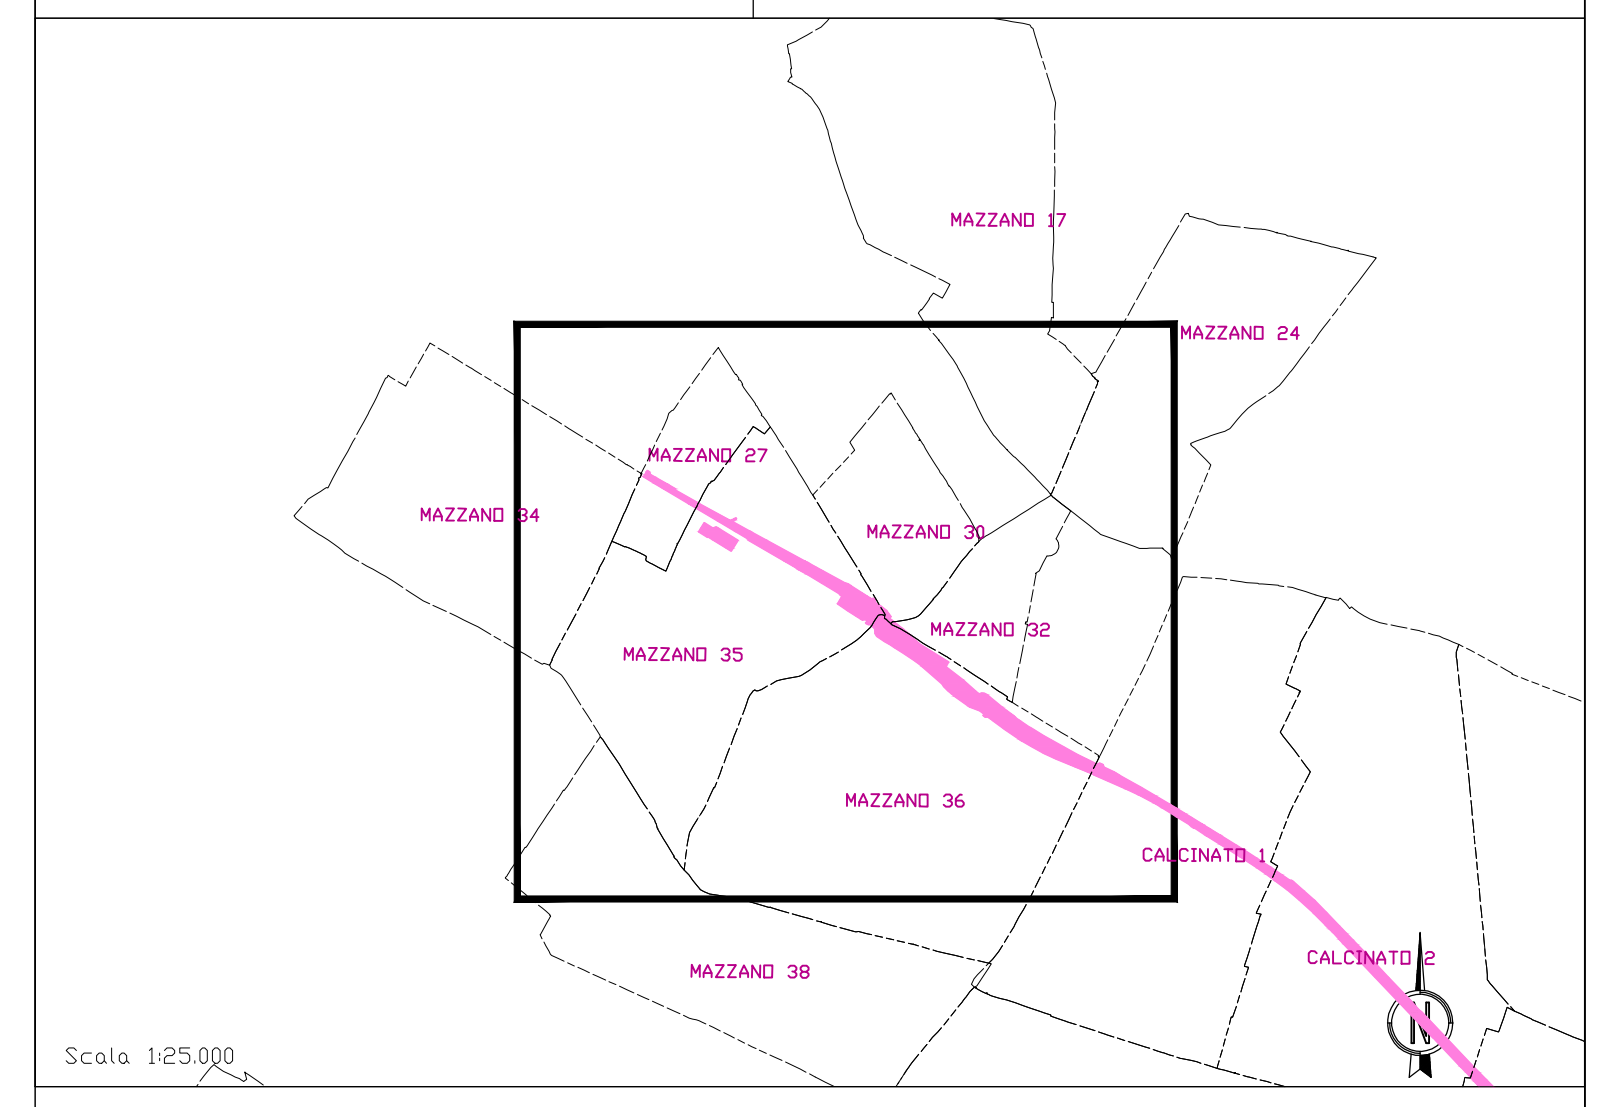

QUADRO D'UNIONE COMUNALE  
 Comune: Mazzano Provincia di: Brescia



**SIMBOLOGIA CATASTALE**

	Particella catastale		Viabilità interpodereale
	Strada pubblica		Fossi e/o rii
	Acqua pubblica		Confine di Foglio catastale

**SIMBOLOGIA DEL PIANO PARTICELLARE**

GRUPPO	DESCRIZIONE
ESISTENTE	Attuale sede ferroviaria
ESISTENTE	Strade pubbliche
ESISTENTE	Corsi d'acqua
ESISTENTE	Occupazioni Asse Principale
ALTRI TITOLI	GIALLO per i fabbricati in demolizione accatastati
ALTRI TITOLI	GIALLO con contorno tratteggiato per i fabbricati in demolizione non accatastati
ALTRI TITOLI	Aree da occuparsi in via provvisoria ai sensi dell'art. 49 del D.P.R. 8 giugno 2001 n. 327
ALTRI TITOLI	Vincolo urbanistico

MILANO  
←

→  
VERONA

COMMITTENTE:  
 RFI  
 RETE FERROVIARIA ITALIANA  
 GRUPPO PEROVITÀ DELLO STATO ITALIANO

ALTA SORVEGLIANZA:  
 ITAFERR  
 GRUPPO PEROVITÀ DELLO STATO ITALIANO

GENERAL CONTRACTOR:  
 Cepav due

INFRASTRUTTURE FERROVIARIE STRATEGICHE DEFINITE DALLA LEGGE OBIETTIVO N. 443/01  
 LINEA A.V. /A.C. TORINO - VENEZIA Tratta MILANO - VERONA  
 Lotto funzionale Brescia-Verona  
 PROGETTO DEFINITIVO

PIANO PARTICELLARE DI ESPROPRIO PER C.D.S.  
 CANTIERIZZAZIONE  
 COMUNE DI MAZZANO TAV. 2 DI 2

IL PROGETTISTA INTEGRATORE

ALTA SORVEGLIANZA		Verificato	Data	Approvato	Data
-------------------	--	------------	------	-----------	------

COMMESSA	LOTTO	FASE	ENTE	TIPO DOC.	OPERA/OSSOLINA	PROGR.	REV.	SCALA
IN05	00	D	E2	BD	AQ0000	186	0	1:2000

PROGETTAZIONE		GENERAL CONTRACTOR		AUTORIZZATO/DATE				
Rev.	Data	Descrizione	Redatto	Data	Verificato	Data	Approvato	Data
0	31/03/14	EMISSIONE PER CDS		31/03/14		31/03/14		31/03/14
1								
2								
3								