


MILANO

VERONA

QUADRO D'UNIONE COMUNALE
 Comune: Sommacampagna Provincia di: Verona

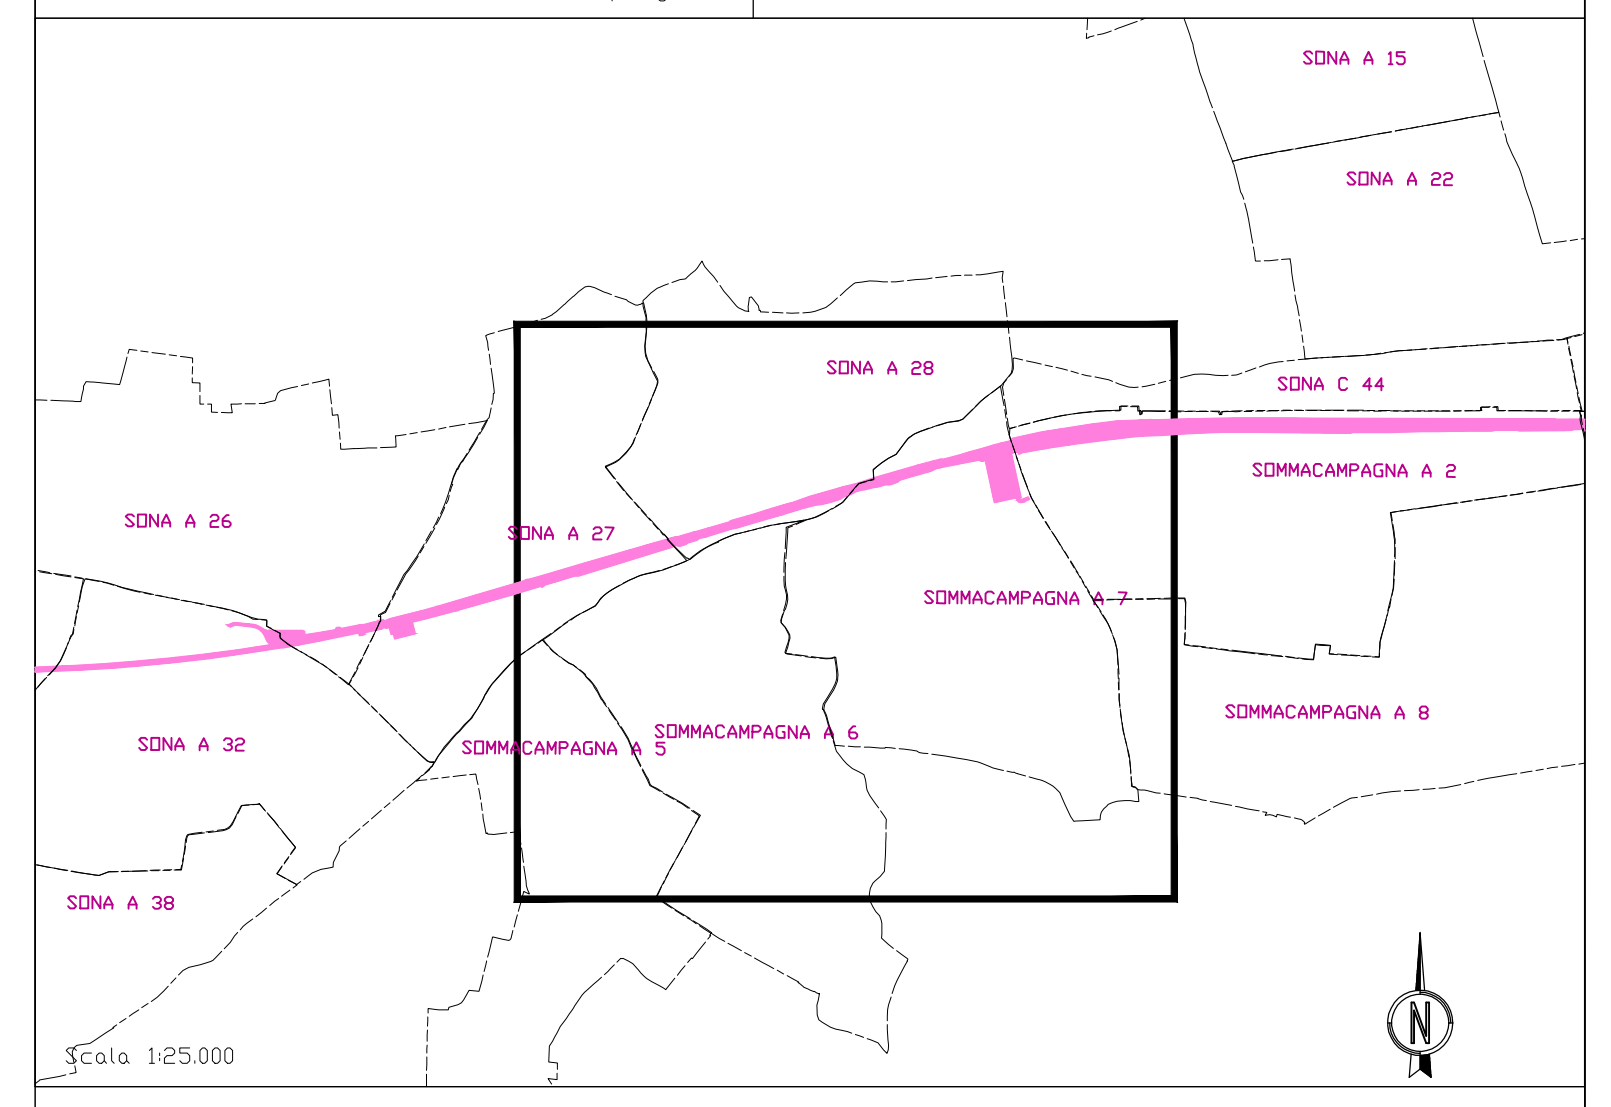

SIMBOLOGIA CATASTALE

	Particella catastale		Viabilità interpodereale
	Strada pubblica		Fossi e/o ri
	Acqua pubblica		Confine di foglio catastale

SIMBOLOGIA DEL PIANO PARTICELLARE

GRUPPO	DESCRIZIONE
ESISTENTE	<ul style="list-style-type: none"> Attuale sede ferroviaria Strade pubbliche Corsi d'acqua Occupazioni Asse Principale
ALTRI TITOLI	<ul style="list-style-type: none"> GIALLO per i fabbricati in demolizione accatastati GIALLO con contorno tratteggiato per i fabbricati in demolizione non accatastati Aree da occuparsi in via provvisoria ai sensi dell'art. 49 del D.P.R. 8 giugno 2001 n. 327 Vincolo urbanistico

FOGLIO 7

FOGLIO 6

FOGLIO 5

COMMITTENTE:
 RFI
 RETE FERROVIARIA ITALIANA
 GRUPPO ENTELE DELLO STATO ITALIANO

ALTA SORVEGLIANZA:
 ITALFERR
 GRUPPO ENTELE DELLO STATO ITALIANO

GENERAL CONTRACTOR:
 Cepav due

INFRASTRUTTURE FERROVIARIE STRATEGICHE DEFINITE DALLA LEGGE OBIETTIVO N. 443/01
 LINEA A.V./A.C. TORINO - VENEZIA Tratta MILANO - VERONA
 Lotto funzionale Brescia-Verona
 PROGETTO DEFINITIVO

PIANO PARTICELLARE DI ESPROPRIO PER C.D.S.
 CANTIERIZZAZIONE
 COMUNE DI SOMMACAMPAGNA TAV. 1 DI 5

ALTA SORVEGLIANZA		Verificato	Data	Approvato	Data
-------------------	--	------------	------	-----------	------

COMMESSA	LOTTO	FASE	ENTE	TIPO DOC.	OPERA/OSI/PLN	PROGR.	REV.	SCALA
IN05	00	D	E2	BD	AQ0000	206	0	1:2000

PROGETTAZIONE		GENERAL CONTRACTOR		AUTORIZZAZIONE	
Rev.	Data	Descrizione	Redatto	Data	Verificato
0	31/03/14	EMISSIONE PER CDS	31/03/14	15/03/14	31/03/14
1					
2					
3					

Sapem S.p.a. COMM. 032121 [Data: 31/03/14] [Doc. n. 06611_02]
 Progetto cofinanziato dalla Unione Europea CUP: FBH9100000008
 Scala di plot: 1:1