


MILANO  
←

VERONA  
→

**QUADRO D'UNIONE COMUNALE**

Comune: Sona Provincia di: Verona

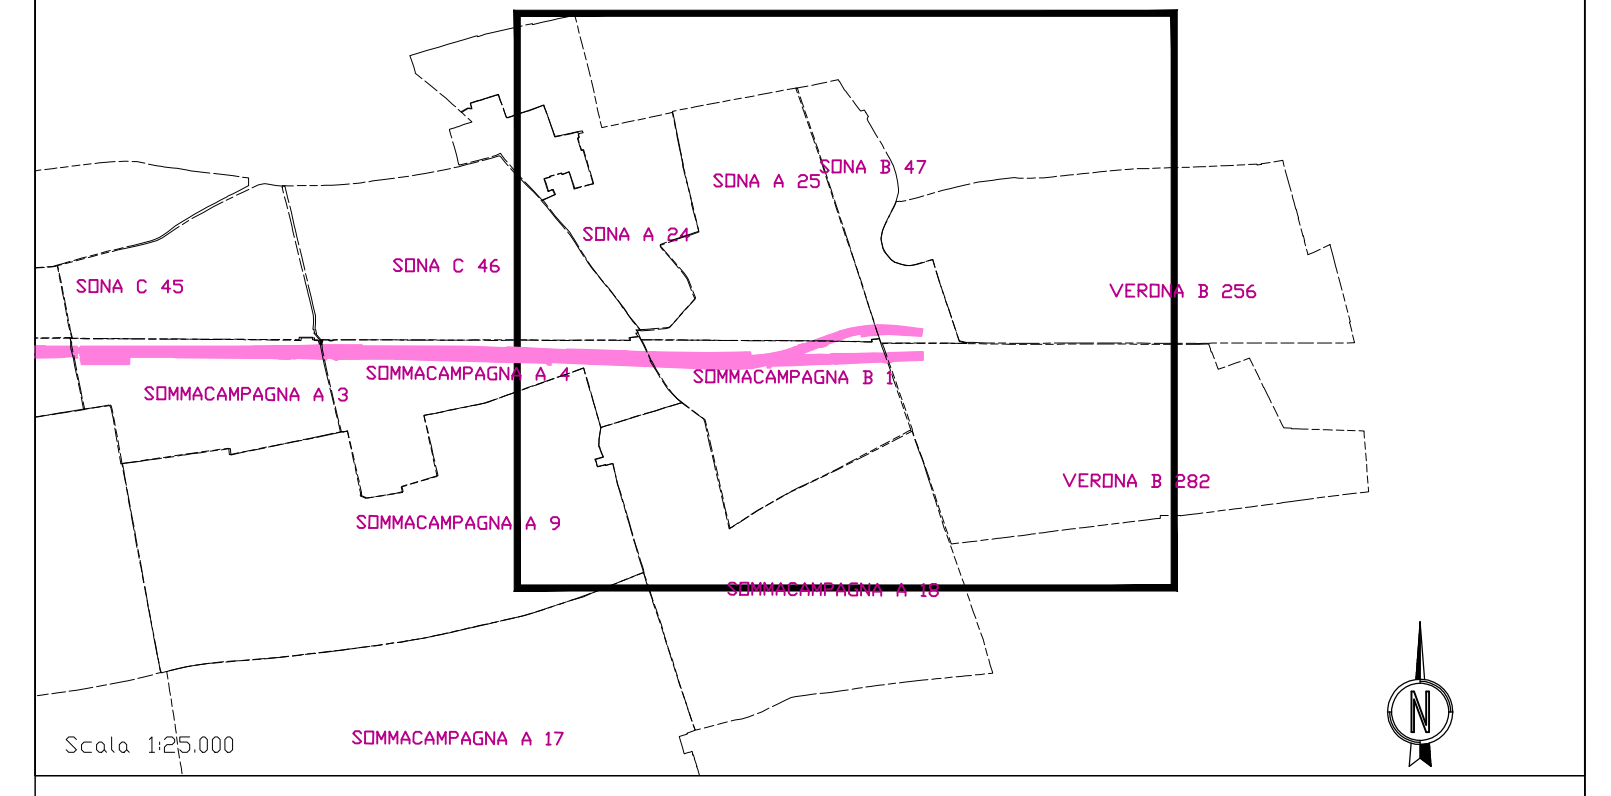

**SIMBOLOGIA CATASTALE**

	Particella catastale		Viabilità interpodereale
	Strada pubblica		Fossi e/o rii
	Acqua pubblica		Confine di Foglio catastale

**SIMBOLOGIA DEL PIANO PARTICELLARE**

GRUPPO	DESCRIZIONE
ESISTENTE	Attuale sede ferroviaria
	Strade pubbliche
	Corsi d'acqua
ALTRI TITOLI	Occupazioni Asse Principale
	GIALLO per i fabbricati in demolizione accatastati
	GIALLO con contorno tratteggiato per i fabbricati in demolizione non accatastati
	Aree da occuparsi in via provvisoria ai sensi dell'art. 49 del D.P.R. 8 giugno 2001 n. 327
	Vincolo urbanistico

COMMITTENTE:  
 **RFI**  
RIFERIMENTI PROVVISORIA ITALIANA  
GRUPPO PERVENIRE DELLO STATO ITALIANO

ALTA SORVEGLIANZA:  
 **ITALFERR**  
GRUPPO PERVENIRE DELLO STATO ITALIANO

GENERAL CONTRACTOR:  
 **Cepav due**

**INFRASTRUTTURE FERROVIARIE STRATEGICHE DEFINITE DALLA LEGGE OBIETTIVO N. 443/01**  
**LINEA A.V. /A.C. TORINO - VENEZIA** Tratta MILANO - VERONA  
Lotto funzionale Brescia-Verona  
**PROGETTO DEFINITIVO**

**PIANO PARTICELLARE DI ESPROPRIO PER C.D.S.**  
**CANTIERIZZAZIONE**  
COMUNE DI SONA TAV. 8 DI 8

ALTA SORVEGLIANZA Verificato Data Approvato Data

COMMESSA	LOTTO	FASE	ENTE	TIPO DOC.	OPERA/OSSEPLINA	PROGR.	REV.	SCALA
IN05	00	D	E2	BD	AQ0000	256	0	1:2000

PROGETTAZIONE	GENERAL CONTRACTOR	Autorizzato/Date
Rev. Data Descrizione Redatto Data Verificato Data Approvato Data	Cepav due	
0 31/03/14 EMISSIONE PER CDS 31/03/14 31/03/14 31/03/14	Project Director	
1		
2		
3		