


**QUADRO D'UNIONE COMUNALE**  
 Comune: Sommacampagna | Provincia di Verona

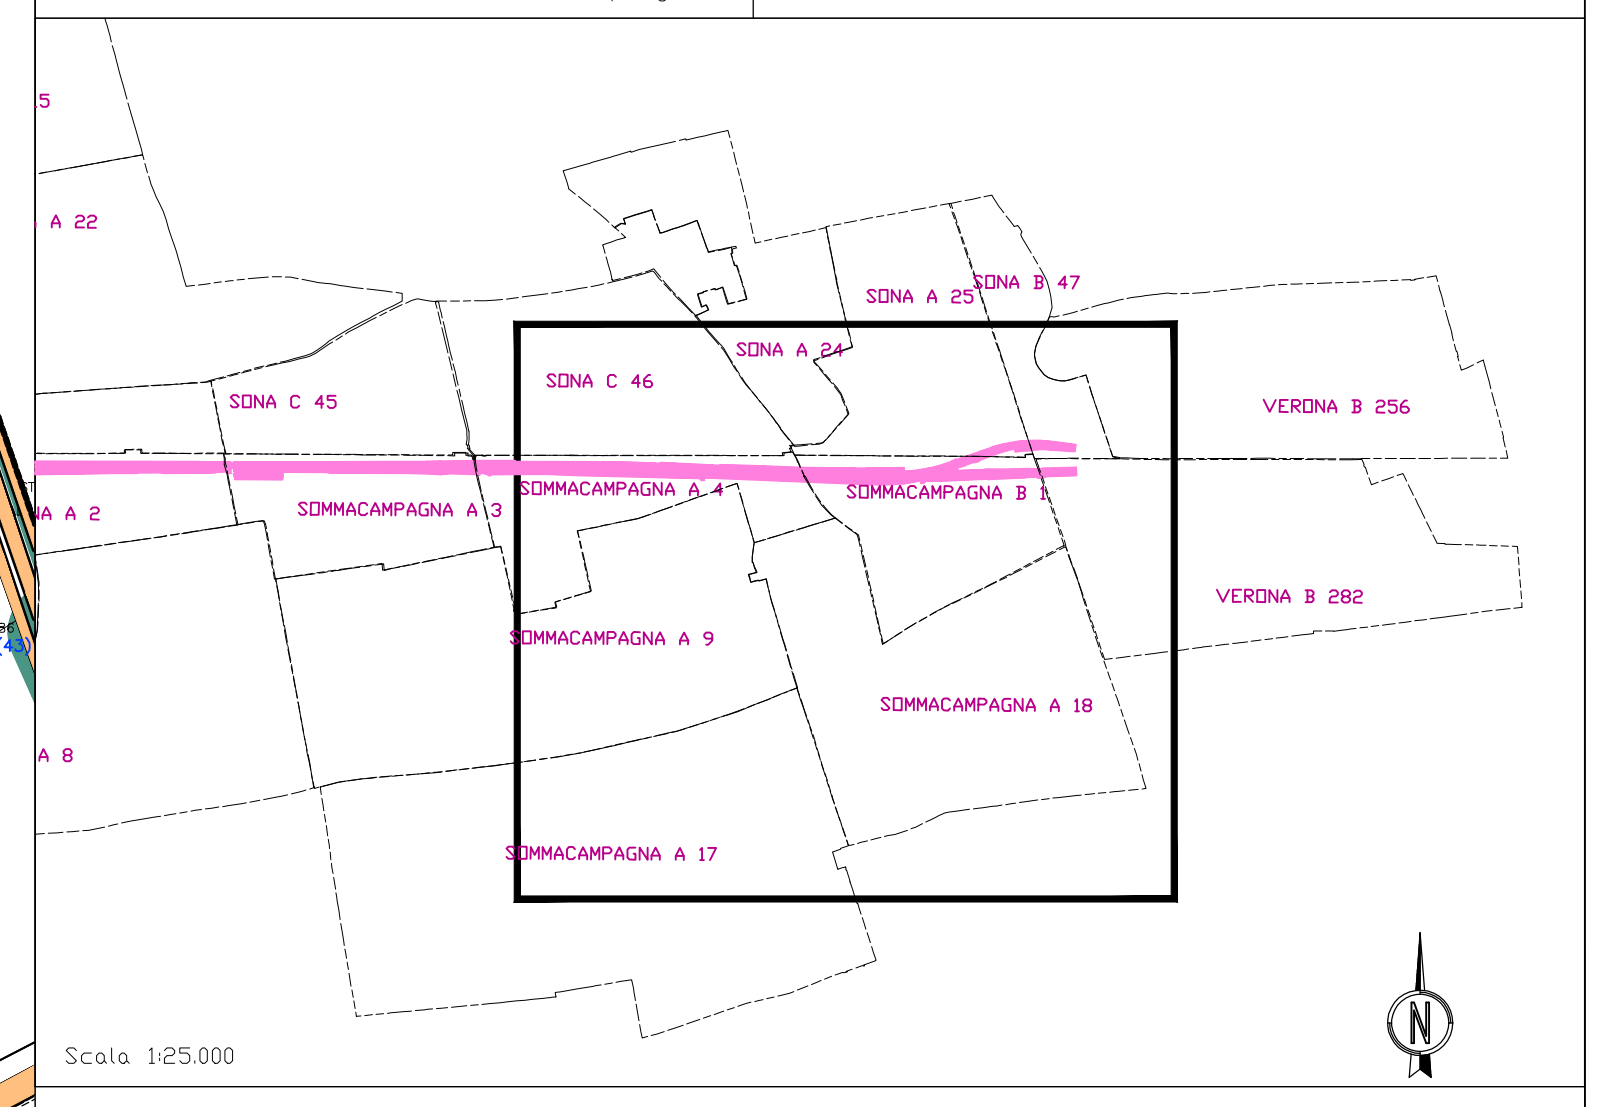

**SIMBOLOGIA CATASTALE**

	Particella catastale		Viabilità interpodereale
	Strada pubblica		Fossi e/o rii
	Acqua pubblica		Confine di foglio catastale

**SIMBOLOGIA DEL PIANO PARTICELLARE**

GRUPPO	DESCRIZIONE
ESISTENTE	<ul style="list-style-type: none"> <li> Attuale sede ferroviaria</li> <li> Strade pubbliche</li> <li> Corsi d'acqua</li> <li> Occupazioni Asse Principale</li> </ul>
ALTRI TITOLI	<ul style="list-style-type: none"> <li> GIALLO per i fabbricati in demolizione accatastati</li> <li> GIALLO con contorno tratteggiato per i fabbricati in demolizione non accatastati</li> <li> Aree da occuparsi in via provvisoria ai sensi dell'art. 49 del D.P.R. 8 giugno 2001 n. 327</li> <li> Vincolo urbanistico</li> </ul>

COMMITTENTE:

ALTA SORVEGLIANZA:

GENERAL CONTRACTOR:

**INFRASTRUTTURE FERROVIARIE STRATEGICHE DEFINITE DALLA LEGGE OBIETTIVO N. 443/01**  
 LINEA A.V./A.C. TORINO - VENEZIA Tratta MILANO - VERONA  
 Lotto funzionale Brescia-Verona  
 PROGETTO DEFINITIVO

PIANO PARTICELLARE DI ESPROPRIO PER C.D.S.  
 CANTIERIZZAZIONE  
 COMUNE DI SOMMACAMPAGNA TAV. 5 DI 5

ALTA SORVEGLIANZA:

Verificato	Data	Approvato	Data

COMMESSA LOTTO FASE ENTE TIPO DOC. OPERA/OSSOLINA PROG. REV. SCALA  
 IN05 00 D E2 BD AQ0000 258 0 1:2000

PROGETTAZIONE	GENERAL CONTRACTOR	Autorizzato/Data
Rev. Data Descrizione	Redatto Data Verificato Data Approvato Data	
0 31/03/14 EMISSIONE PER CDS	31/03/14 15/04/14 31/03/14 15/04/14	
1		
2		
3		

Sapem S.p.a. COMM. 032121 [Data: 31/03/14] [Doc. N. 70521\_00]  
 Progetto cofinanziato dalla Unione Europea CUP: FB19H1000000008  
 Scala di plot: 1:1