


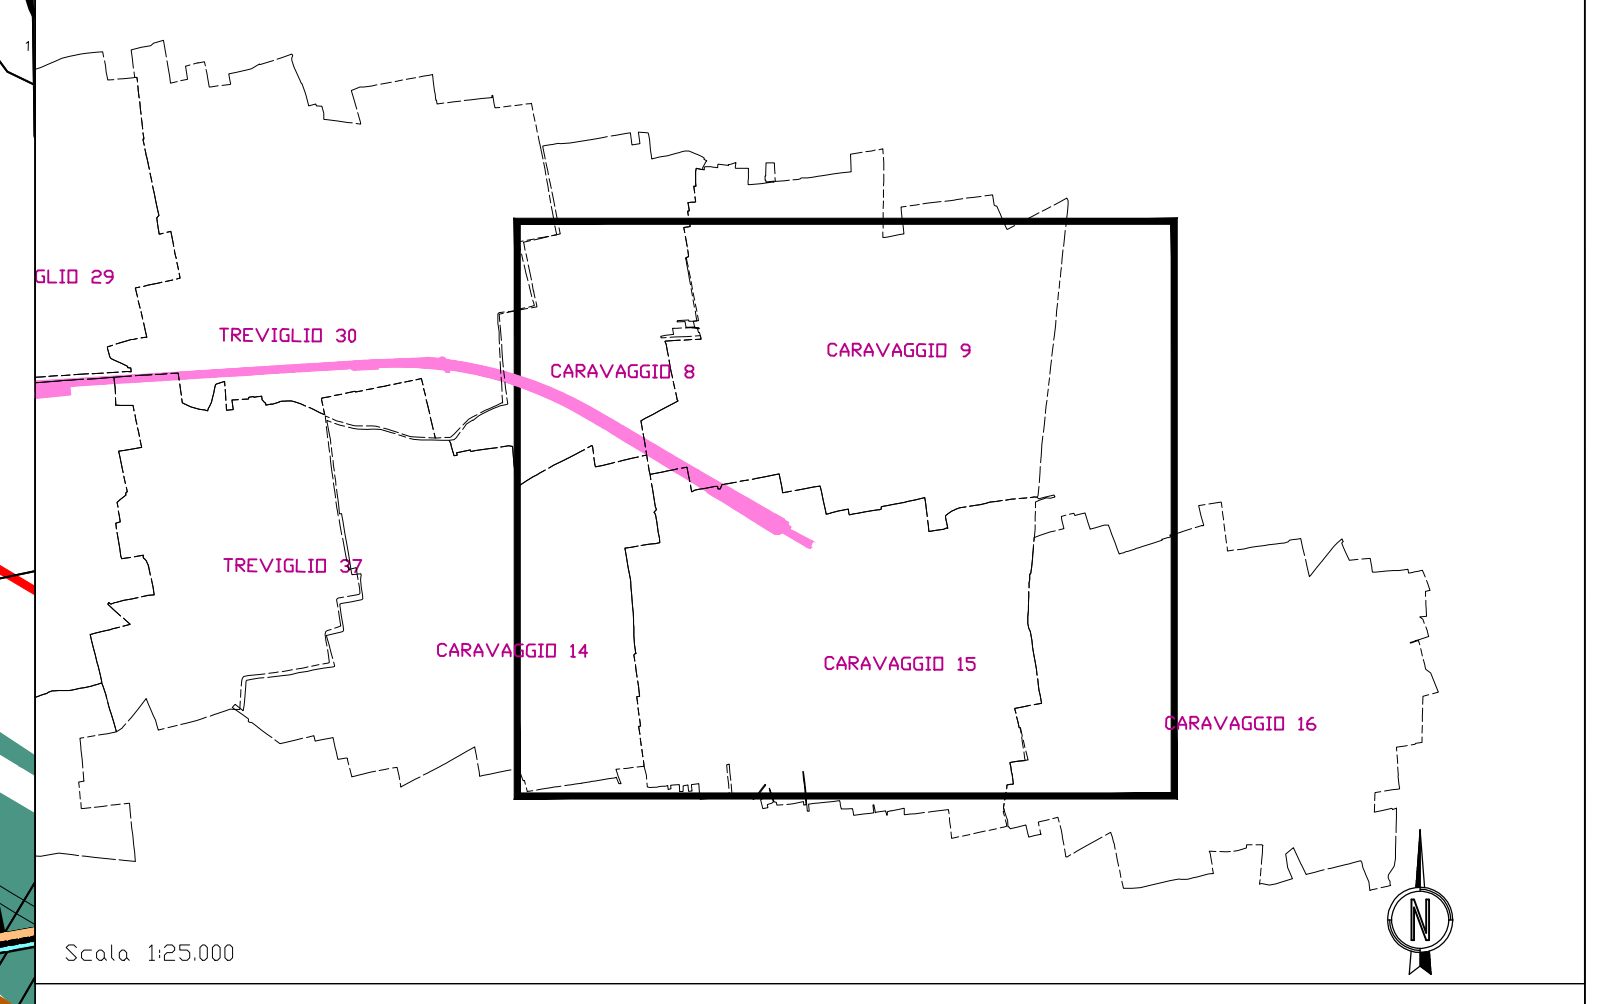

QUADRO D'UNIONE COMUNALE
 Comune: Caravaggio | Provincia di: Bergamo



SIMBOLOGIA CATASTALE

	Particella catastale		Viabilità interpodere
	Strada pubblica		Fossi e/o rii
	Acqua pubblica		Confine di foglio catastale

SIMBOLOGIA DEL PIANO PARTICELLARE

GRUPPO	DESCRIZIONE
ESISTENTE	<ul style="list-style-type: none"> Attuale sede ferroviaria Strade pubbliche Corsi d'acqua Occupazioni Asse Principale
ALTRI TITOLI	<ul style="list-style-type: none"> GIALLO per i fabbricati in demolizione accatastati GIALLO con contorno tratteggiato per i fabbricati in demolizione non accatastati Aree da occuparsi in via provvisoria ai sensi dell'art. 49 del D.P.R. 8 giugno 2001 n. 327 Vincolo urbanistico

COMMITTENTE: **RFI**
 RETE FERROVIARIA ITALIANA
 GRUPPO PERVENIS DELLO STATO ITALIANO

ALTA SORVEGLIANZA: **ITALFERR**
 GRUPPO PERVENIS DELLO STATO ITALIANO

GENERAL CONTRACTOR: **Cepav due**

INFRASTRUTTURE FERROVIARIE STRATEGICHE DEFINITE DALLA LEGGE OBIETTIVO N. 443/01
LINEA A.V./A.C. TORINO - VENEZIA Tratta MILANO - VERONA
 Lotto funzionale Brescia-Verona
PROGETTO DEFINITIVO

PIANO PARTICELLARE DI ESPROPRIO PER C.D.S.
CANTIERIZZAZIONE
COMUNE DI CARAVAGGIO TAV. 1 DI 2
INTERCONNESSIONE EST DI TREVIGLIO

ALTA SORVEGLIANZA: **ITALFERR**

Verificato	Data	Approvato	Data

COMMESSA LOTTO FASE ENTE TIPO DOC. OPERA/OSSOLINA PROG. REV. SCALA
IN05 00 D E2 BD AQ0000 259 0 1:2000

PROGETTAZIONE: GENERAL CONTRACTOR	Autorezzato/Data
Rev. Data Descrizione Redatto Data Verificato Data Approvato Data	
0 31/03/14 EMISSIONE PER CDS	
1	
2	
3	

Sapem S.p.A. COMM. 032121 [Data: 31/03/14] [Doc. N. 70522_00]

Progetto cofinanziato dalla Unione Europea

Scale di piani: 1:1