


MILANO
←


VERONA
→

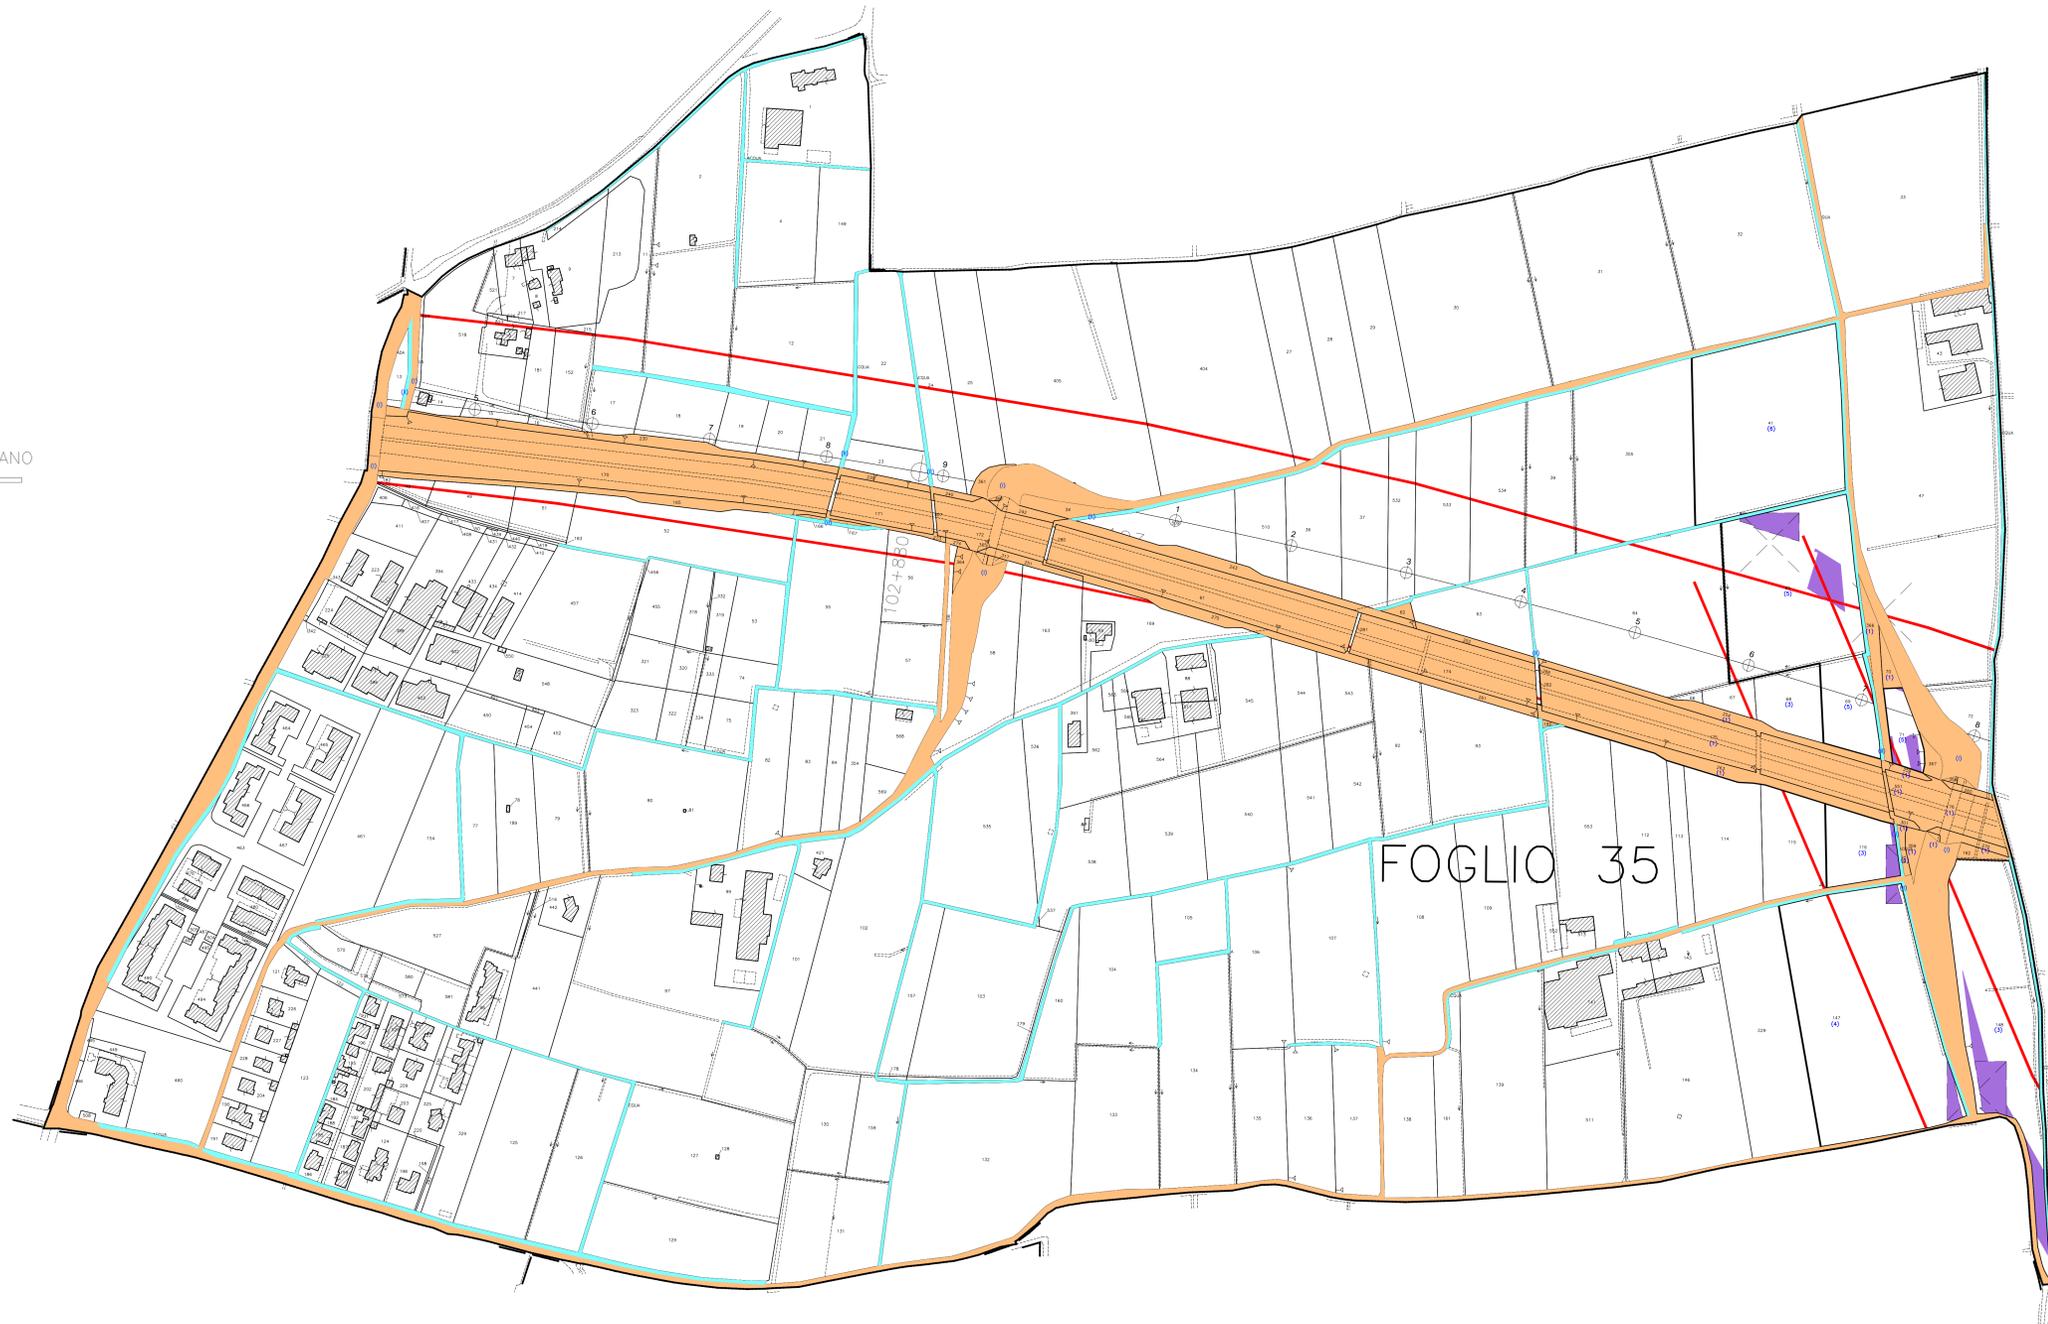

FOGLIO 35

QUADRO D'UNIONE COMUNALE

Comune: Calcinato Provincia di: Verona

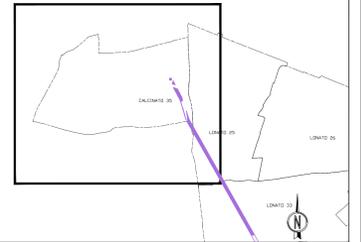

Scala 1:25.000

SIMBOLOGIA CATASTALE

	Particella catastale		Viabilità interpodereale
	Strada pubblica		Fossi e/o rii
	Acqua pubblica		Confine di Foglio catastale

SIMBOLOGIA DEL PIANO PARTICELLARE

GRUPPO	DESCRIZIONE
ESISTENTE	
	Strade pubbliche
	Corsi d'acqua
ALTRI TITOLI	
	TINTA NEUTRA- con contorno per le superfici che si assoggettano a servizi dei sostegni dell'elettrodotto
	TINTA NEUTRA- per le superfici che si assoggettano a servizi della fascia dell'elettrodotto
	Vincolo urbanistico

COMMITTENTE:

ALTA SORVEGLIANZA:

GENERAL CONTRACTOR:

INFRASTRUTTURE FERROVIARIE STRATEGICHE DEFINITE DALLA LEGGE OBIETTIVO N. 443/01
LINEA A.V./A.C. TORINO - VENEZIA Tratta MILANO - VERONA
Lotto funzionale Brescia-Verona
PROGETTO DEFINITIVO

PIANO PARTICELLARE DI ESPROPRIO PER C.D.S. ELETTRODOTTO DI ALIMENTAZIONE
COMUNE DI CALCINATO TAV. 1 DI 1

ALTA SORVEGLIANZA	Verificato	Data	Approvato	Data

COMMESSA	LOTTO	FASE	ENTE	TIPO DOC.	OPERA/DIRPLNA	PROGR.	REV.	SCALA
IN05	00	D	E2	BD	AQ0000	261	1	1:2000

PROGETTAZIONE	GENERAL CONTRACTOR	Autorizzato/Data
Rev. Data Descrizione Redatto Data Verificato Data Approvato Data		
0 31/03/14 EMISSIONE PER CDS TAMBURO 31/03/14 TROTTA 31/03/14 LAZZARI 31/03/14		
1 01/07/14 REVISIONE PER CDS		
2		
3		